



Optie 150FZ

Inloopkast t.b.v. slaapkamer achtergevel, 2 slaapkamers op de 1e verdieping

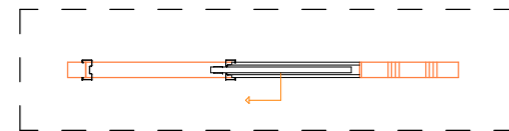

Optie 155

Schuifdeur inloopkast

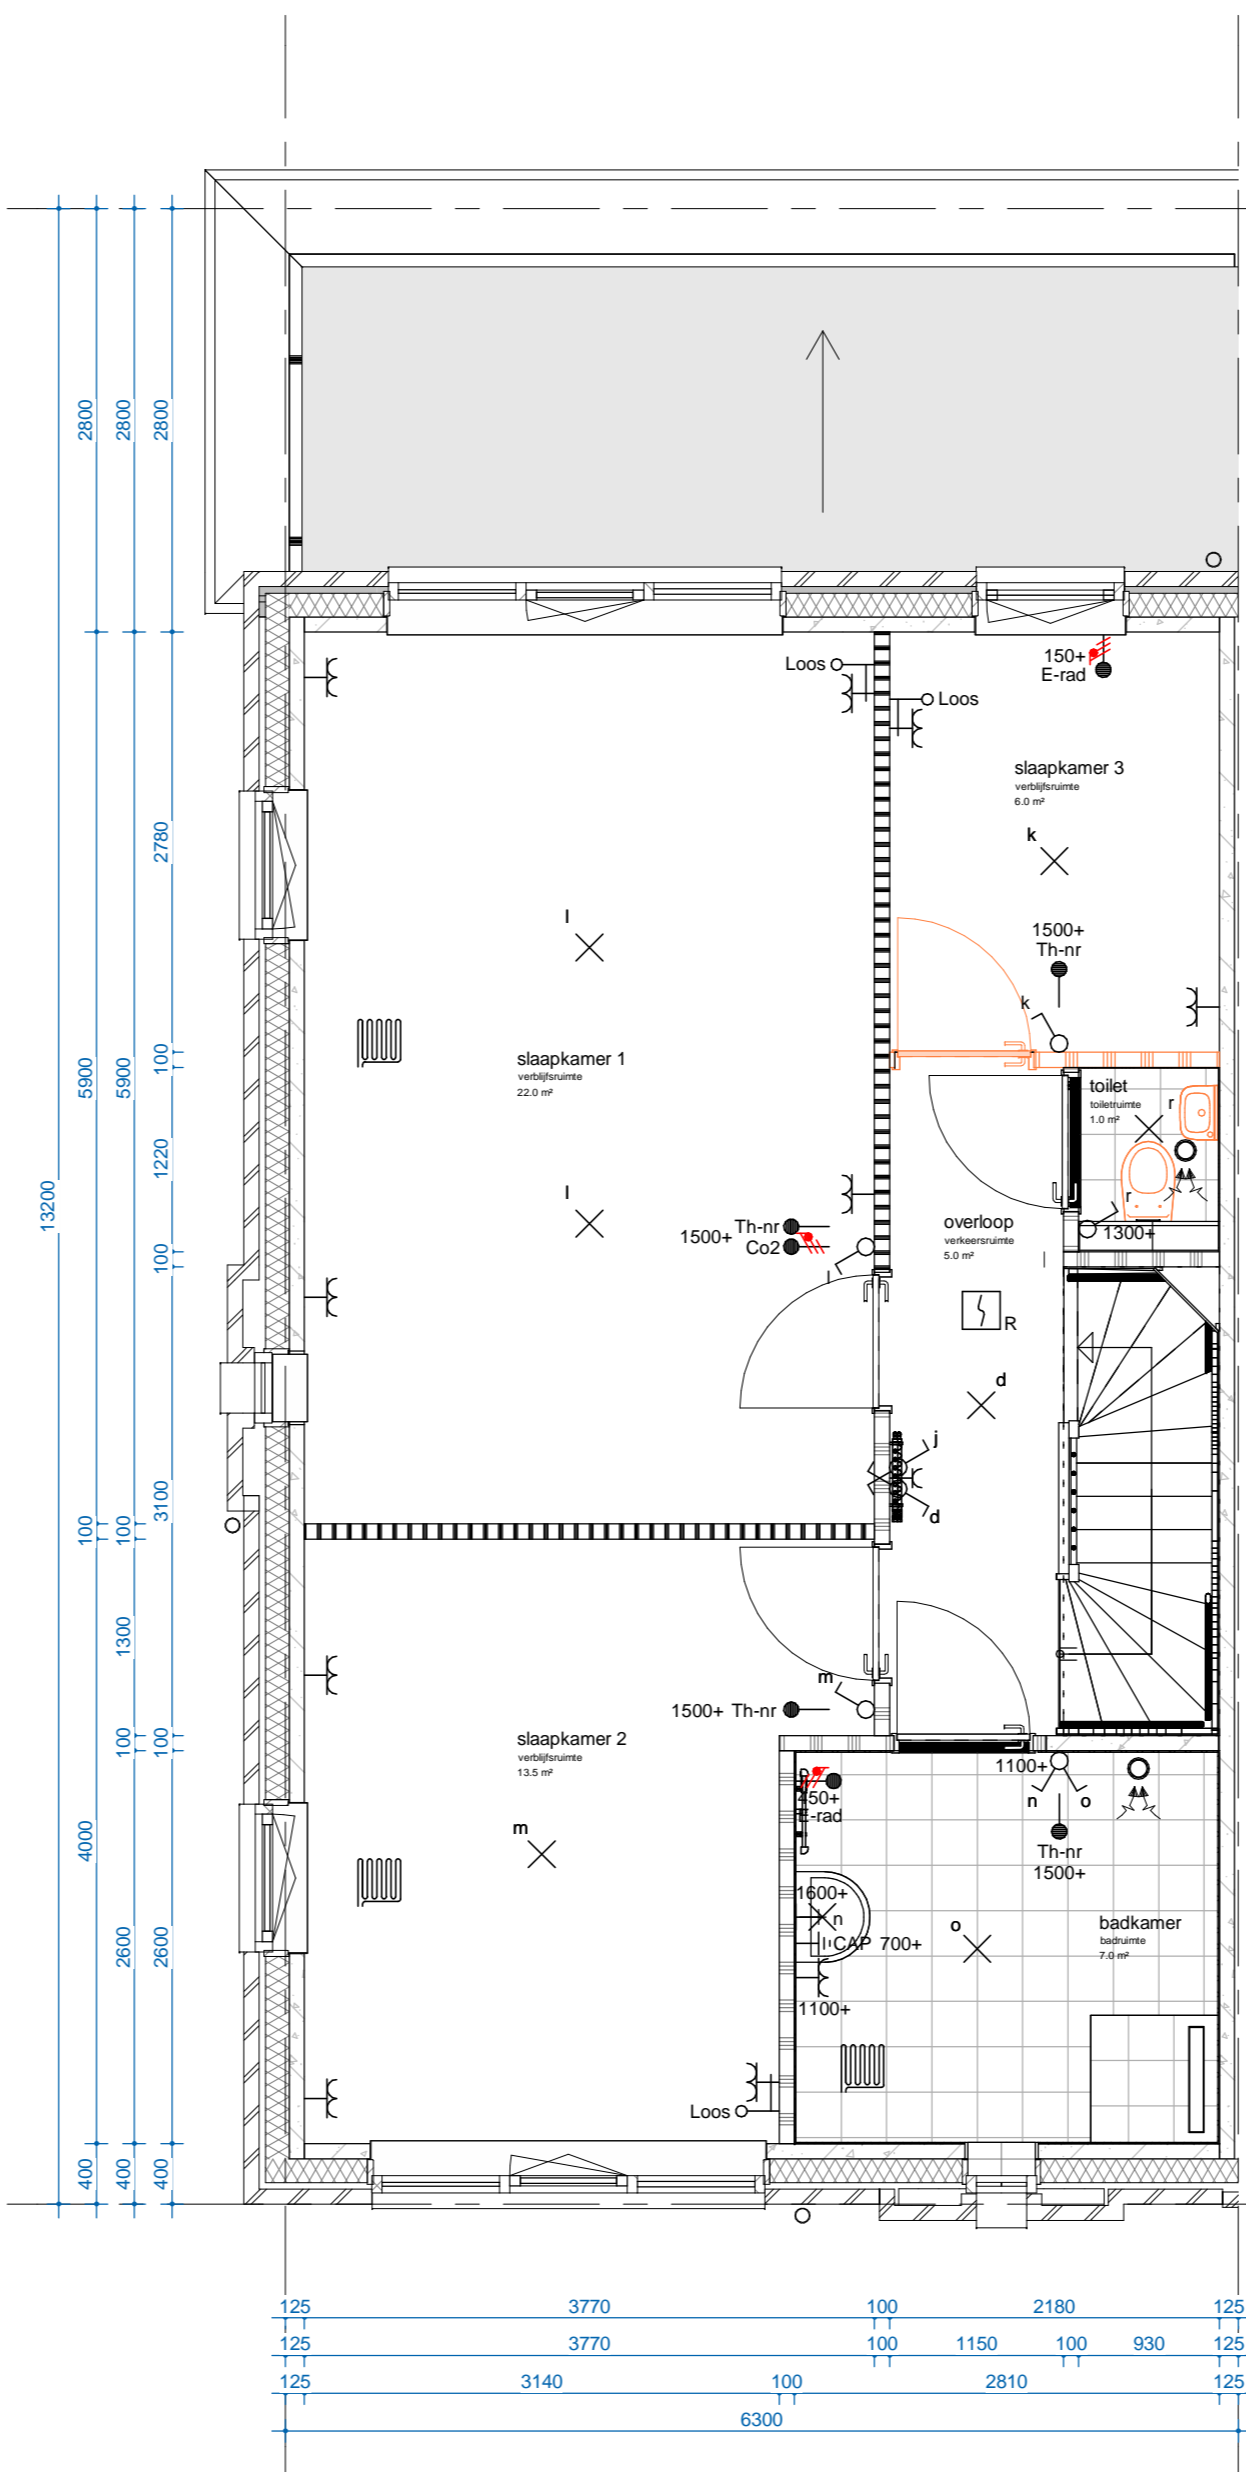

Optie 148D

Separaat toilet op 1e verdieping

Renvooi installaties

	1 polige schakelaar
	serieschakelaar
	wisselschakelaar
	lichtaansluitpunt
	wandlicht aansluitpunt
	enkele wandcontactdoos
	dubb. wandcontactdoos hor.
	dubb. wandcontactdoos vert.
	enk. wcd combi 1p schak.
	aansluitpunt 230V
	peritex wcd 2x230V
	leiding loos (controle draad)
	leiding bedraad thermostaat
	enk. wandcontactdoos utp
	beldrukker
	signaalgever deurbel
	rookmelder optisch
	verdeelkast
	centraal aardpunt
	vloerverwarming
	MV-ventiel Plafond
	MV-ventiel Wand
	Buitenkraan 600+
	Vloerverwarming Verdelers

Bouwnummers

Optie is mogelijk bij:


Getekend:			Gespiegeld:		
Bnr.	Type	Blok	Bnr.	Type	Blok
021	TK	04	022	TKsp	04

Renvooi bouwkundig

	begane grondvloer rbcasette CVP - cementdekvloer (m.u.v. blok 4 = kanaalplaat vloer)
	verdiepingsvloer kanaalplaat - cementdekvloer
	verdiepingsvloer leidingkanaalplaat - cementdekvloer
	metselwerk - luchtsponw - isolatie - prefab beton SWM
	prefab beton SWM ankerloos woningscheidend
	cellenbeton
	cellenbeton geluidwerend
	metal-stud (geïsoleerd)
	geïsoleerde prefab dakplaat - keramische pannen
	overstoret plattendak d.m.v. spuwver
	afschotrichting, blijvend dakafschot
	binnenkozijn
	binnenkozijn + dorpel
	kruipruimte
	wandcloset, zwevend, volgens technische omschrijving
	wastafel, volgens technische omschrijving
	fontein, volgens technische omschrijving

Disclaimer

- Positie hemelwaterafvoer niet weergegeven, is afhankelijk van positie binnen het blok
 - Locatie metselwerkverband kan afwijken in gevelaanzicht
 - Voor exacte gevelindeling zie basis tekeningen

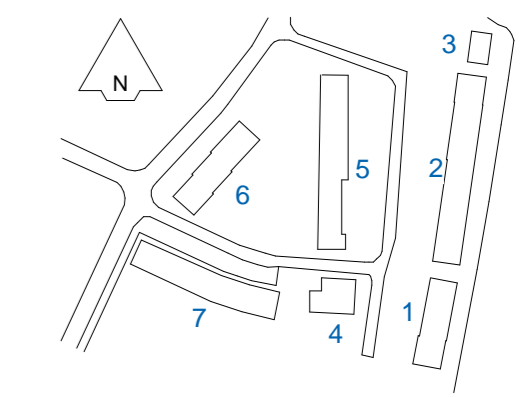

ARCHITECT
Molenaar & Co
 M&CO

Bureau Bouwkunde
TREBBE
 ONTWIKKELT EN BOUWT

PROJECT
Beauve, Amstelveen
 ONDERDEEL
optie 150FZ en 148D - 1e verdieping - type TK
 PROJECTNUMMER 2364
 TEKENINGNUMMER VK-201-TKa
 DATUM 27-06-2023
 SCHAAL 1:50
 GEW. EDITIE
 GEW. DATUM
 PROJECTLEIDER B. van den Broek
 FORMAAT A2-70

Definitief verkoop