



Optie 104A

trapkast vergroten en bereikbaar vanuit hal

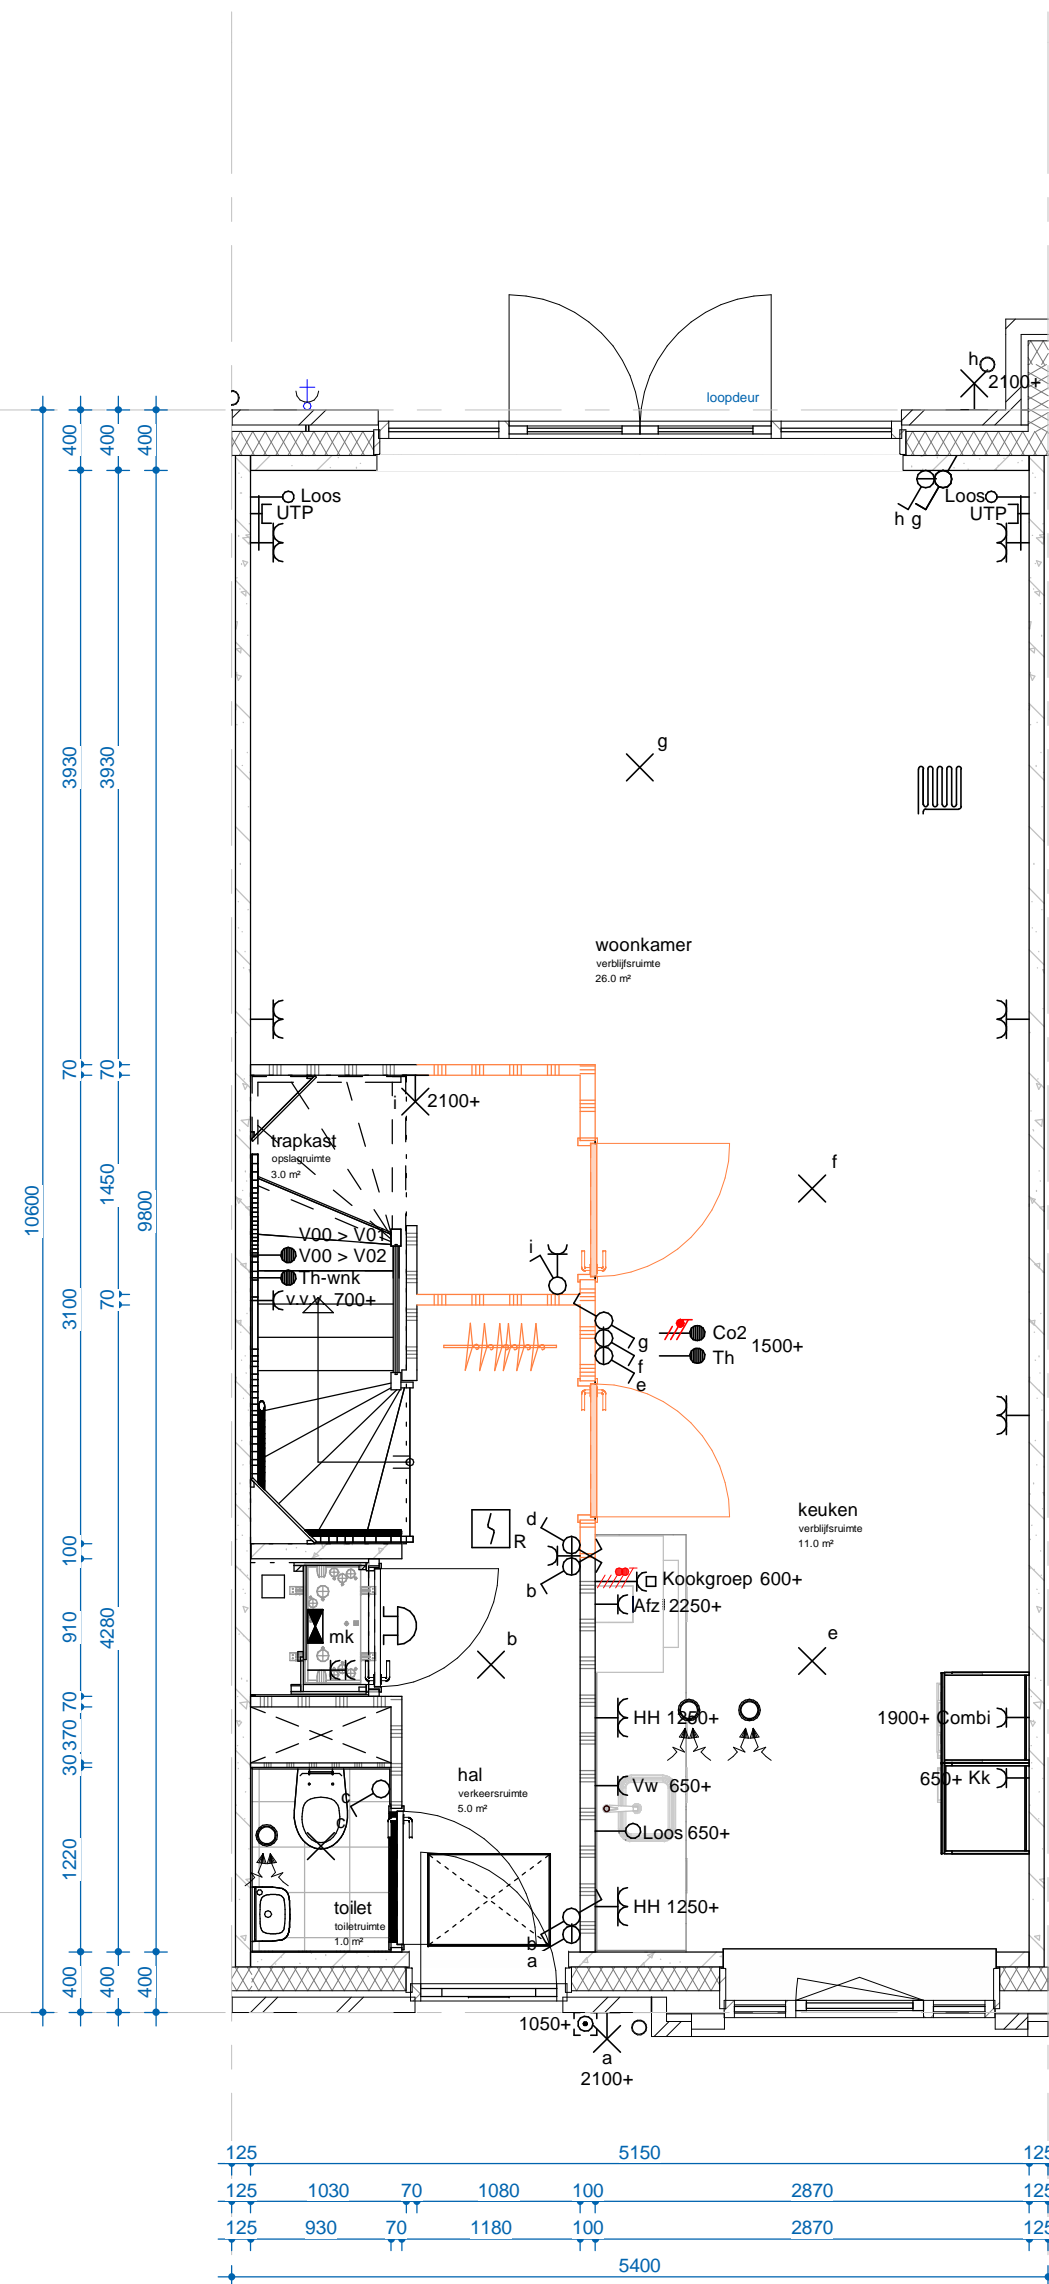

Optie 104B

garderobe en trapkast vergroten (trapkast bereikbaar vanuit woonkamer)

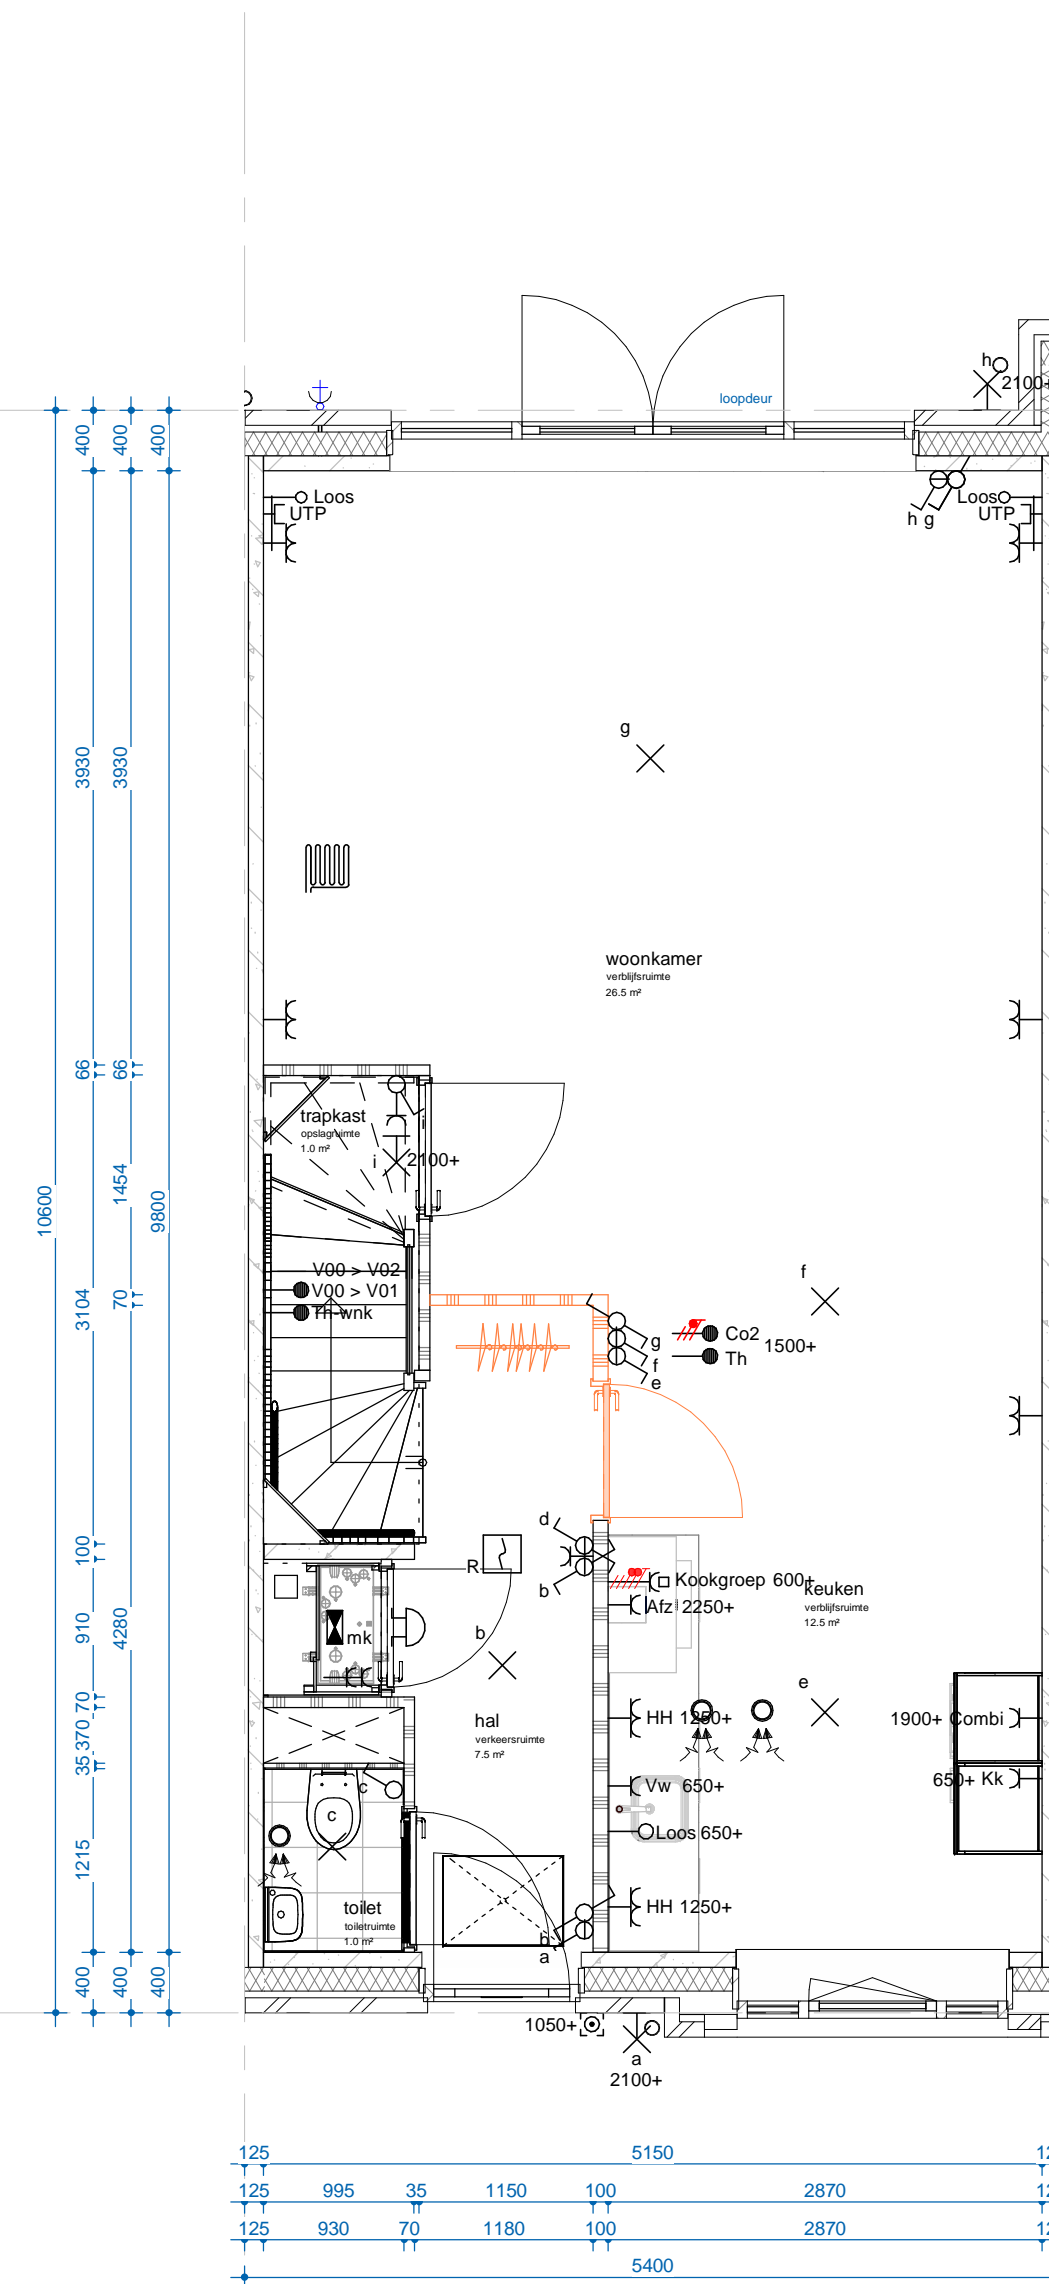

Optie 104C

garderobe en hal vergroten

Renvooi installaties

	1 polige schakelaar
	serieschakelaar
	wisselschakelaar
	lichtaansluitpunt
	wandlicht aansluitpunt
	enkele wandcontactdoos
	dubb. wandcontactdoos hor.
	dubb. wandcontactdoos vert.
	enk. wcd combi 1p schak.
	aansluitpunt 230V
	perilex wcd 2x230V
	leiding loos (controle draad)
	leiding bedraad thermostaat
	enk. wandcontactdoos utp
	beeldrukker
	signaalgever deurbel
	rookmelder optisch
	verdeelkast
	centraal aardpunt
	vloerverwarming
	MV-ventiel Plafond
	MV-ventiel Wand
	Buitenkraan 600+
	Vloerverwarming Verdeler

Renvooi bouwkundig

	begane grondvloer / bcasette CVP - cementdekvloer
	verdiepingsvloer kanaalplaat - cementdekvloer
	verdiepingsvloer leidingkanaalplaat - cementdekvloer
	metselwerk - luchtsponw - isolatie - prefab beton SWM
	prefab beton SWM ankerloos woningscheidend
	cellenbeton
	cellenbeton geluidwerend
	metal-stud (geïsoleerd)
	geïsoleerde prefab dakplaat - keramische pannen
	overstort platdak d.m.v. spuwer
	afschotrichting, blijvend dakafschot
	binnenkozijn
	binnenkozijn + dorpel
	kruipruimte
	wandcloset, zwendend, volgens technische omschrijving
	wastafel, volgens technische omschrijving
	fontein, volgens technische omschrijving


Bouwnummers

Optie is mogelijk bij:

Getekent:	Bnr.	Type	Blok	Getekent:	Bnr.	Type	Blok
	036	S2	06		037	S2sp	06
	038	S2	06		039	S2sp	06
	040	S2	06		041	S2sp	06
	042	S2	06		044	S2sp	07
	045	S2	07		046	S2sp	07
	047	S2	07				

Disclaimer

- Positie hemelwaterafvoer niet weergegeven, is afhankelijk van positie binnen het blok
 - Locatie metselwerkverband kan afwijken in gevelansicht
 - Voor exacte gewinddeling zie basis tekeningen

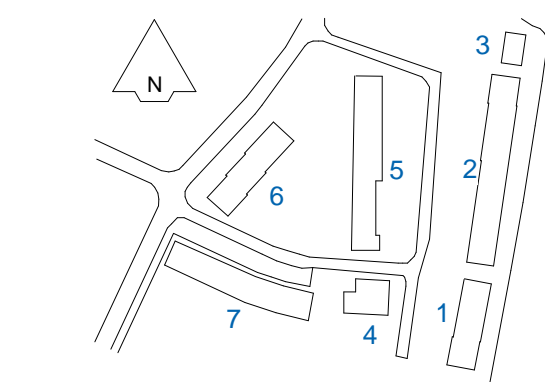

ARCHITECT Molenaar & Co M&CO

Bureau Bouwkunde TREBBE

PROJECT Beauve, Amstelveen
 ONDERDEEL optie 104 A, B en C - begane grond - type S2
 PROJECTNUMMER 2364
 TEKENINGNUMMER VK-200-S2a
 DATUM 19-12-2023
 SCHAAL 1:50
 GEW. EDITIE
 GEW. DATUM
 PROJECTLEIDER B. van den Broek
 FORMAAT A2-90