



Optie 104A
trapkast vergroten en bereikbaar vanuit hal

LET OP: Opties zijn alleen mogelijk wanneer de keuken komt te vervallen!

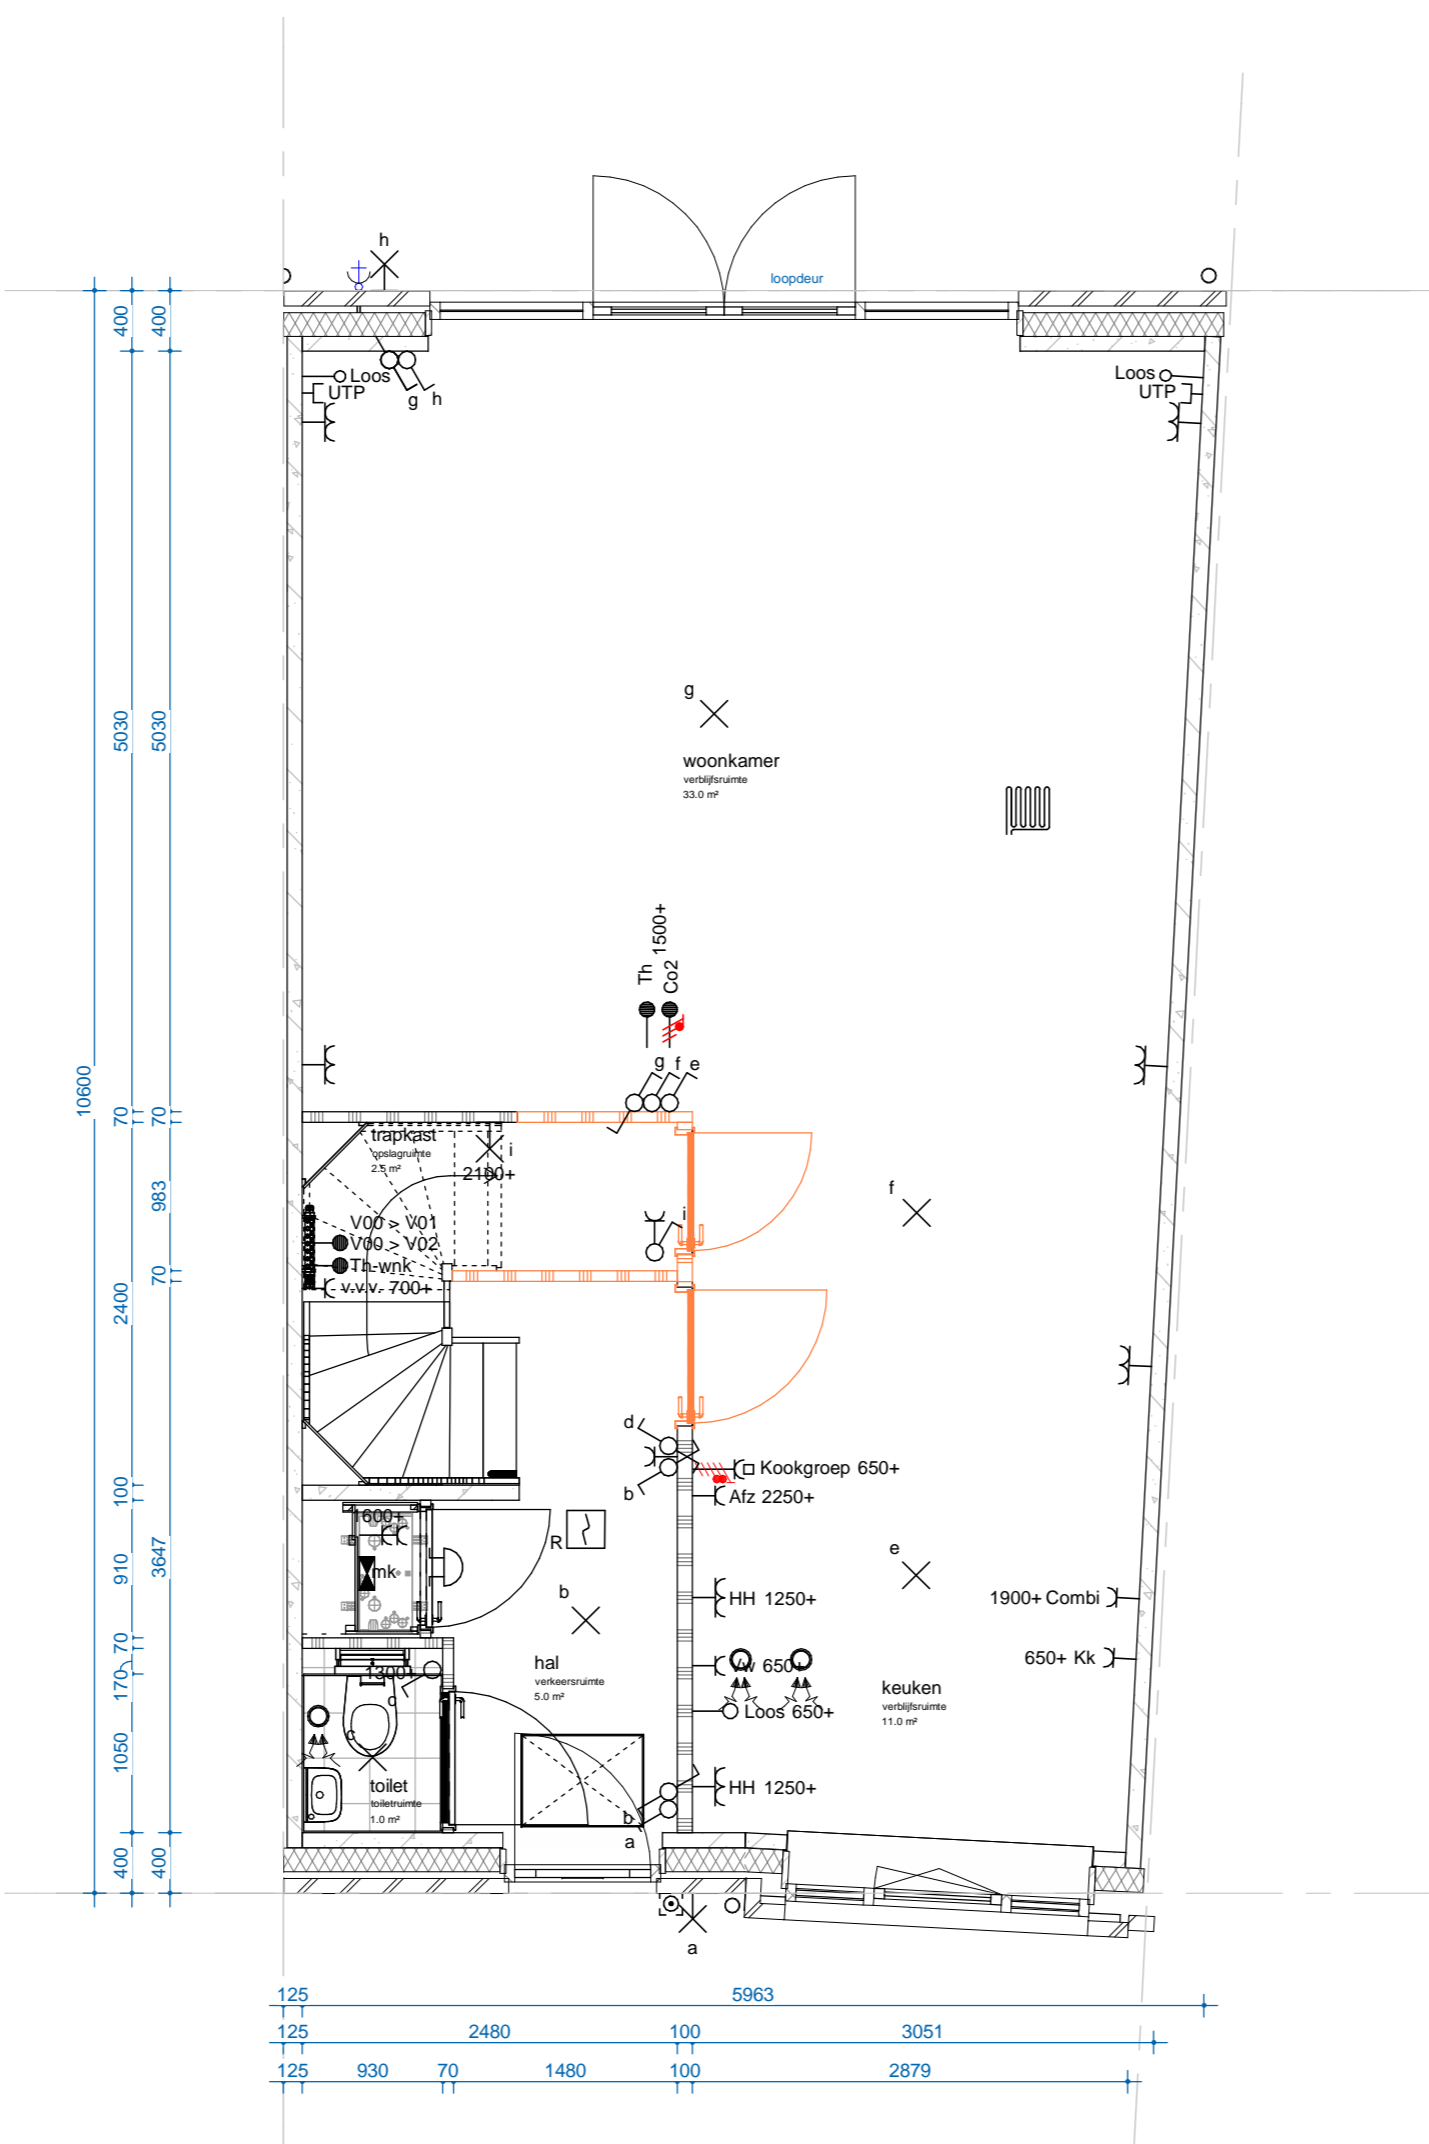

Optie 104B
garderobe en trapkast vergroten (trapkast bereikbaar vanuit woonkamer)

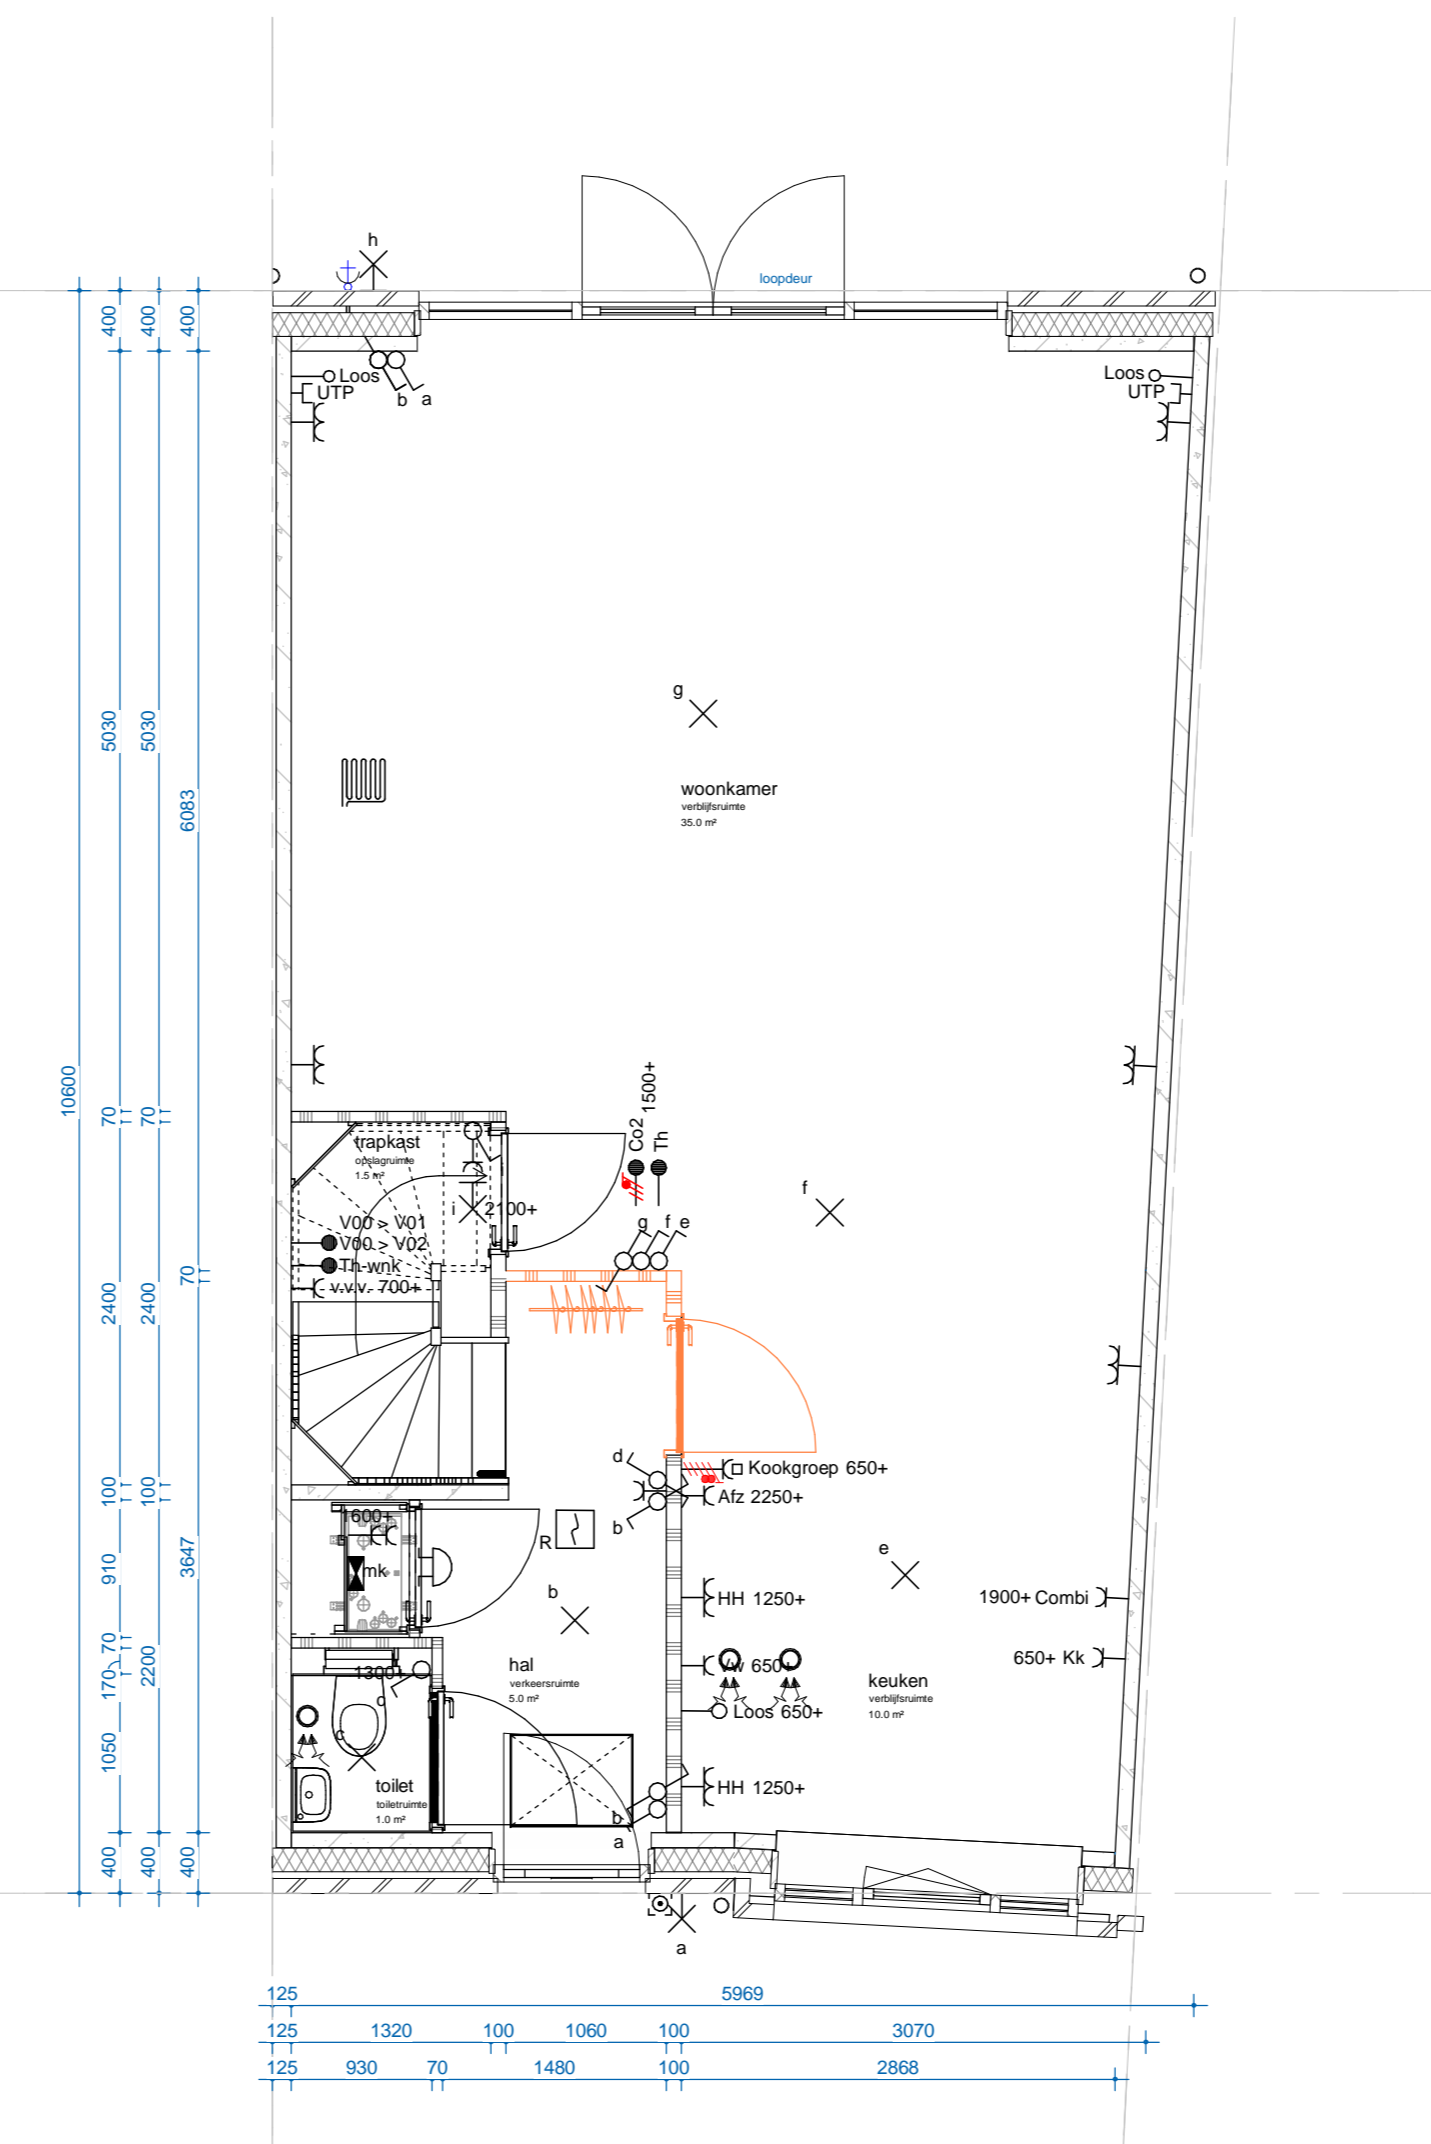

Optie 104C
garderobe en hal vergroten

Renvooi installaties

	1 polige schakelaar
	serieschakelaar
	wisselchakelaar
	lichtaansluitpunt
	wandlicht aansluitpunt
	enkele wandcontactdoos
	dubb. wandcontactdoos hor.
	dubb. wandcontactdoos vert.
	enk. wcd combi 1p schak.
	aansluitpunt 230V
	leiding loos (controle draad)
	leiding bedraad thermostaat
	enk. wandcontactdoos utp
	beldrukker
	signaalgever deurbel
	rookmelder optisch
	verdeelkast
	centraal aardpunt
	vloerverwarming
	MV-ventiel Plafond
	MV-ventiel Wand
	Buitenkraan 600+
	Vloerverwarming Verdelers

Bouwnummers

Optie is mogelijk bij:


Getekend:			Gespiegeld:		
Bnr.	Type	Blok	Bnr.	Type	Blok
049	S1	07	048	S1sp	07
051	S1	07	050	S1sp	07
			052	S1sp	07

Renvooi bouwkundig

	begane grondvloer / bcasosetto CVP - cementdekvloer
	verdiepingsvloer kanaalplaat - cementdekvloer
	verdiepingsvloer leidingkanaalplaat - cementdekvloer
	metseelwerk - luchtsponw - isolatie - prefab beton SWM
	prefab beton SWM ankerloos woningscheidend
	cellenbeton
	cellenbeton geluidwerend
	metal-stud (geïsoleerd)
	geïsoleerde prefab dakplaat - keramische pannen
	overstort platdak d.m.v. spuwer
	afschotrichting, blijvend dakafschot
	binnenkozijn
	binnenkozijn + dorpel
	kruipluk
	wandcloset, zwenkend, volgens technische omschrijving
	wastafel, volgens technische omschrijving
	fontein, volgens technische omschrijving

Disclaimer

- Positie hemelwaterafvoer niet weergegeven, is afhankelijk van positie binnen het blok
- Locatie metselwerkverband kan afwijken in gevelaanzicht
- Voor exacte gewindeling zie basis tekeningen

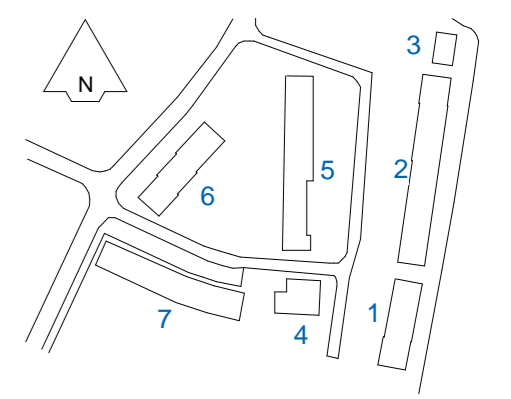

ARCHITECT
Molenaar & Co
M&CO

Bureau Bouwkunde
TREBBE
ONAFHANKELIJK EN ONBIJZONDIG

PROJECT
Beauve, Amstelveen
ONDERDEEL
optie 104 A, B, C - begane grond - type S1
PROJECTNUMMER: 2364
TEKENINGNUMMER: VK-200-S1a
DATUM: 19-12-2023
SCHAAL: 1:50
GEW. EDITIE: B. van den Broek
PROJECTLEIDER: B. van den Broek
FORMAAT: A1-100

Definitief verkoop