


Optie 27

woonkeuken op de begane grond i.c.m.  
woonkamer + pantry + sep. toilet op 1e verd zonder slaapkamers

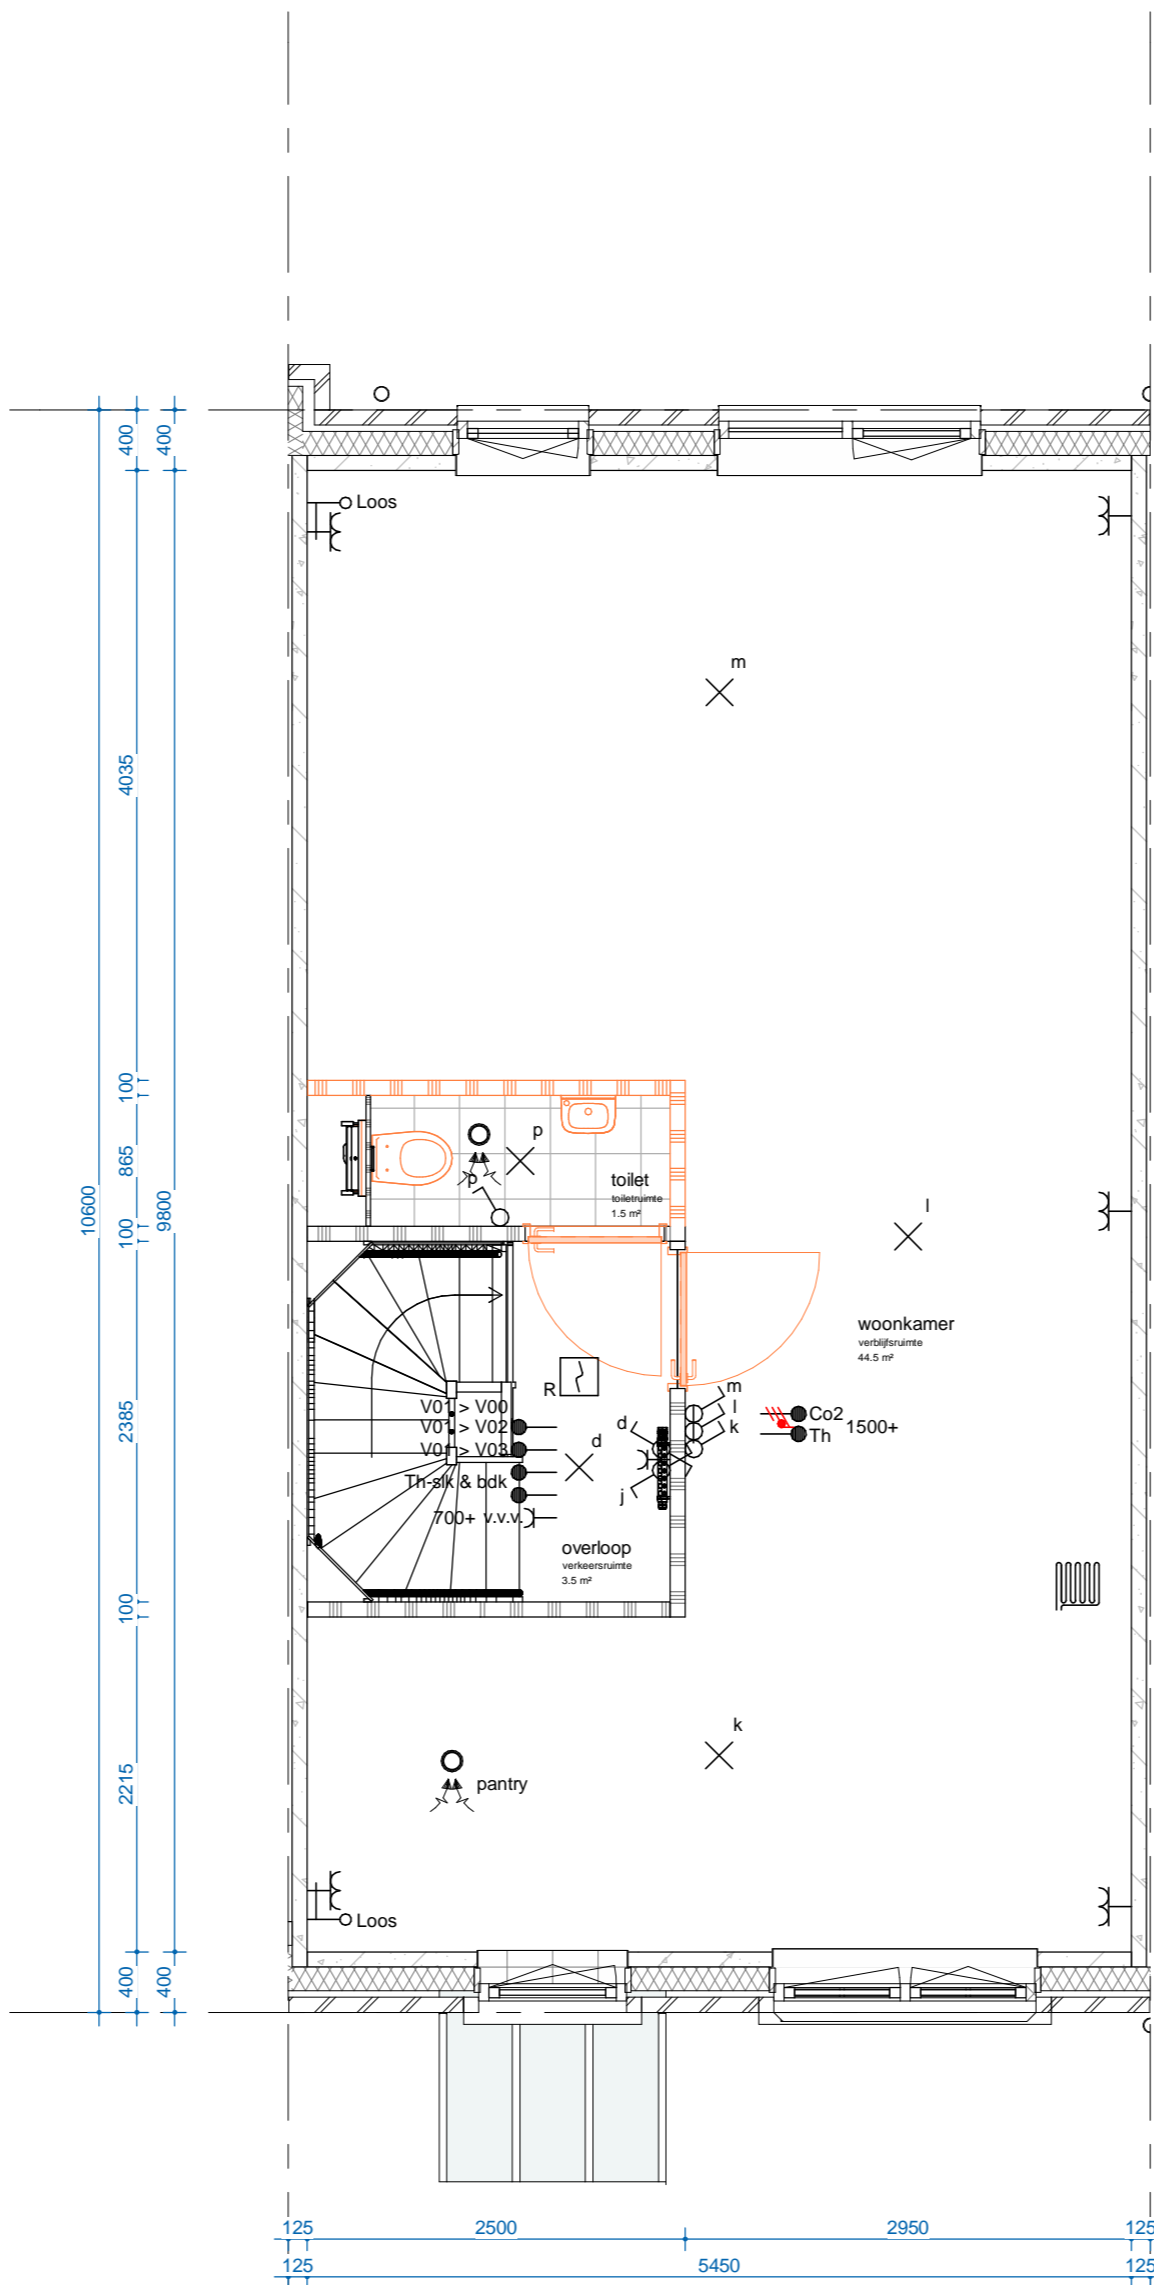

Optie 27

woonkeuken op de begane grond i.c.m.  
woonkamer + pantry + sep. toilet op 1e verd zonder slaapkamers

Renvooi installaties

⊙	1 polige schakelaar
⊙	serieschakelaar
⊙	wisselschakelaar
⊙	lichtaansluitpunt
⊙	wandlicht aansluitpunt
⊙	enkele wandcontactdoos
⊙	dubb. wandcontactdoos hor.
⊙	dubb. wandcontactdoos vert.
⊙	enk. wcd combi 1p schak.
⊙	aansluitpunt 230V
⊙	perilex wcd 2x230V
⊙	leiding loos ( controle draad)
⊙	leiding bedraad thermostaat
⊙	enk. wandcontactdoos utp
⊙	beldrukker
⊙	signaalgever deurbel
⊙	rookmelder optisch
⊙	verdeelkast
⊙	centraal aardpunt
⊙	vloerverwarming
⊙	MV-ventiel Plafond
⊙	MV-ventiel Wand
⊙	Buitenkraan 600+
⊙	Vloerverwarming Verdelers

Bouwnummers

Optie is mogelijk bij:


Getekend:	Gespiegeld:				
Bnr.	Type	Blok	Bnr.	Type	Blok
003	H4	01	007	H4sp	02
004	H4	01	008	H4sp	02
011	H4	02	016	H4sp	02
012	H4	02			
015	H4	02			

Renvooi bouwkundig

	begane grondvloer ribcasette CVP - cementdekvloer (m.u.v. blok 4 = kanaalplaat vloer)
	verdiepingsvloer kanaalplaat - cementdekvloer
	verdiepingsvloer leidingkanaalplaat - cementdekvloer
	metseelwerk - luchtsponw - isolatie - prefab beton SWM
	prefab beton SWM ankerloss woningscheidend
	cellenbeton
	cellenbeton geluidwerend
	metal-stud (geïsoleerd)
	geïsoleerde prefab dakplaat - keramische pannen
	overstort platdak d.m.v. spuwer
	afschotrichting, blijvend dakafschot
	binnenkozijn
	binnenkozijn + dorpel
	kruipluik
	wandcloset, zwevend, volgens technische omschrijving
	wastafel, volgens technische omschrijving
	fontein, volgens technische omschrijving

Disclaimer

- Positie hemelwaterafoer niet weergegeven, is afhankelijk van positie binnen het blok  
- Locatie metselwerkverband kan afwijken in gevelaanzicht  
- Voor exacte geveldeling zie basis tekeningen

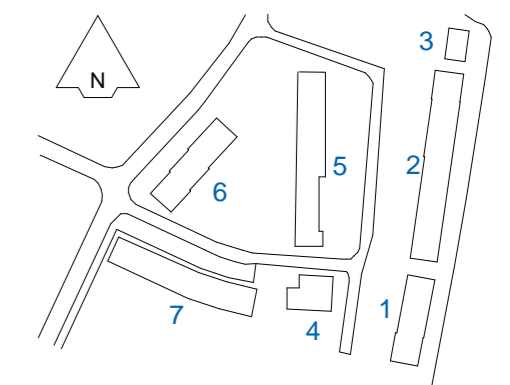

ARCHITECT  
Molenaar & Co M&CO

Bureau Bouwkunde TIF TREBBE ONTWIKKEL EN BOUWT

PROJECT  
Beauve, Amstelveen

ONDERDEEL  
optie 27 - begane grond, 1e verdieping - type H4

PROJECTNUMMER	TEKENINGNUMMER	DATUM	SCHAAL
2364	VK-200-H4c	27-06-2023	1:50

GEW. EDITIE	GEW. DATUM	PROJECTLEIDER	FORMAAT
		B. van den Broek	A2-120