


Renvooi installaties		Renvooi bouwkundig	
	1 polige schakelaar		begane grondvloer ribcassette CVP - cementdekvler
	serieschakelaar		verdiepingsvloer kanaalplaat - cementdekvler
	lichtaansluitpunt		verdiepingsvloer ledingskanaalplaat - cementdekvler
	wandlicht aansluitpunt		metalenwerk - luchtsponw - isolatie - prefab beton SWM
	enkele wandcontactdoos		prefab beton SWM ankerloos woningscheidend
	dubb. wandcontactdoos hor.		cellenbeton
	dubb. wandcontactdoos vert.		cellenbeton geuldeverend
	enk. wcd combi 1p schak.		metaal-stud (geïsoleerd)
	aansluitpunt 230V		geïsoleerde prefab dakplaat - keramische pannen
	penlex wcd 2x230V		overstort plaat d.m.v. spouwer
	leiding bus (control draad)		afschotrichting, blijvend dakafschot
	leiding bedraad thermolaat		binnenkozijn
	enk. wandcontactdoos up		binnenkozijn + dorpel
	bedrucker		kruipkuk
	signaalgever deurbel		wandcloset, zeevend, volgens technische omschrijving
	rookmelder optisch		wastafel, volgens technische omschrijving
	verdelkast		fontein, volgens technische omschrijving
	centraal aansluitpunt		
	vloerverwarming		
	MV-ventiel Plafond		
	MV-ventiel Wand		
	Butenkraan 600+		
	Vloerverwarming Verdelers		

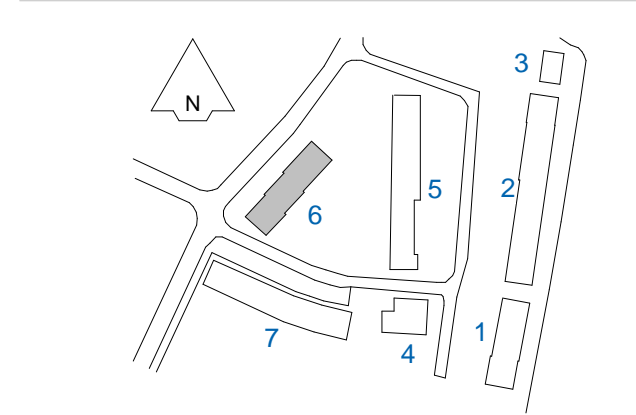

ARCHITECT
Molenaar & Co
Bureau Bouwkunde
TR TREBBE
PROJECT
Beauve, Amstelveen
ONDERDEEL
begane grond blok 6
PROJECTNUMMER 2364 **TEKENINGNUMMER** VK-200-B6 **DATUM** 19-12-2023 **SCHAAL** 1:50
GEW. EDITIE **GEW. DATUM** **PROJECTLEIDER** **FORMAAT**
B. van den Broek **A2-140**

Definitief verkoop