


Optie 109  
keuken naar achteren

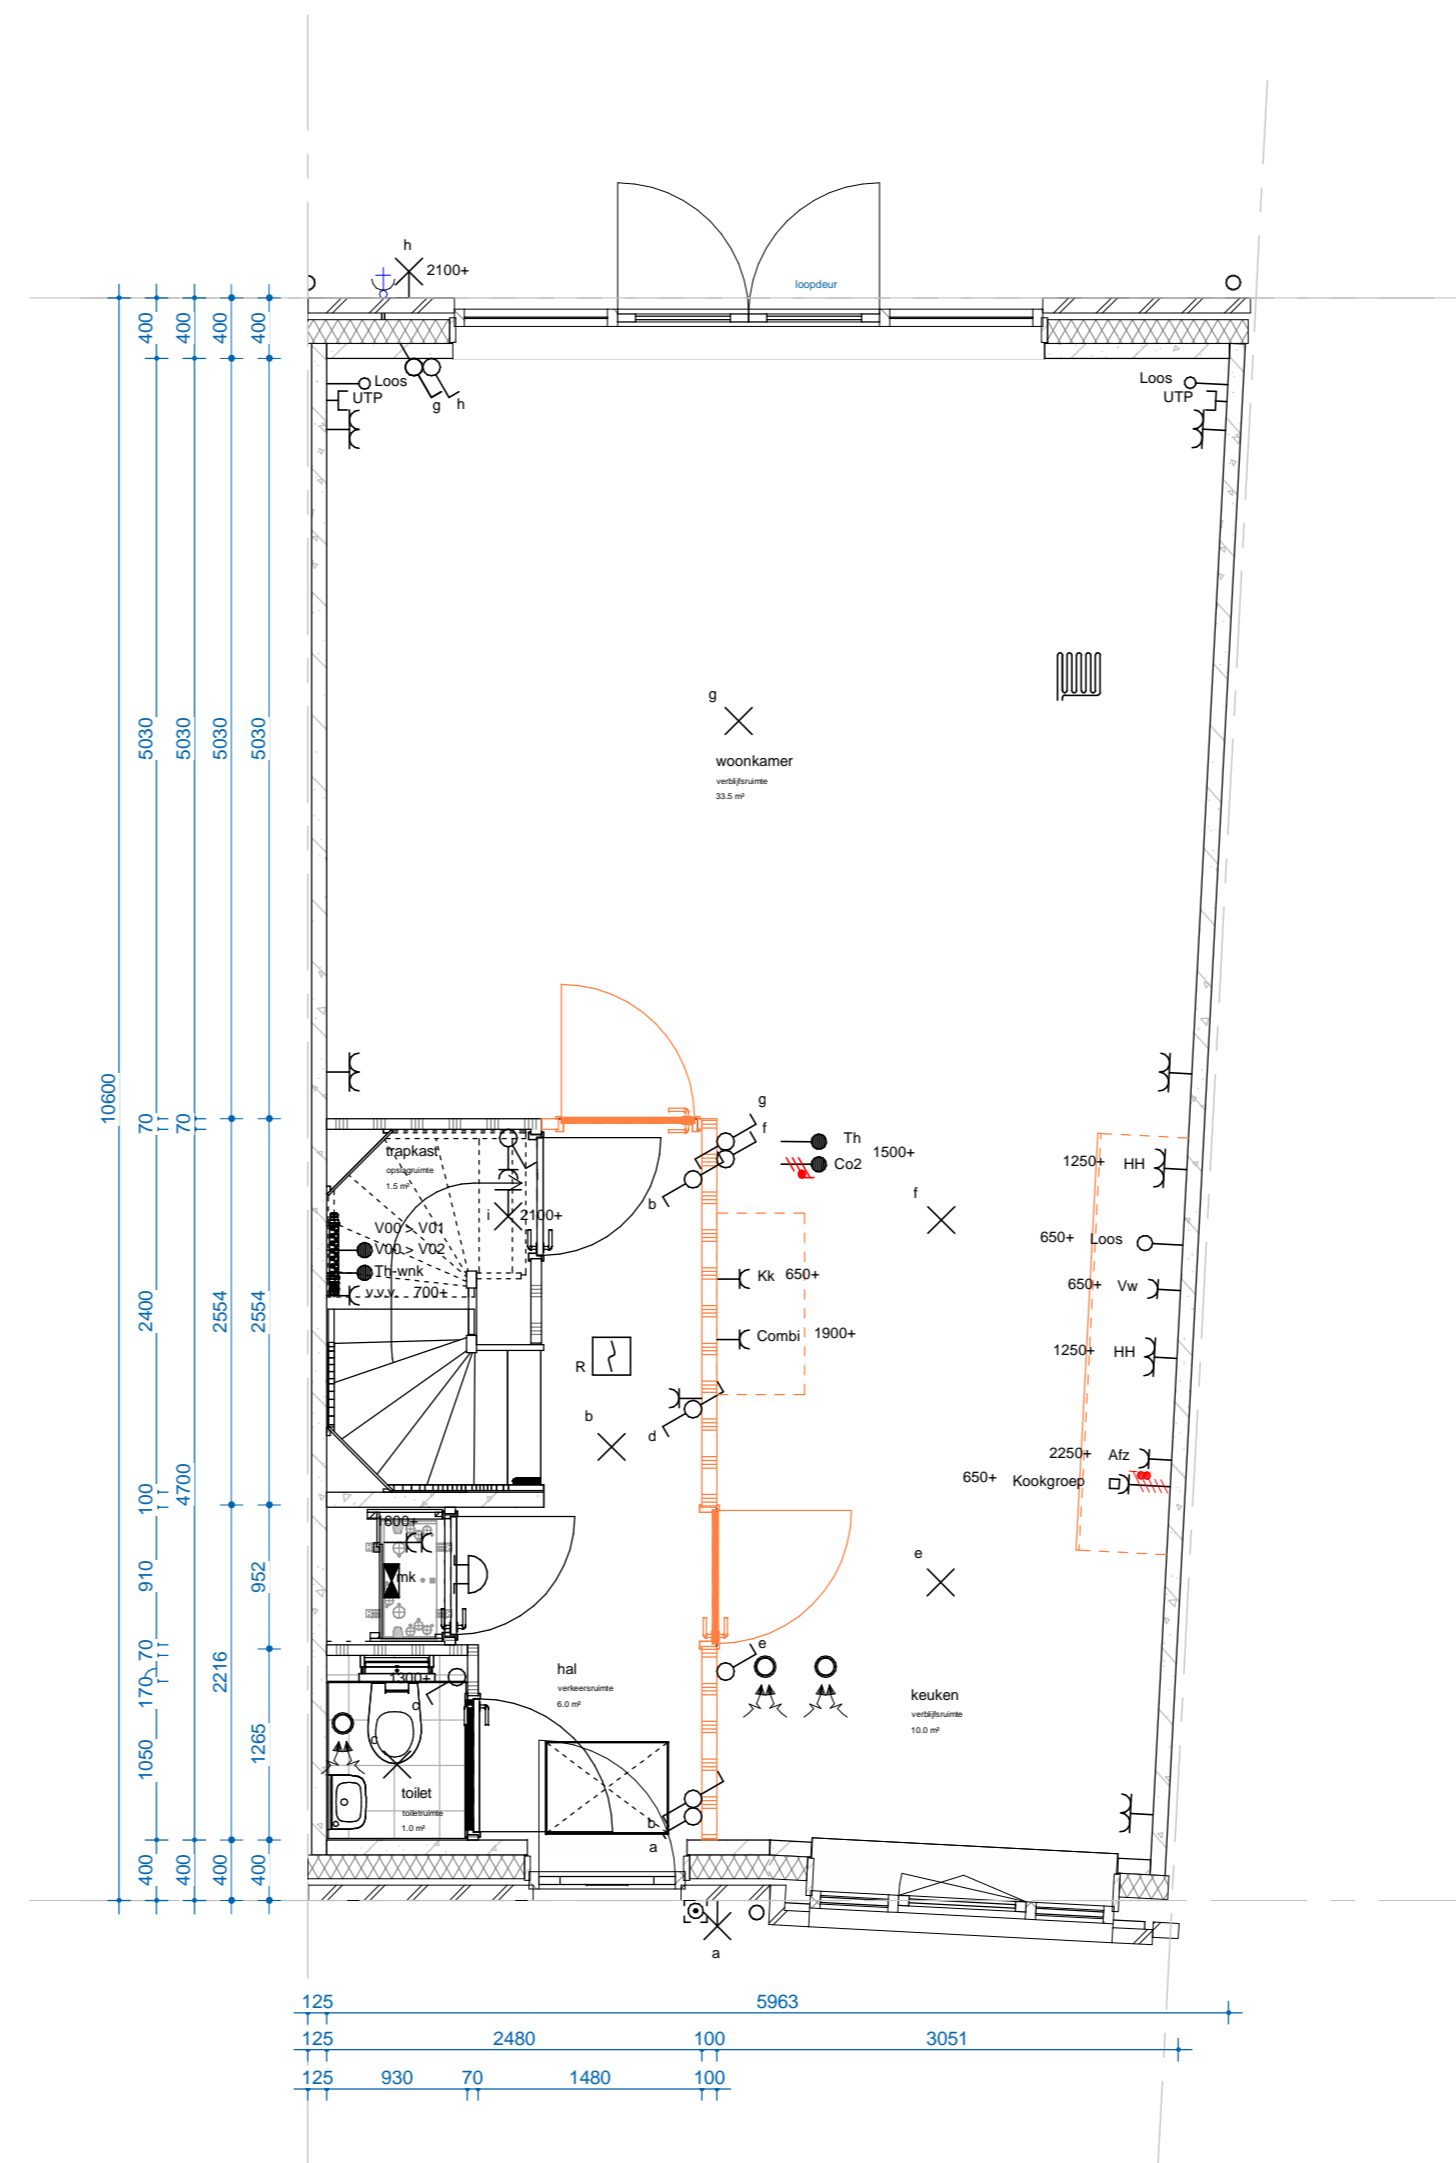

Optie 107Z  
keuken naar midden

Renvooi installaties

	1 polige schakelaar
	serieschakelaar
	wisselchakelaar
	lichtaansluitpunt
	wandlicht aansluitpunt
	enkele wandcontactdoos
	dubb. wandcontactdoos hor.
	dubb. wandcontactdoos vert.
	enk. wcd combi 1p schak.
	aansluitpunt 230V
	perilex wcd 2x230V
	leiding loos ( controle draad)
	leiding bedraad thermostaat
	enk. wandcontactdoos utp
	beldrukker
	signaalgever deurbel
	rookmelder optisch
	verdeelkast
	centraal aardpunt
	vloerverwarming
	MV-ventil Plafond
	MV-ventil Wand
	Buitenkraan 600+
	Vloerverwarming Verdelers

Bouwnummers

Optie is mogelijk bij:


Gesteeknr.			Gesneeknr.		
Bnr.	Type	Blok	Bnr.	Type	Blok
049	S1	07	048	S1sp	07
051	S1	07	050	S1sp	07
			052	S1sp	07

Renvooi bouwkundig

	begane grondvloer rbcassette CVP - cementdekvloer
	verdiepingsvloer kanaalplaat - cementdekvloer
	verdiepingsvloer leidingkanaalplaat - cementdekvloer
	metselwerk - lichtspouw - isolatie - prefab beton SWM
	prefab beton SWM ankerloss woningscheidend
	celenbeton
	celenbeton geluïdwerend
	metal-stud (geïsoleerd)
	geïsoleerde prefab dakplaat - keramische pannen
	overstort pladsk d.m.v. spouwer
	afschotrichting, blijvend dakafschot
	binnenkozijn
	binnenkozijn + dorpel
	kruipruimte
	wandclozet, zwevend, volgens technische omschrijving
	wastafel, volgens technische omschrijving
	fontein, volgens technische omschrijving

Disclaimer

- Positie hemelwaterafvoer niet weergegeven, is afhankelijk van positie binnen het blok  
 - Locatie metselwerkverband kan afwijken in gevelaanzicht  
 - Voor exacte geveldeling zie basis tekeningen

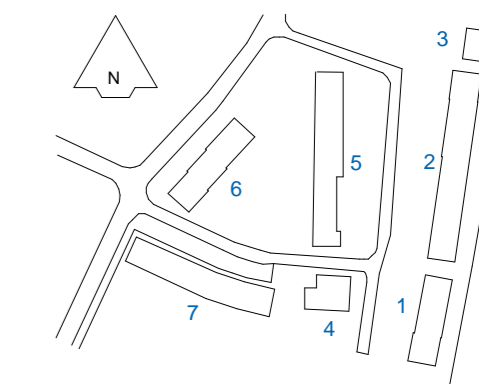

ARCHITECT  
Molenaar & Co



PROJECT  
Beauve, Amstelveen

ONDERDEEL  
optie 109 en 107Z - begane grond - type S1

PROJECTNUMMER	TEKENINGNUMMER	DATUM	SCHAAL
2364	VK-200-S1b	19-12-2023	1:50
GEW. EDITIE	GEW. DATUM	PROJECTLEIDER	FORMAT
		B. van den Broek	A2-70