



Optie 104A  
trapkast vergroten en bereikbaar vanuit hal

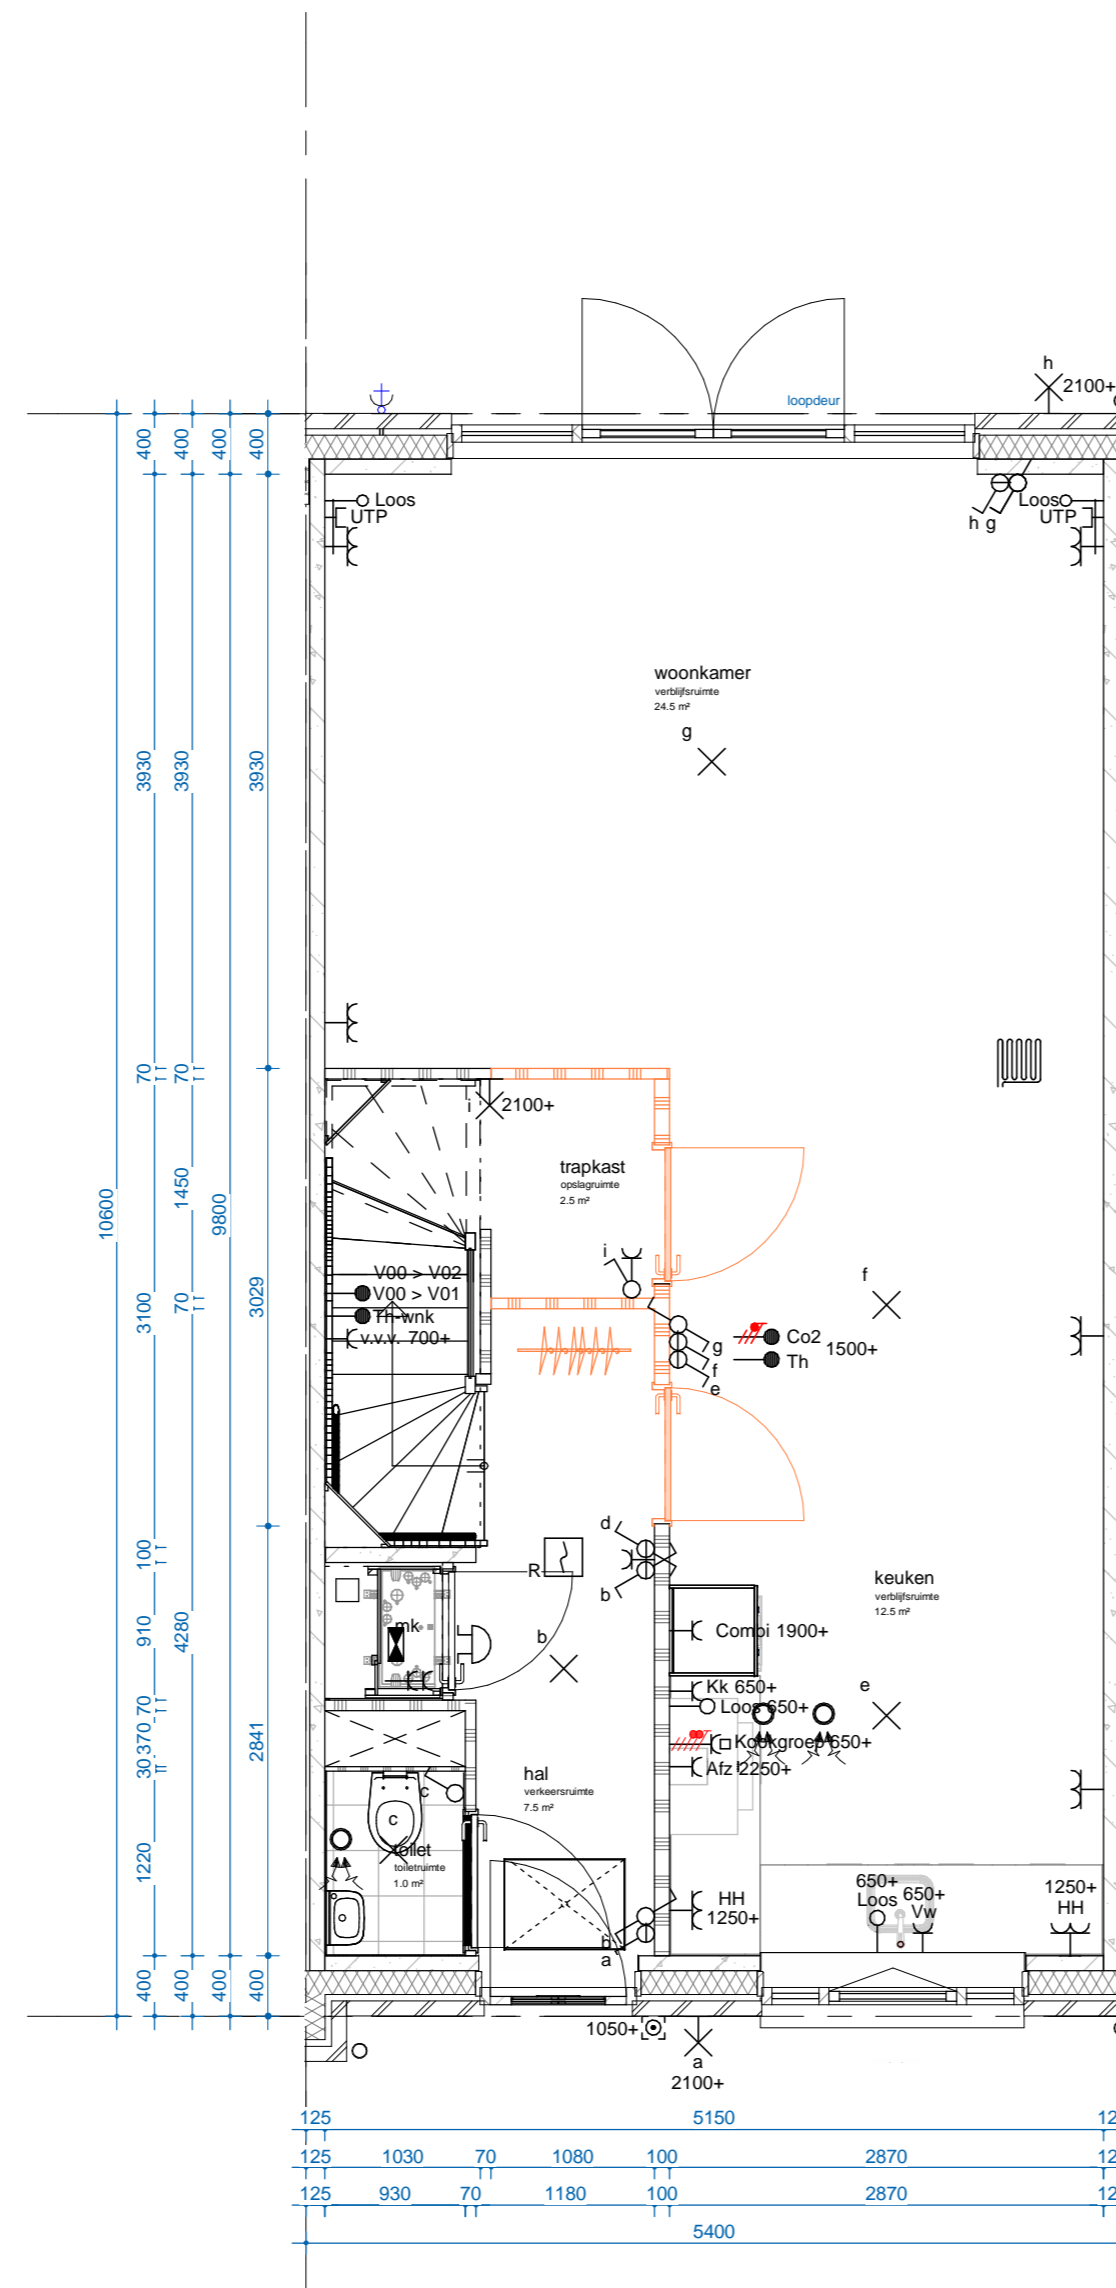

Optie 104B  
garderobe en trapkast vergroten  
(trapkast bereikbaar vanuit woonkamer)

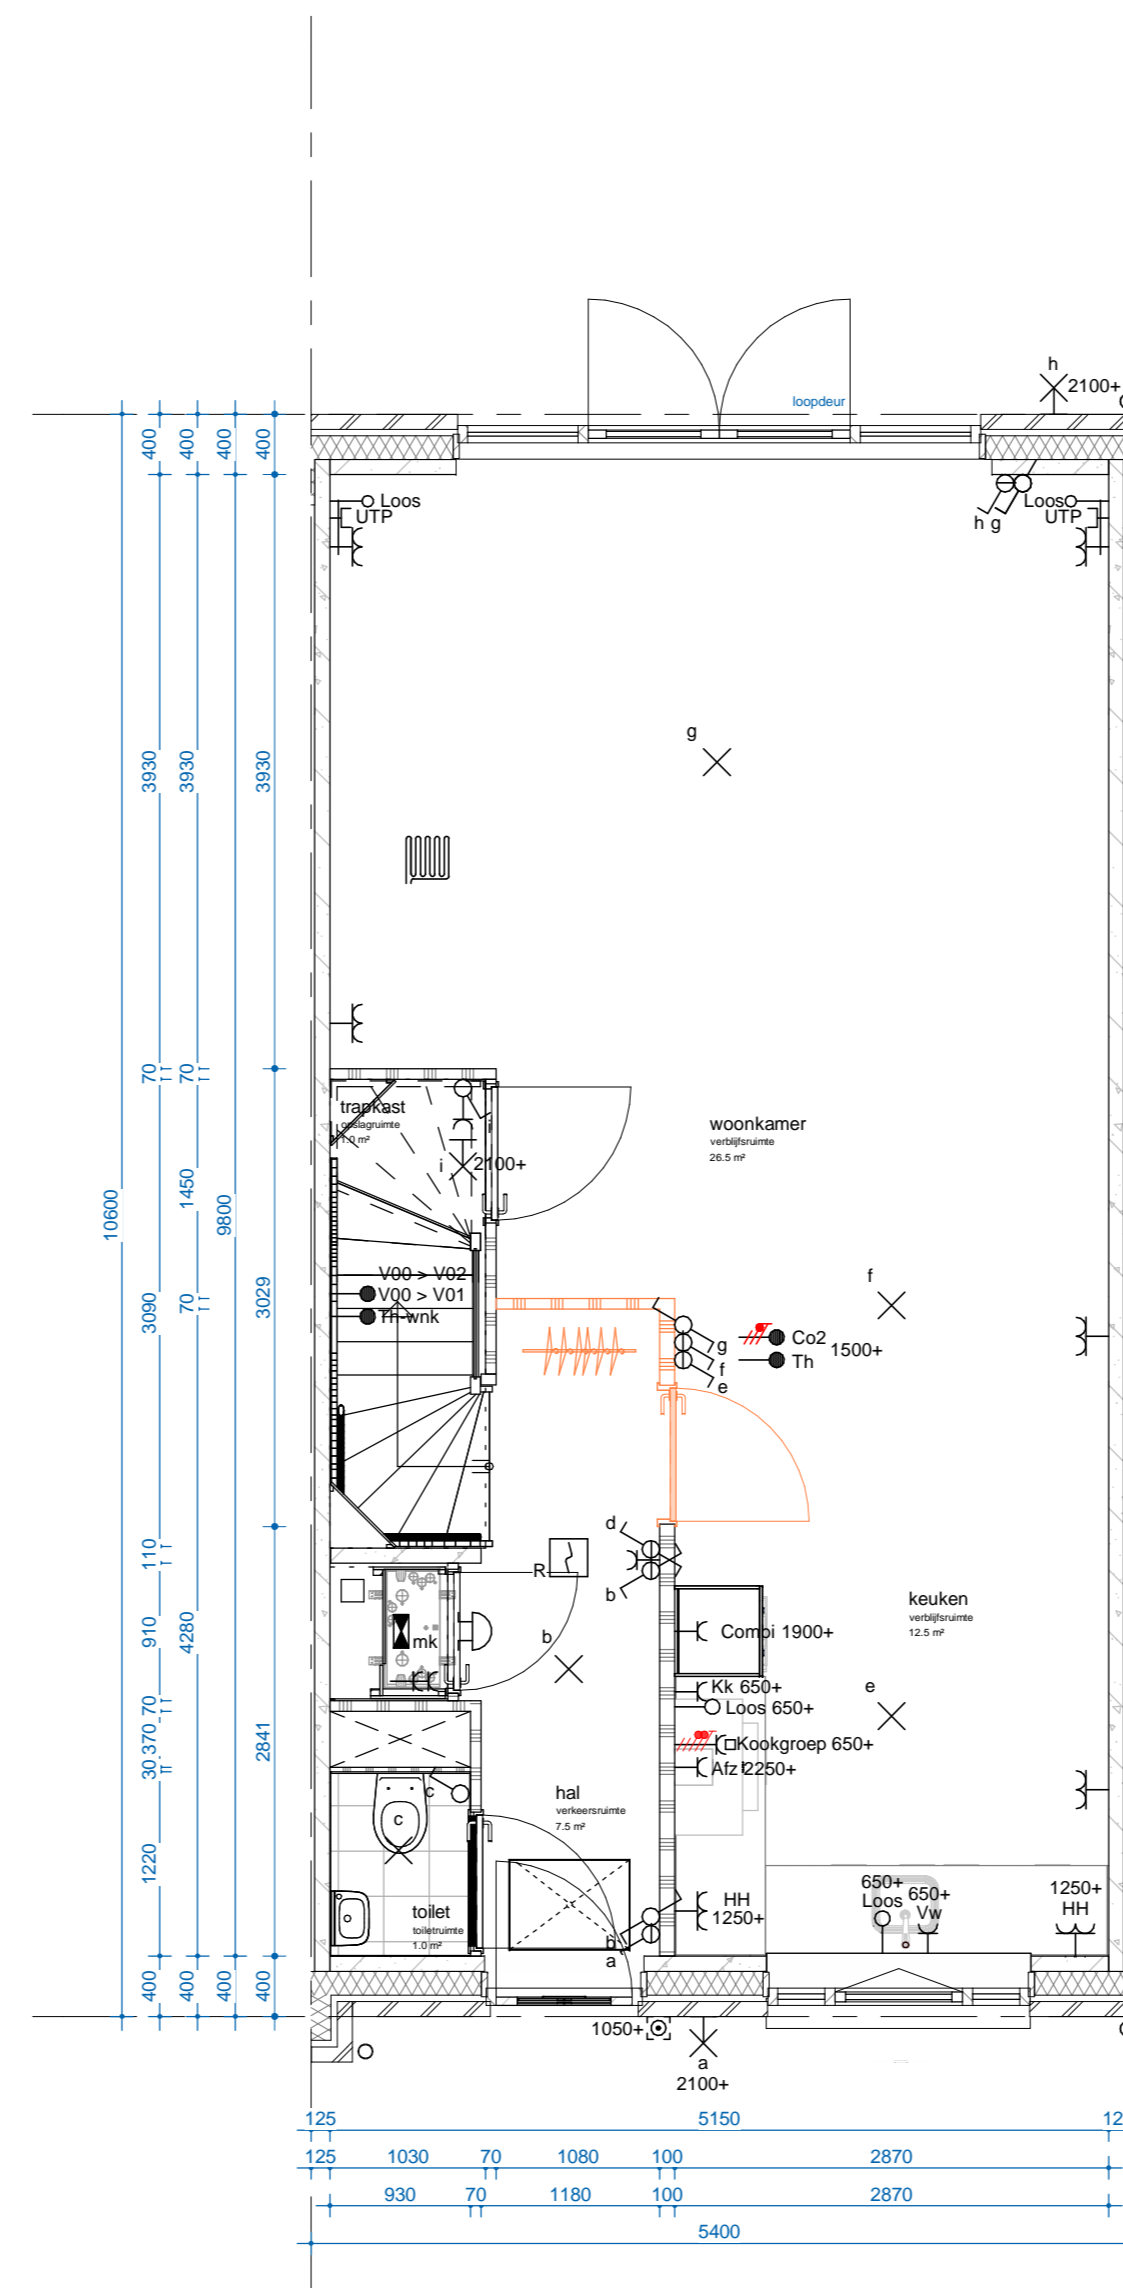

Optie 104C  
garderobe en hal vergroten

Renvooi installaties

	1 polige schakelaar
	serieschakelaar
	wisselschakelaar
	lichtaansluitpunt
	wandlicht aansluitpunt
	enkele wandcontactdoos
	dubb. wandcontactdoos hor.
	dubb. wandcontactdoos vert.
	enk. wcd combi 1p schak.
	aansluitpunt 230V
	perilex wcd 2x230V
	leiding loos ( controle draad)
	leiding bedraad thermostaat
	enk. wandcontactdoos utp
	beldrukker
	signaalgever deurbel
	rookmelder optisch
	verdeelkast
	centraal aardpunt
	vloerverwarming
	MV-ventiel Plafond
	MV-ventiel Wand
	Buitenkraan 600+
	Vloerverwarming Verdelers

Bouwnummers

Optie is mogelijk bij:

Brn.	Type	Blok	Brn.	Type	Blok
018	H1	01	001	H1sp	01
019	H1	01	002	H1sp	01
023	H1	05			


Getekent:

Renvooi bouwkundig

	begane grondvloer ribcassette CVP - cementdekvloer (m.u.v. blok 4 = kanaalplaat vloer)
	verdiepingsvloer kanaalplaat - cementdekvloer
	verdiepingsvloer leidingkanaalplaat - cementdekvloer
	metselewerk - luchtspuw - isolatie - prefab beton SWM
	prefab beton SWM ankerloos woningscheidend
	cellenbeton
	cellenbeton geluidwerend
	metaal-stud (geïsoleerd)
	geïsoleerde prefab dakplaat - keramische pannen
	overstort platdak d.m.v. spuyer
	afschotrichting, bijvend dakafschot
	binnenkozijn
	binnenkozijn + dorpel
	kruipruimte
	wandcloset, zwevend, volgens technische omschrijving
	wastafel, volgens technische omschrijving
	fontein, volgens technische omschrijving

Disclaimer

- Positie hemelwaterafvoer niet weergegeven, is afhankelijk van positie binnen het blok  
 - Locatie metselwerkverband kan afwijken in gevelaanzicht  
 - Voor exacte gewindeling zie basis tekeningen

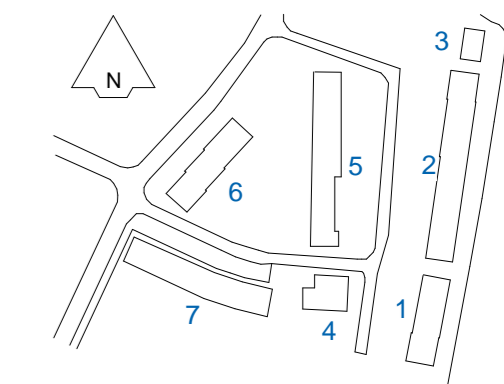

ARCHITECT  
Molenaar & Co

M&CO

Bureau Bouwkunde

TREBBE

PROJECT  
Beauve, Amstelveen

ONDERDEEL  
optie 104A, B en C - begane grond - type H1

PROJECTNUMMER  
2364

TEKENINGNUMMER  
VK-200-H1a

DATUM  
27-06-2023

SCHAAL  
1:50

GEW. EDITIE  
B. van den Broek

PROJECTLEIDER  
FORMAAT  
A2-90