



Optie 001CZ
Uitbouw 1.2m incl. dubbele deur

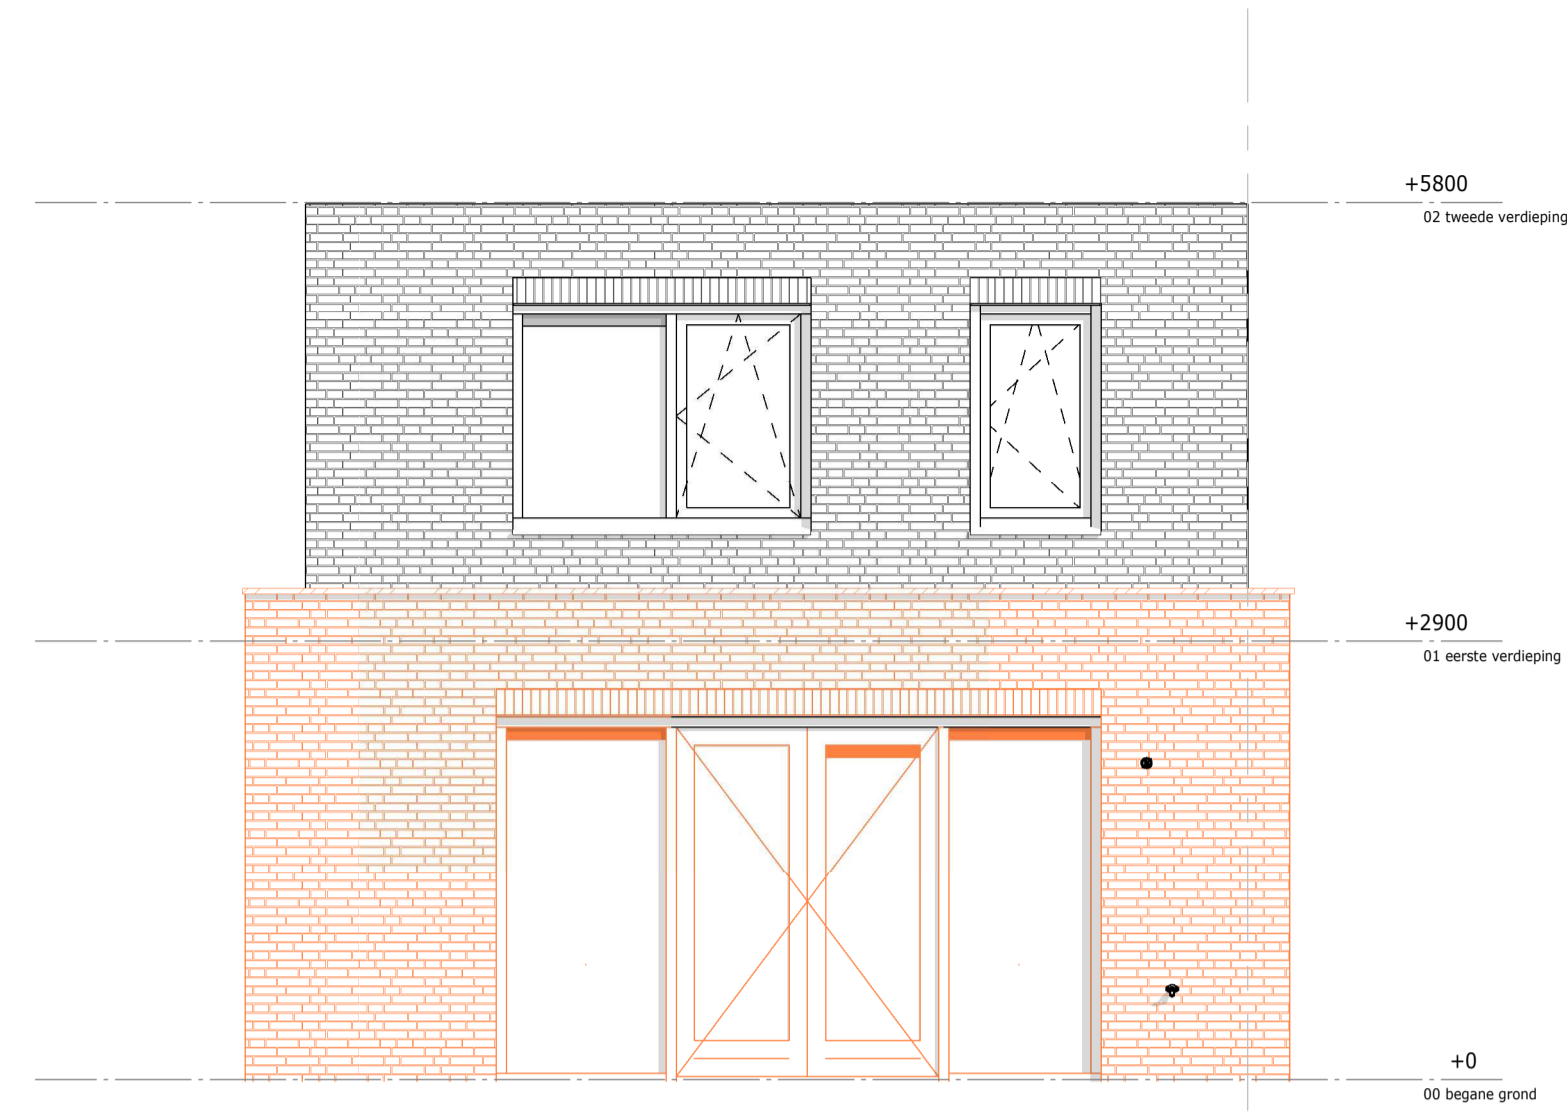


Optie 003CZ
Uitbouw 2.4m incl. dubbele deur




Optie 018B
Schuifpui in achtergevel

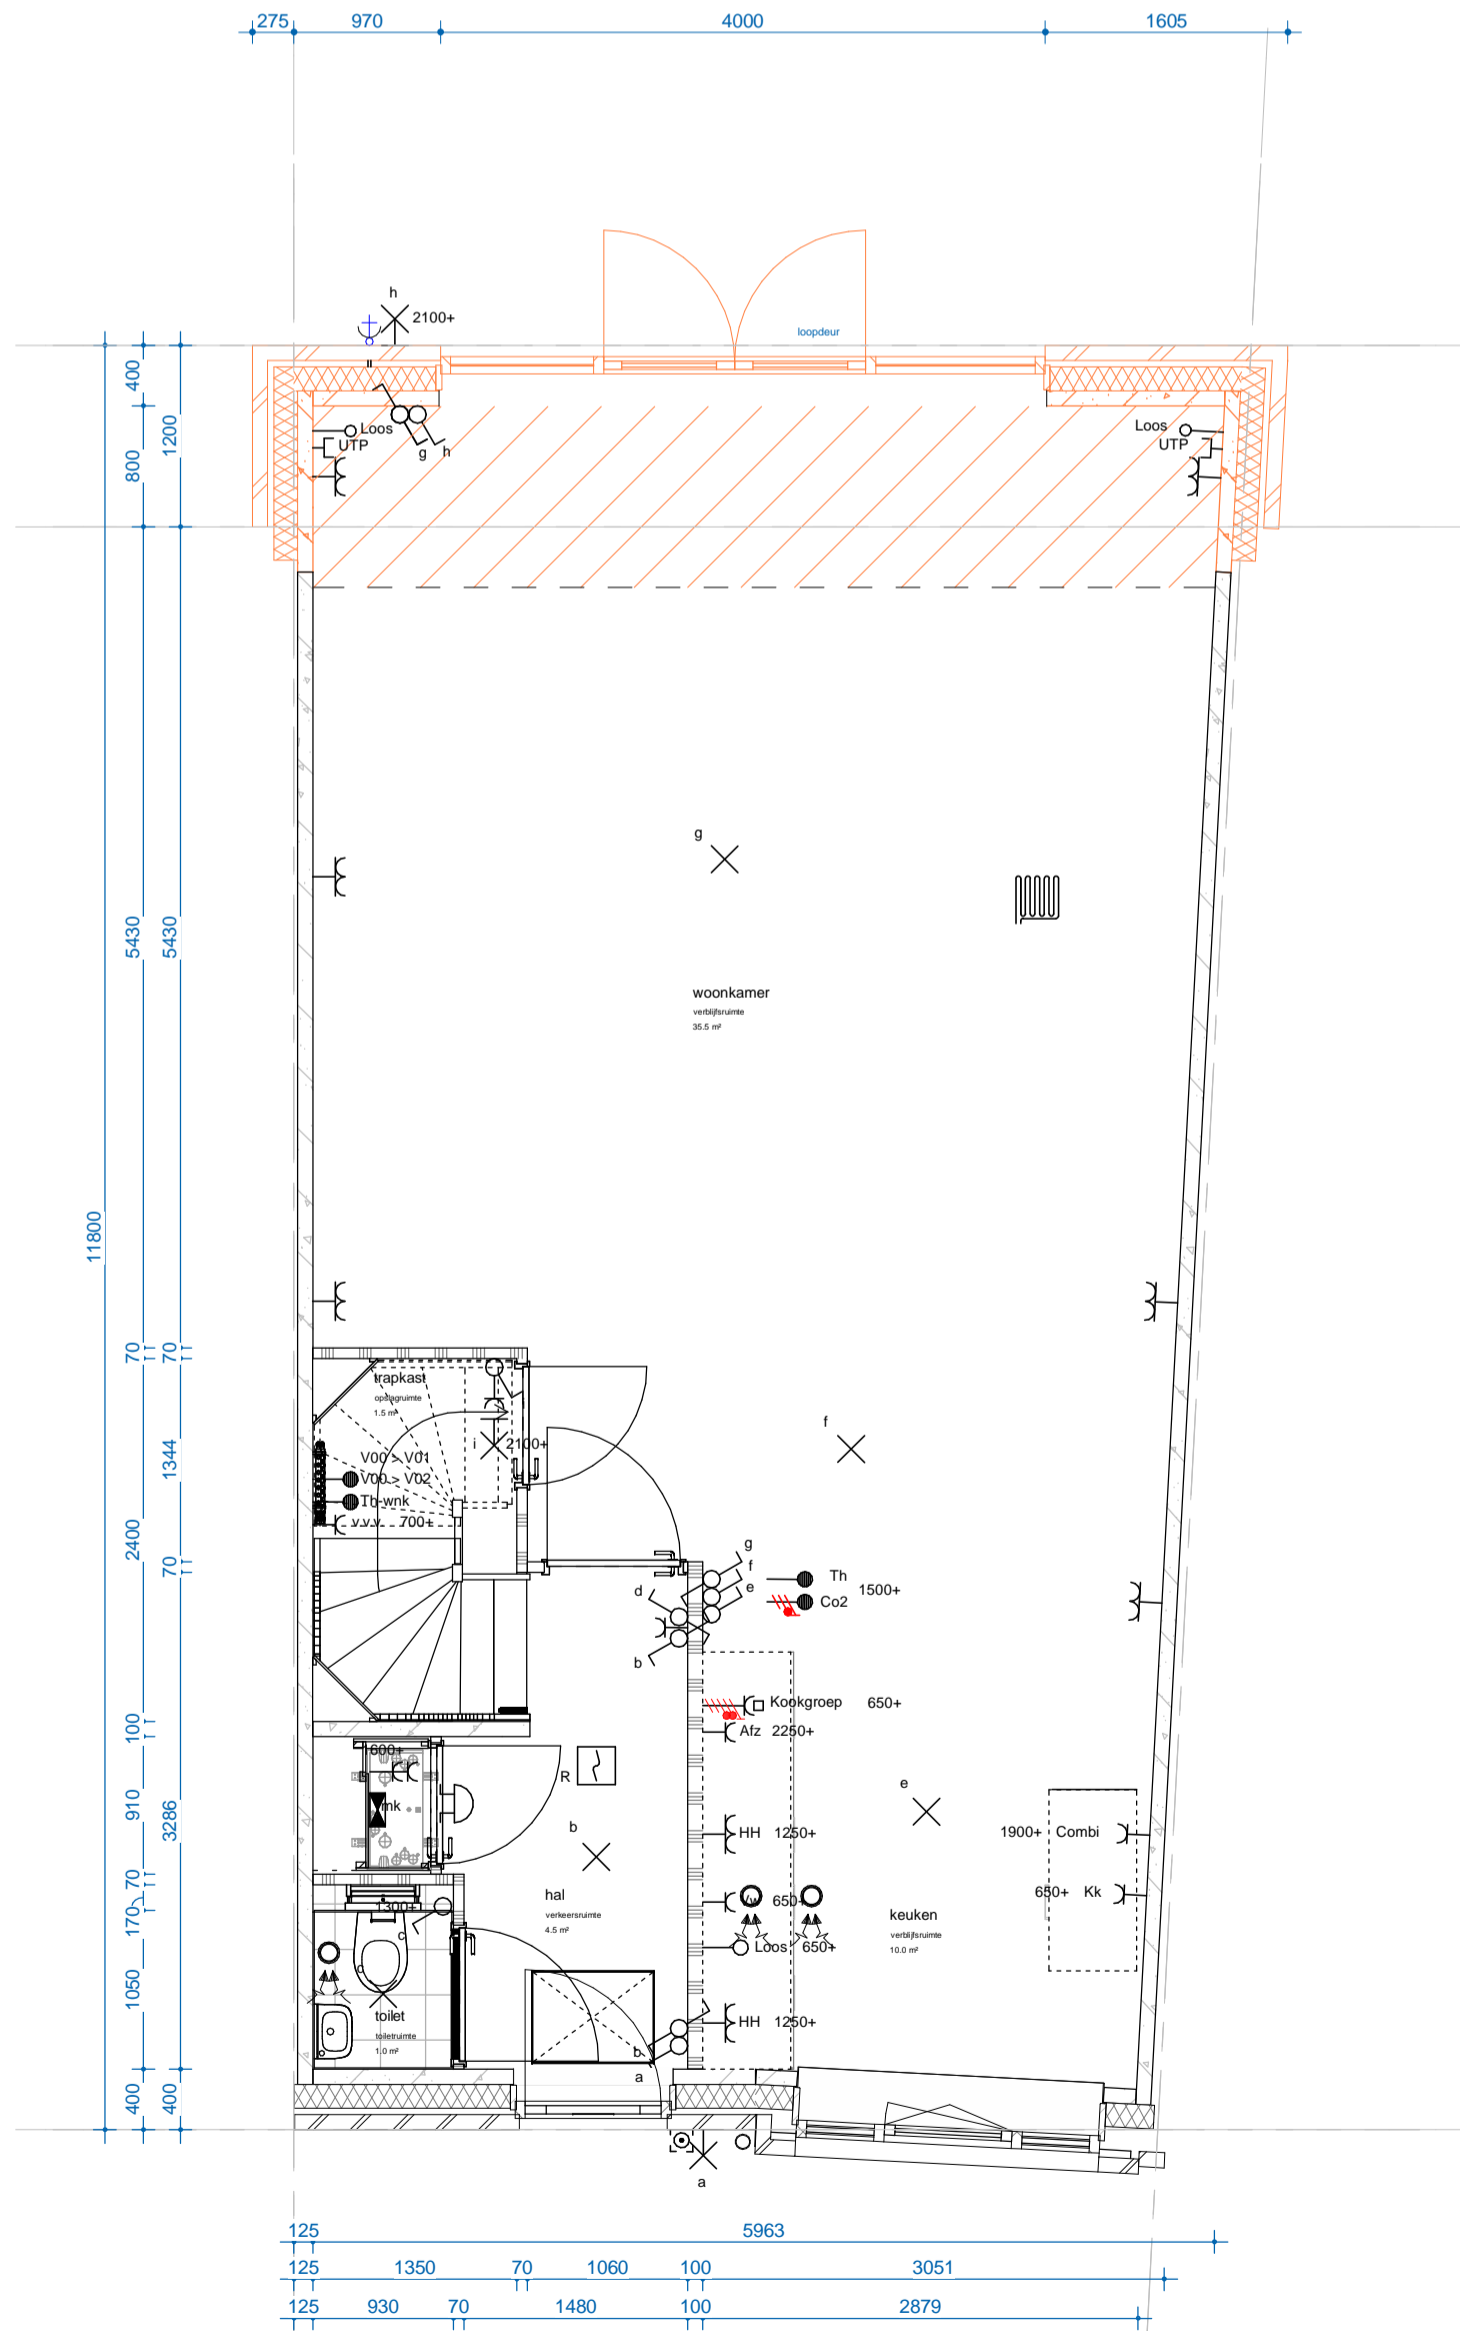

Optie 001CZ
Uitbouw 1.2m incl. dubbele deur

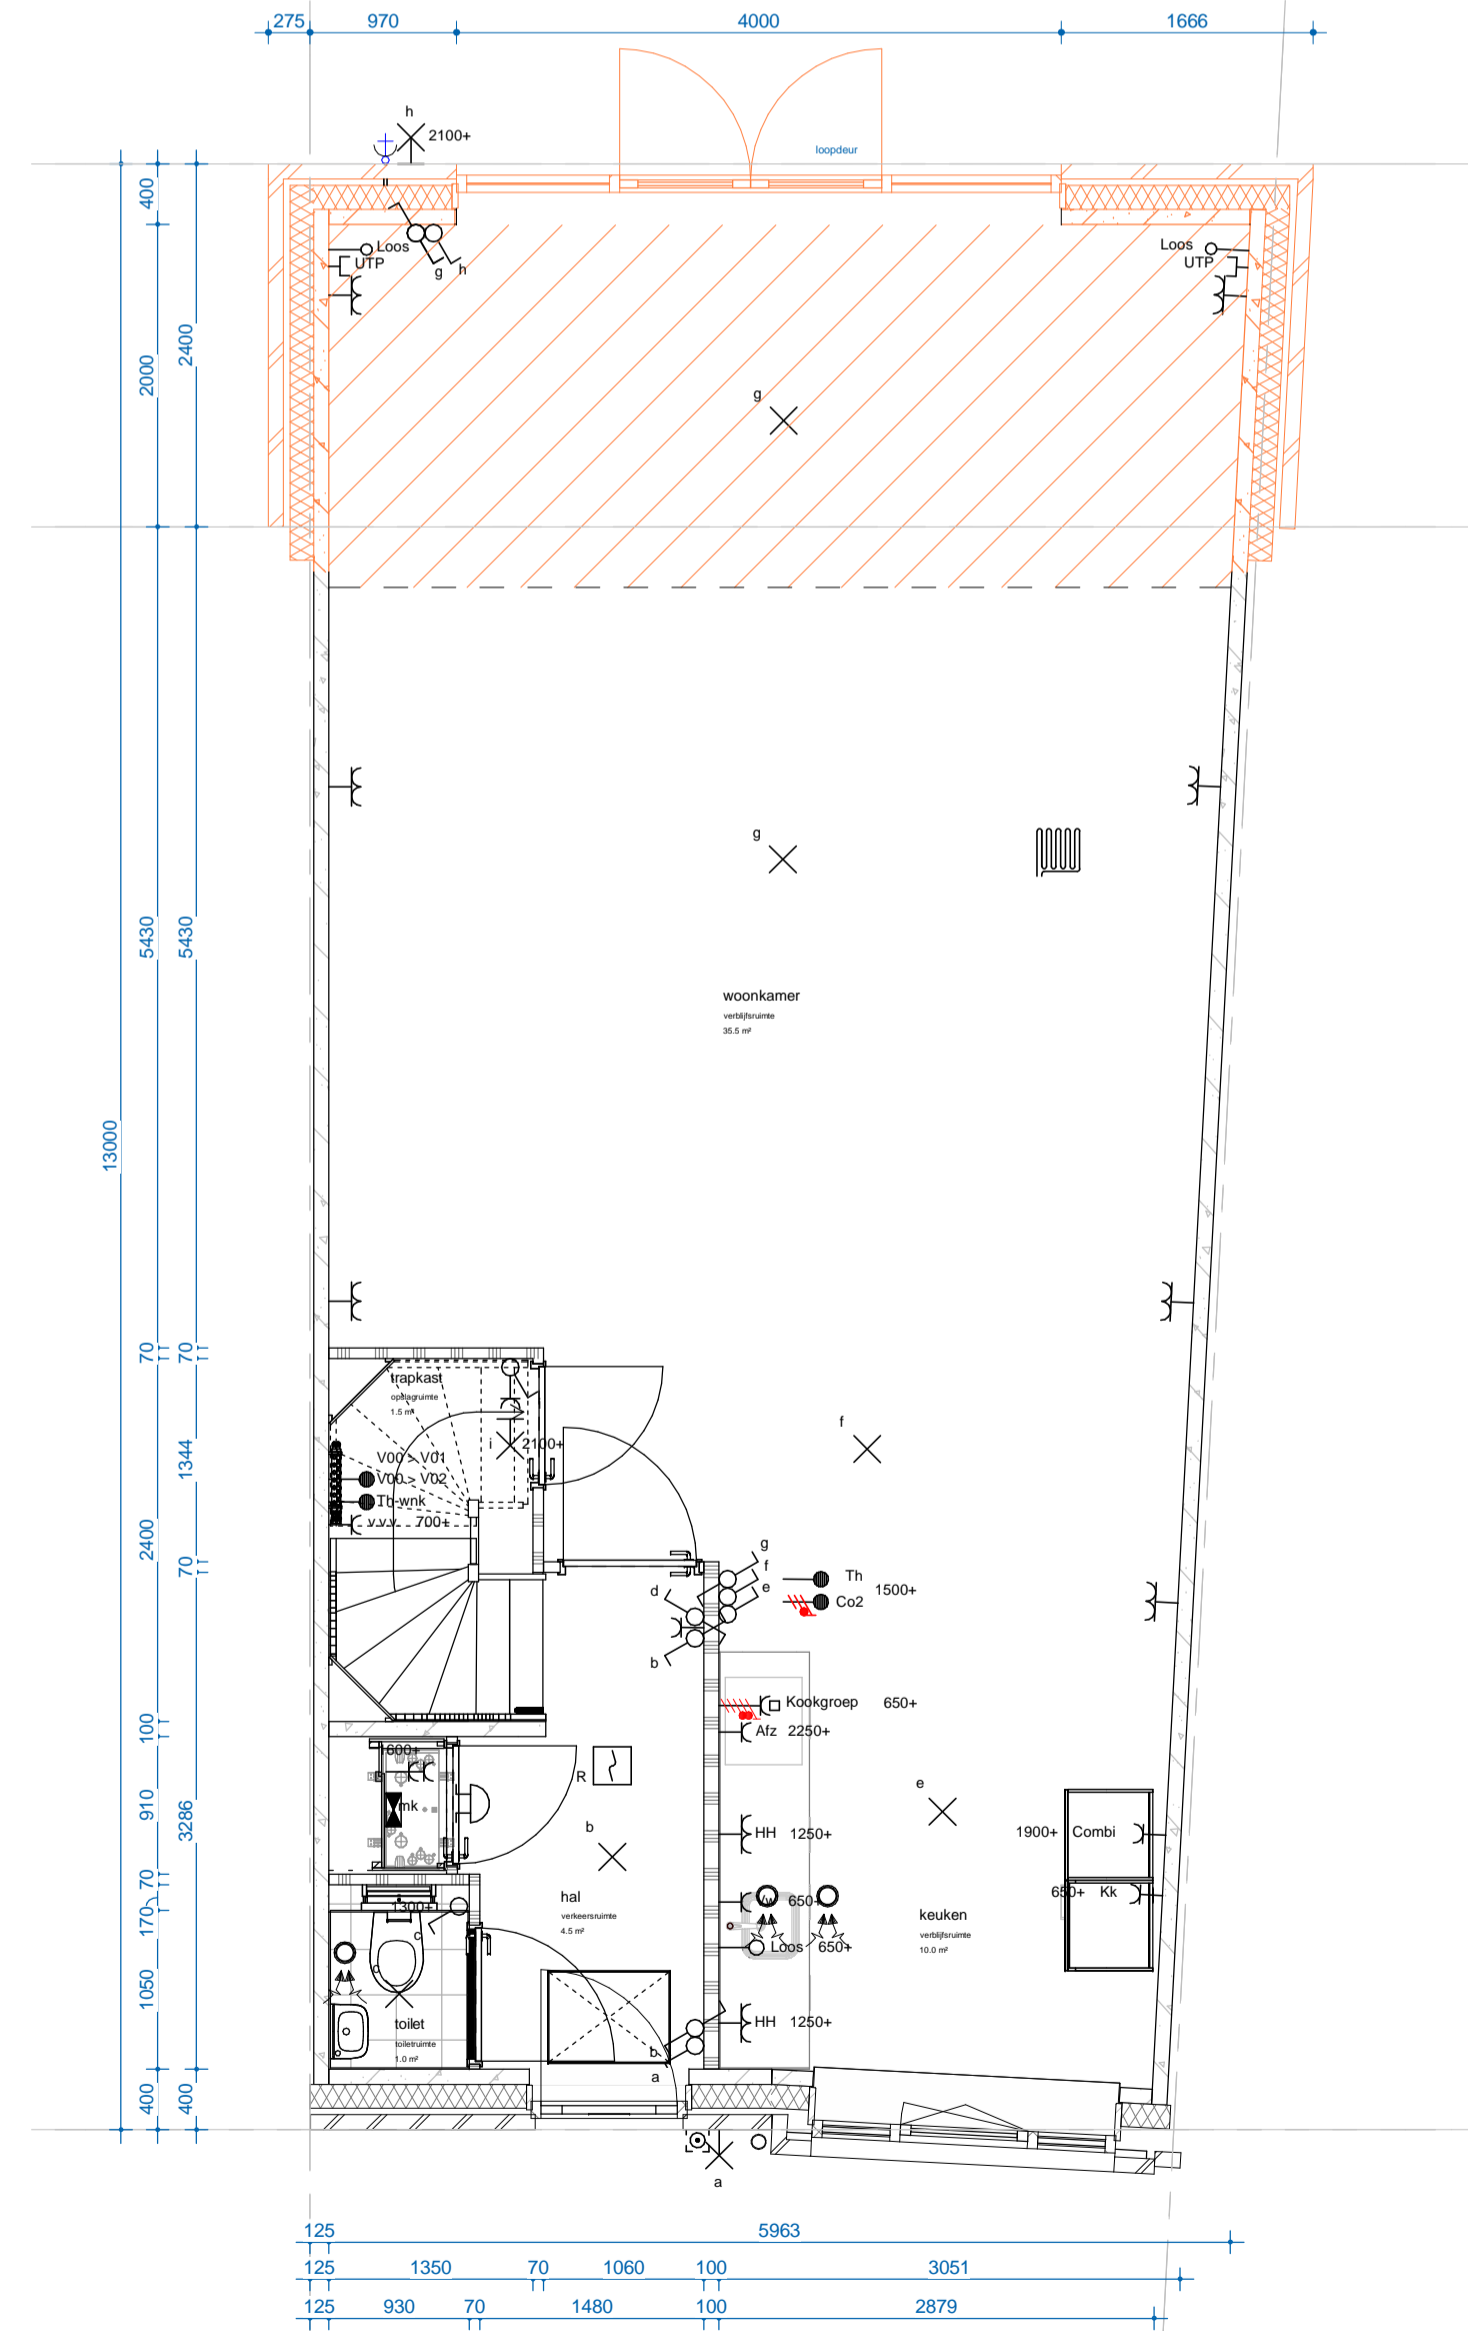

Optie 003CZ
Uitbouw 2.4m incl. dubbele deur

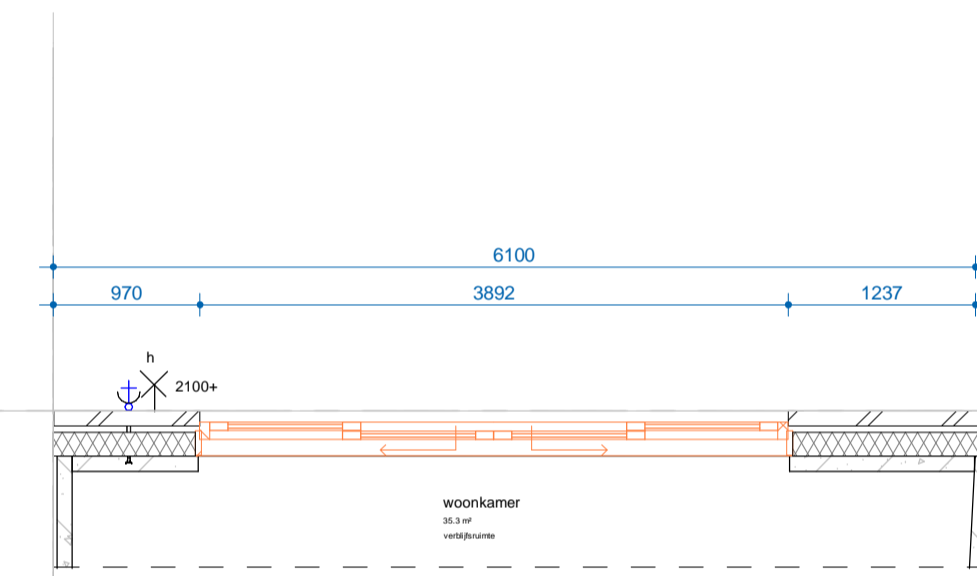

Optie 018B
Schuifpui in achtergevel

Renvooi installaties

<input checked="" type="checkbox"/>	1 polige schakelaar
<input checked="" type="checkbox"/>	senseschakelaar
<input checked="" type="checkbox"/>	wisselschakelaar
<input checked="" type="checkbox"/>	lichtaansluitpunt
<input checked="" type="checkbox"/>	wandlicht aansluitpunt
<input checked="" type="checkbox"/>	enkele wandcontactdoos
<input checked="" type="checkbox"/>	dubb. wandcontactdoos hor.
<input checked="" type="checkbox"/>	dubb. wandcontactdoos vert.
<input checked="" type="checkbox"/>	enk. wcd combi 1p schak.
<input checked="" type="checkbox"/>	aansluitpunt 230V
<input checked="" type="checkbox"/>	perlex wcd 2x230V
<input checked="" type="checkbox"/>	leiding loos (controle draad)
<input checked="" type="checkbox"/>	leiding bedraad thermostaat
<input checked="" type="checkbox"/>	enk. wandcontactdoos up
<input checked="" type="checkbox"/>	bedrukker
<input checked="" type="checkbox"/>	signaalgever draatloos
<input checked="" type="checkbox"/>	rookmelder optisch
<input checked="" type="checkbox"/>	verdelkast
<input checked="" type="checkbox"/>	centraal aanspunt
<input checked="" type="checkbox"/>	Vloerverwarming
<input checked="" type="checkbox"/>	MV-ventiel Plafond
<input checked="" type="checkbox"/>	MV-ventiel Wand
<input checked="" type="checkbox"/>	Buiterkraan 600+
<input checked="" type="checkbox"/>	Vloerverwarming Verdelers

Renvooi bouwkundig

	begane grondvloer ribcasas CVP - cementdekvler
	verdiepingvloer keramiekplaat - cementdekvler
	verdiepingvloer ledingkanaalplaat - cementdekvler
	metaalwerk - luchtopbouw - isolatie - prefab. beton BVM
	profiel. beton BVM ankerloos woringschablon
	cellerbeton
	cellerbeton geluizewand
	metaal stuit (geluizewand)
	geluizeerde profiel dakplaat - keramische pannen
	overstort plaatje d.m.v. spijwer
	afschonching, bijveld daklichtschot
	binnenkozijn
	binnenkozijn + doppel
	kozijnstuk
	wandbuis, zwenkend, volgens technische omschrijving
	wasafstel, volgens technische omschrijving
	fontein, volgens technische omschrijving

Bouwnummers

Optie is mogelijk bij:			Omschrijving		
Bnr	Type	Bnr	Bnr	Type	Bnr
061	S1	07	048	S1tp	07
			050	S1tp	07
			052	S1tp	07

Disclaimer

- Positie hanteerstandvoor niet weergegeven, is afhankelijk van positie binnen het blok
 - Locatie meetniveaustand kan afwijken in gewonevoort
 - Voor exacte getalgeving zie basis tekening



PROJECT
Beauve, Amstelveen

ONDERDEEL
exterieur - begane grond - type S1

PROJECTNUMMER	TEKENINGNUMMER	DATUM	SCHAAL
2364	VK-200-S1	19-12-2023	1:50

GEN. EDITIE	GEN. DATUM	PROJECTLEIDER	FORMAAT
		B. van den Broek	A1-100