


Optie 109
keuken naar achteren

erker bij bnr. 01
let op, is een gespiegelde
woning

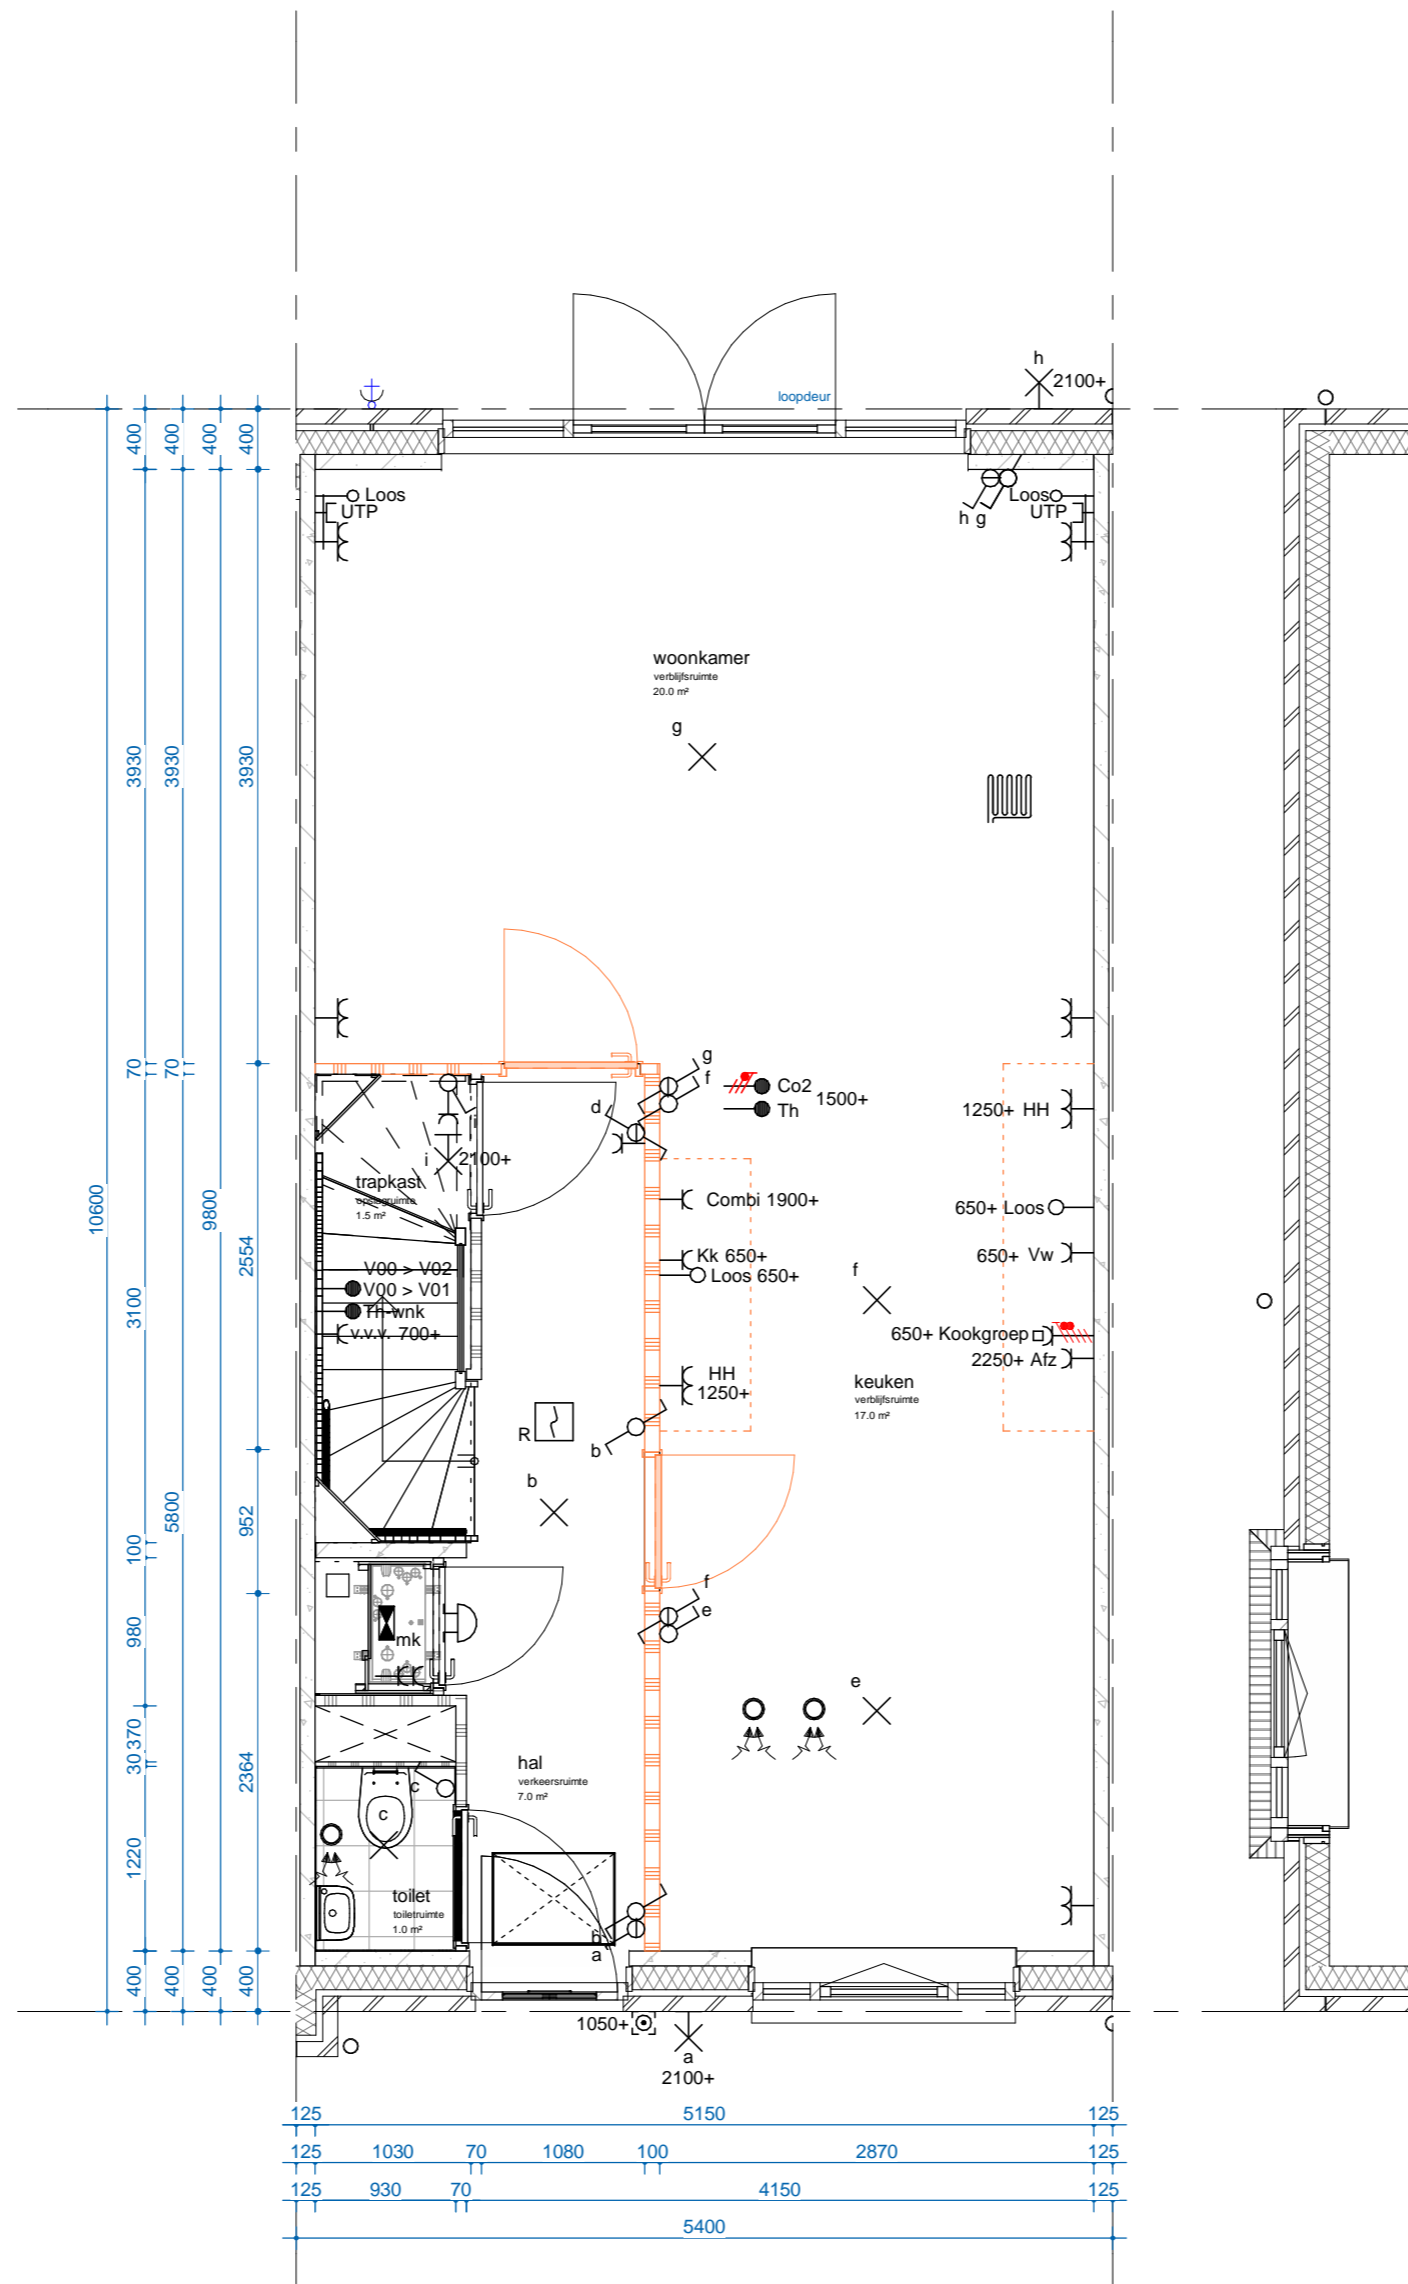

Optie 107Z
keuken naar midden

erker bij bnr. 01
let op, is een gespiegelde
woning

Renvooi installaties

	1 polige schakelaar
	serieschakelaar
	wisselschakelaar
	lichtaansluitpunt
	wandlicht aansluitpunt
	enkele wandcontactdoos
	dubb. wandcontactdoos hor.
	dubb. wandcontactdoos vert.
	enk. wcd combi 1p schak.
	aansluitpunt 230V
	perilex wcd 2x230V
	leiding loos (controle draad)
	leiding bedraad thermostaat
	enk. wandcontactdoos utp
	beldrukker
	signaalgever deurbel
	rookmelder optisch
	verdeelkast
	centraal aardpunt
	vloerverwarming
	MV-ventiel Plafond
	MV-ventiel Wand
	Buitenkraan 600+
	Vloerverwarming Verdelers

Bouwnummers

Optie is mogelijk bij:


Getekend:			Gespiegeld:		
Bnr.	Type	Blok	Bnr.	Type	Blok
018	H1	01	001	H1sp	01
019	H1	01	002	H1sp	01
023	H1	05			

Renvooi bouwkundig

	begane grondvloer rbcasette CVP - cementdekvloer (m.u.v. blok 4 = kanaalplaat vloer)
	verdiepingsvloer kanaalplaat - cementdekvloer
	verdiepingsvloer leidingkanaalplaat - cementdekvloer
	metselwerk - luchtpouw - isolatie - prefab beton SWM
	prefab beton SWM ankerloos woningscheidend
	cellenbeton
	cellenbeton geluidwerend
	metal-stud (geïsoleerd)
	geïsoleerde prefab dakplaat - keramische pannen
	overstort platdak d.m.v. spuwer
	afschotrichting, blijvend dakafschot
	binnenkozijn
	binnenkozijn + dorpel
	kruipruimte
	wandcloset, zwevend, volgens technische omschrijving
	wastafel, volgens technische omschrijving
	fontein, volgens technische omschrijving

Disclaimer

- Positie hemelwaterafvoer niet weergegeven, is afhankelijk van positie binnen het blok
- Locatie metselwerkverband kan afwijken in gevelaanzicht
- Voor exacte gevelindeling zie basis tekeningen

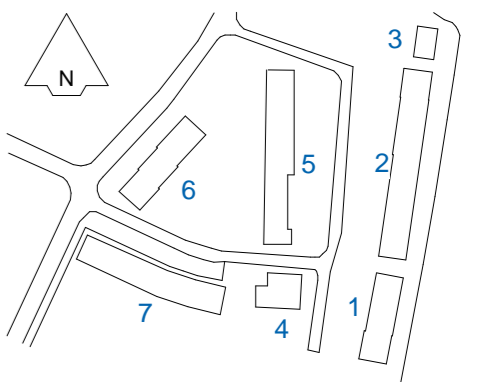

ARCHITECT
Molenaar & Co

M&C
CO

Bureau
Bouwkunde

TREBBE
ONTWIKKELT EN BOUWT

PROJECT
Beauve, Amstelveen

ONDERDEEL
optie 109, 107Z - begane grond - type H1

PROJECTNUMMER 2364
TEKENINGNUMMER VK-200-H1b
DATUM 27-06-2023
SCHAAL 1:50

GEW. EDITIE
GEW. DATUM
PROJECTLEIDER B. van den Broek
FORMAAT A2-70