




Optie 001A  
Optie 017  
Uitbouw 1.2m incl. dubbele deur

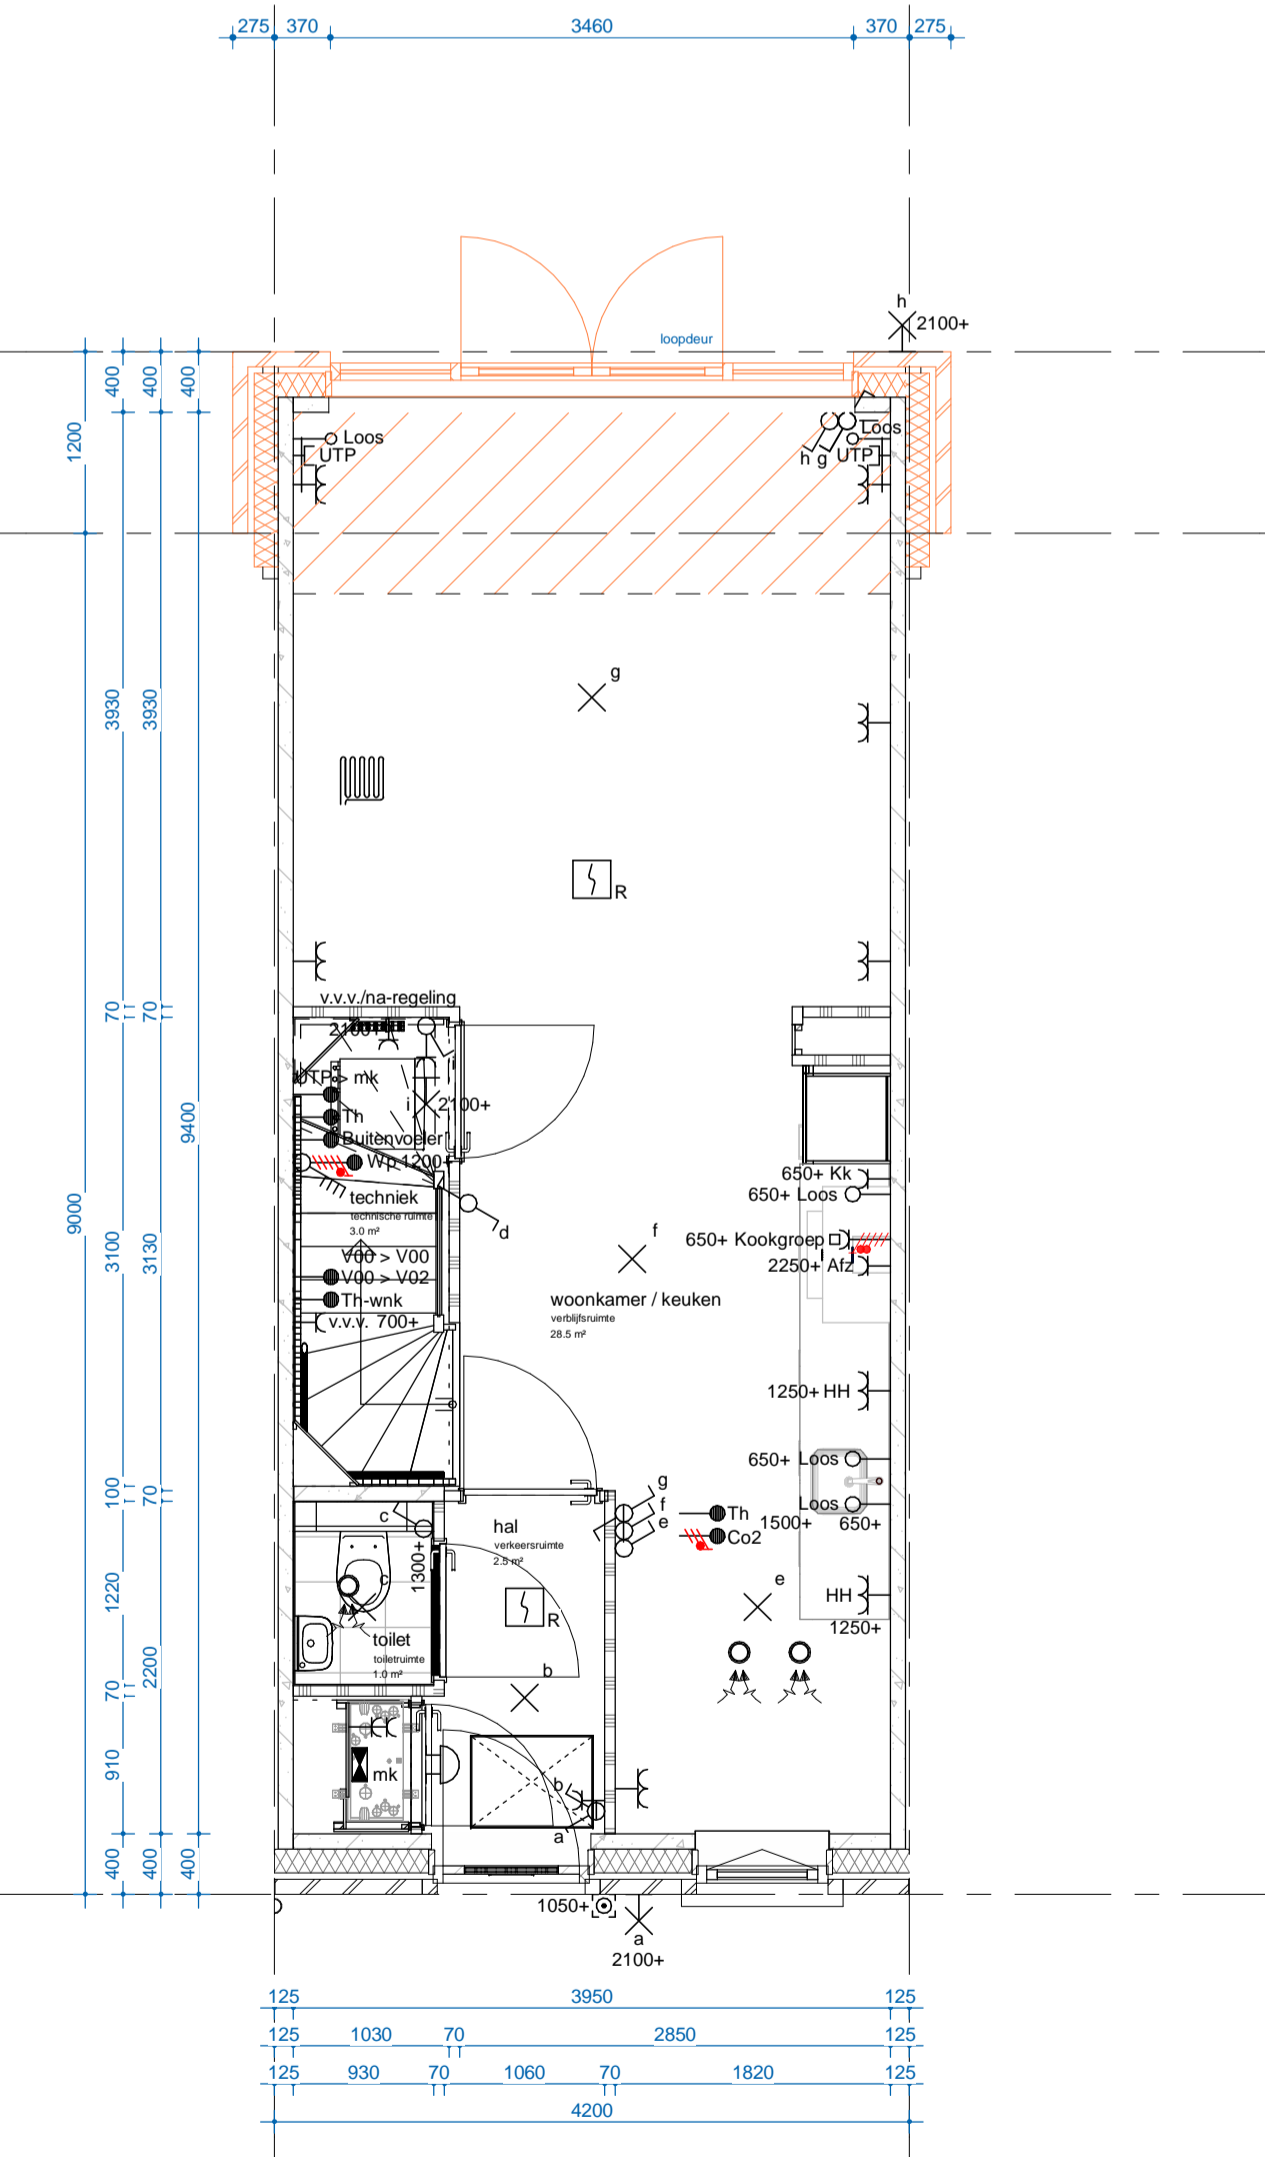

Optie 001A incl. dubbele deur  
Uitbouw 1.2m

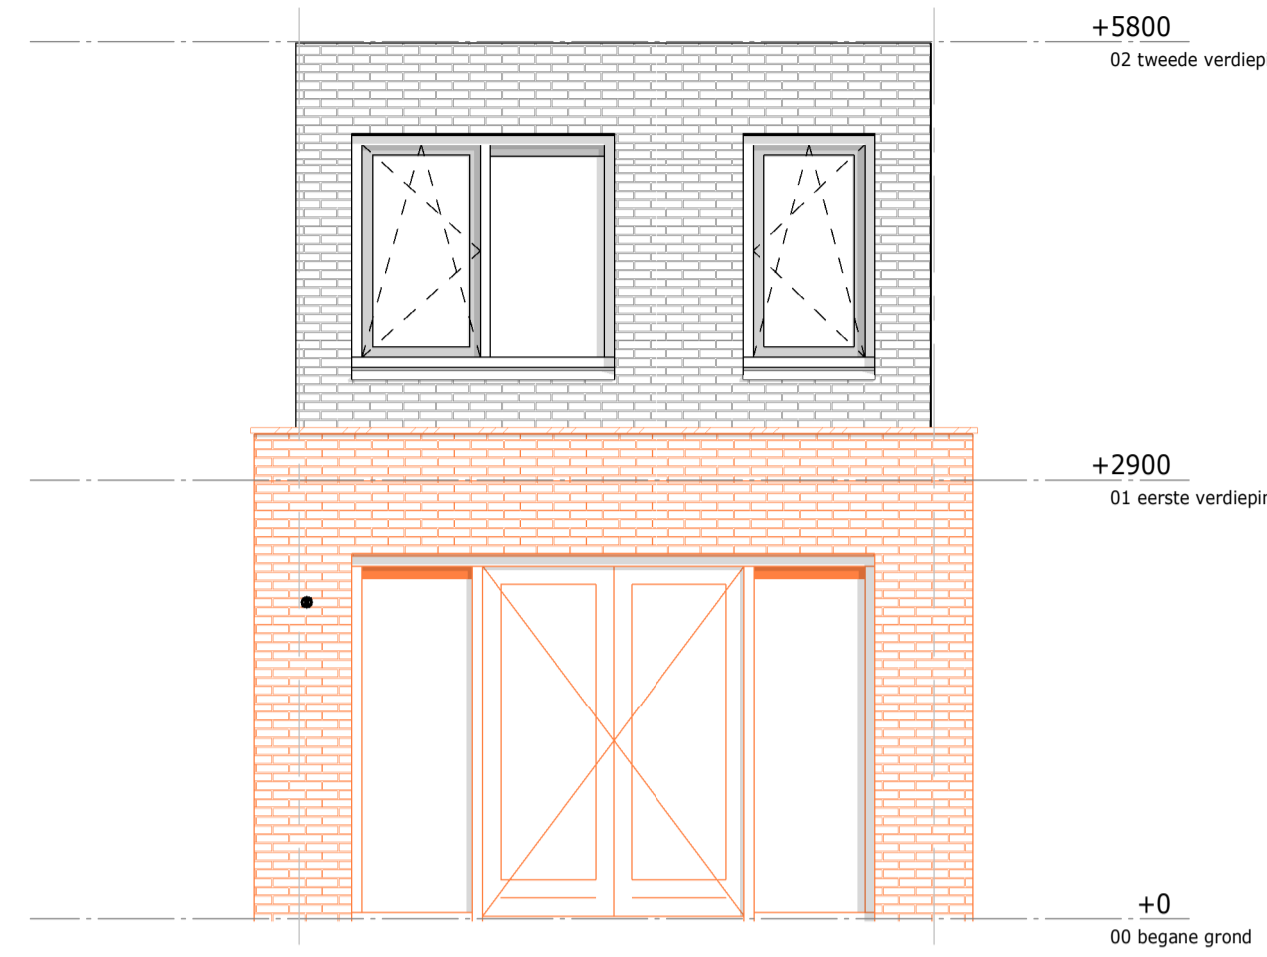


Optie 003A  
Optie 017  
Uitbouw 2.4m incl. dubbele deur

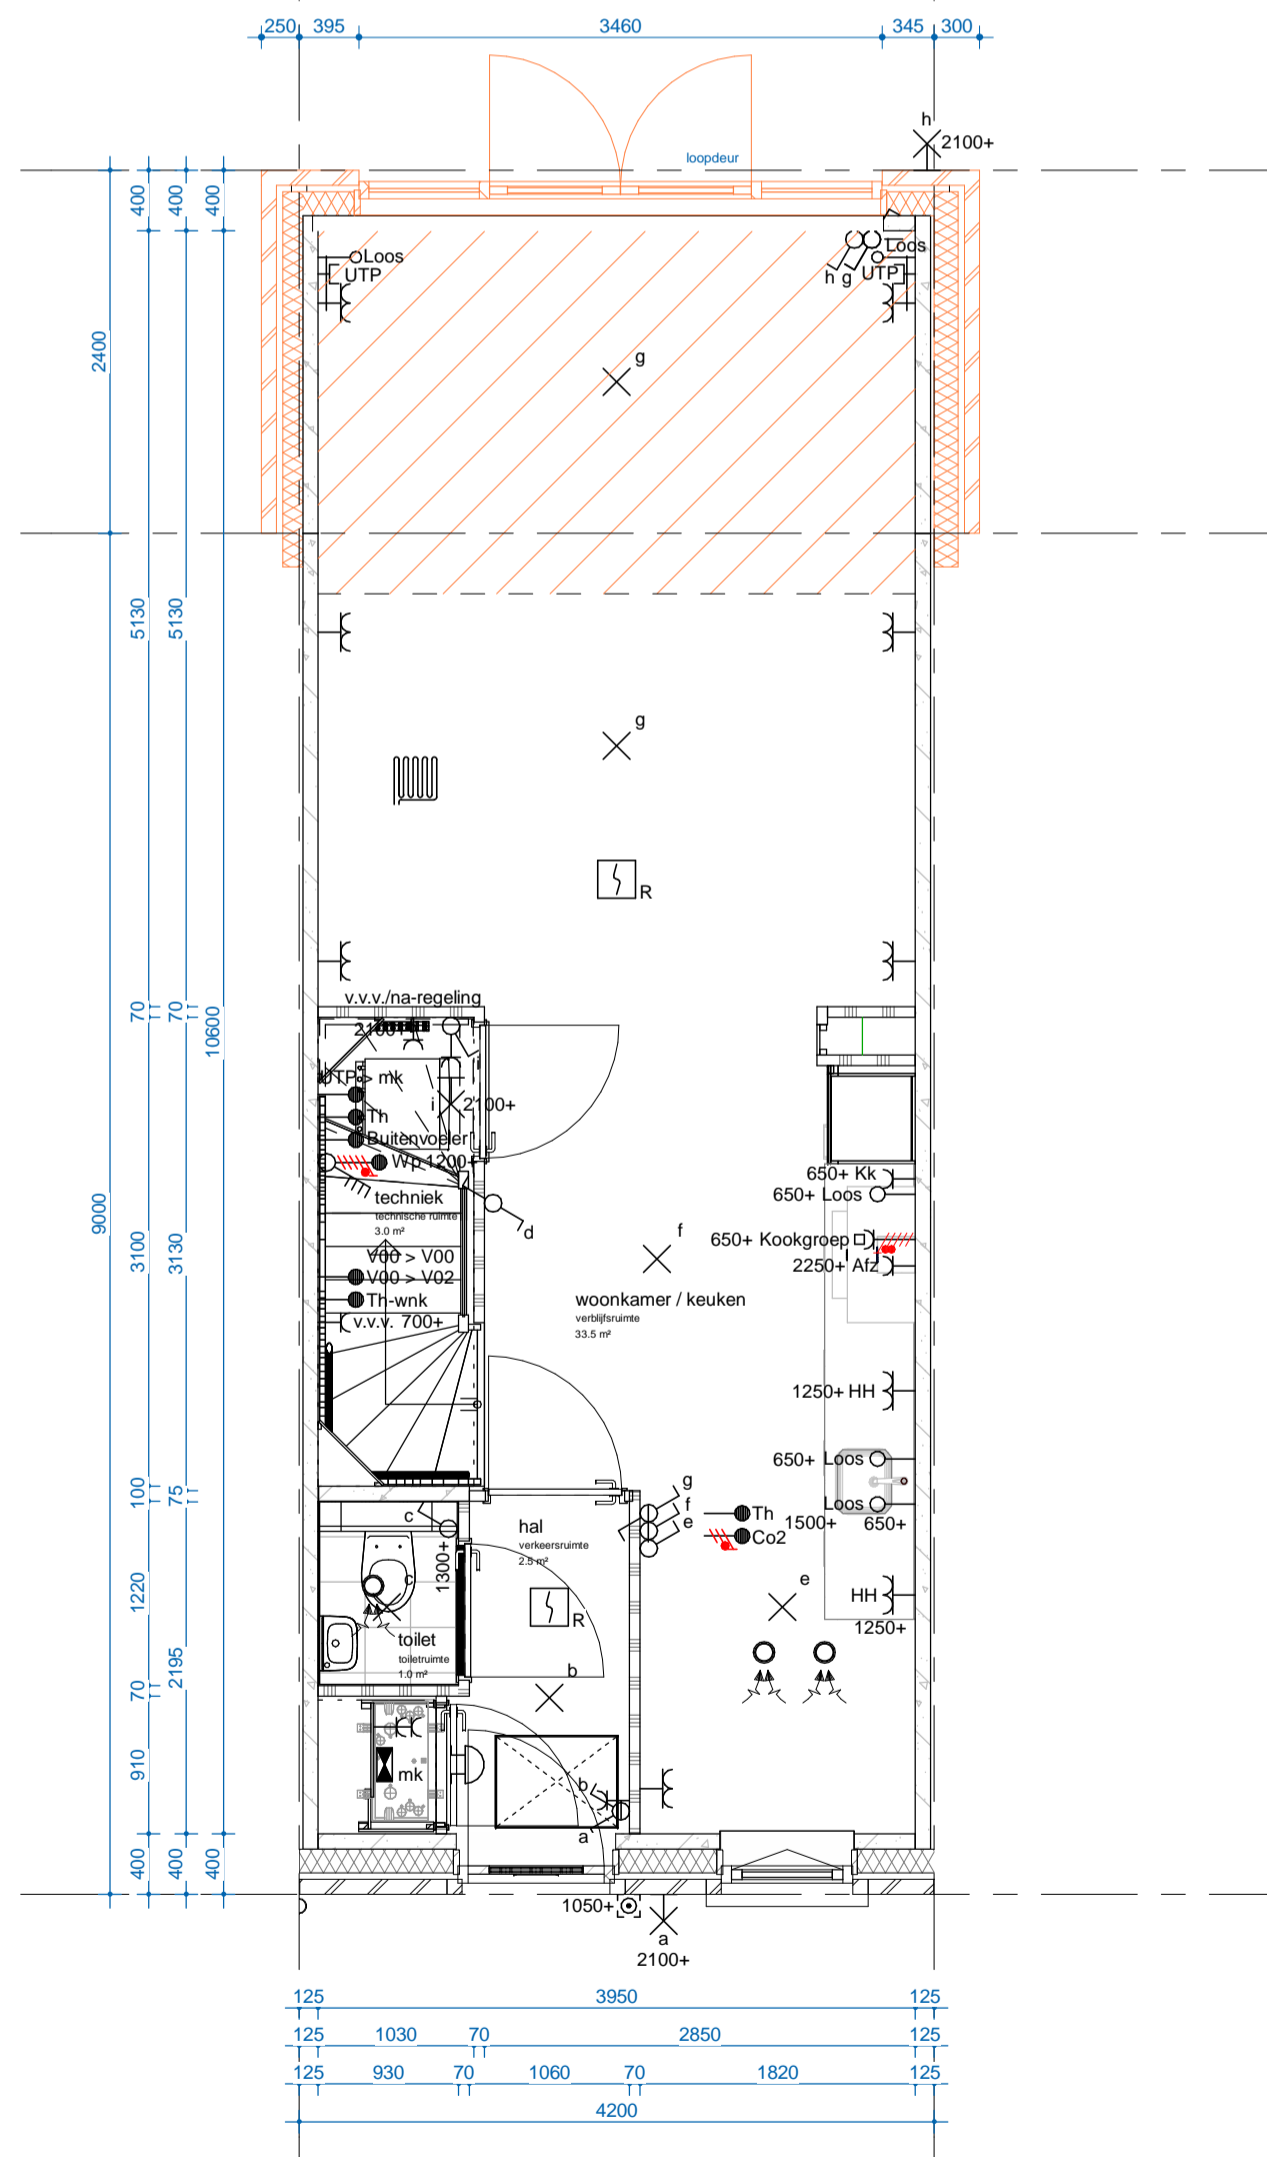

Optie 003A incl. dubbele deur  
Uitbouw 2.4m



Optie 018A  
Schuifpui in achtergevel

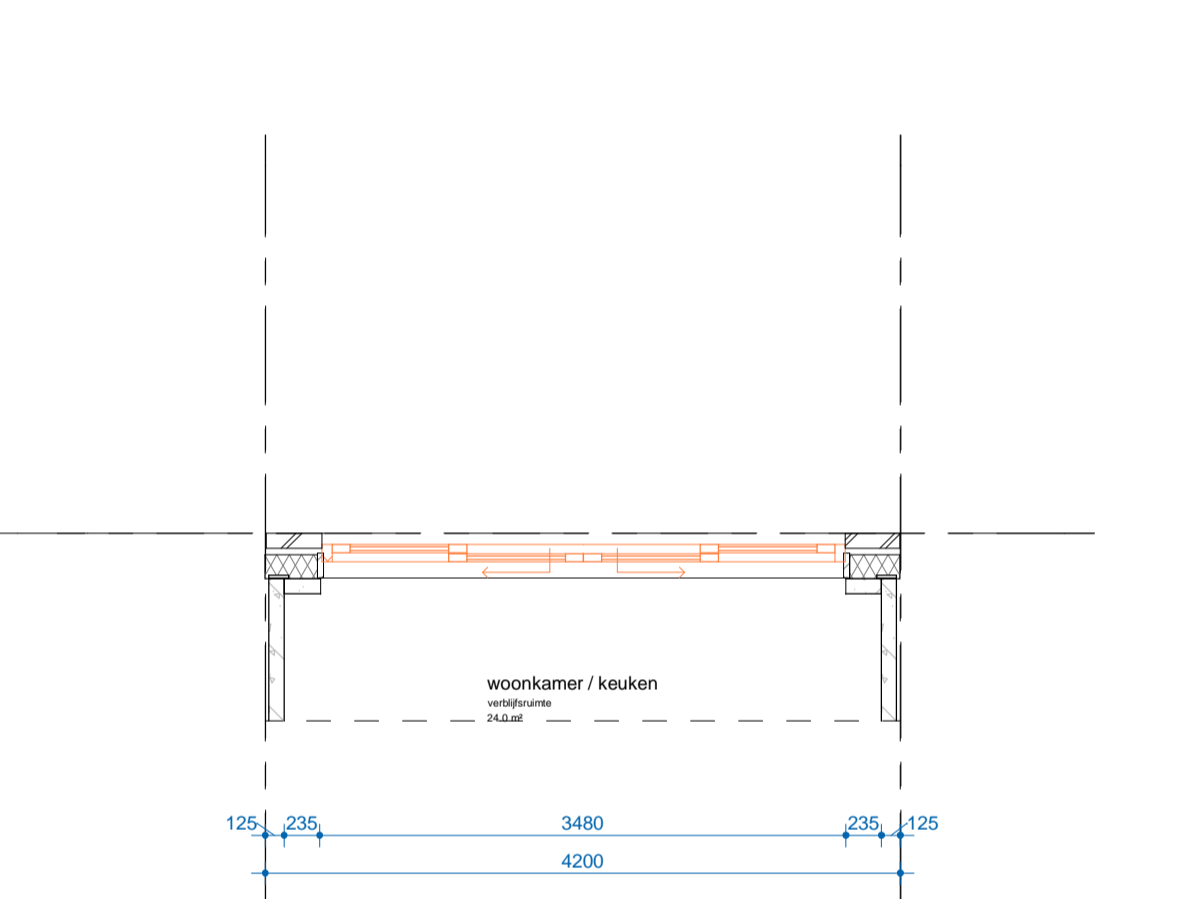

Optie 018A  
Schuifpui in achtergevel

Renvooi installaties

1	1 polige schakelaar
2	serieschakelaar
3	wisselschakelaar
4	lichtaansluitpunt
5	wandlicht aansluitpunt
6	enkele wandcontactdoos
7	dubb. wandcontactdoos hor.
8	dubb. wandcontactdoos vert.
9	erik_wcd combi 1p schak.
10	aansluitpunt 230V
11	perflex_wcd 2x230V
12	leiding loos ( controle draad)
13	leiding bedraad thermostaat
14	enk. wandcontactdoos utp
15	bedrukker
16	signaalgever deurbel
17	rookmelder optisch
18	verdeelkast
19	centraal aardpunt
20	vloerverwarming
21	MV-ventiel Plafond
22	MV-ventiel Wand
23	Buitenkraan 600+
24	Vloerverwarming Verdelers

Renvooi bouwkundig

1	begane grondvloer (bcasette CVP - cementdekvloer (m.u.v. blok 4 = kanaalplaat vloer)
2	verdiepingsvloer kanaalplaat - cementdekvloer
3	verdiepingsvloer leidingkanaalplaat - cementdekvloer
4	metselewerk - luchtopbouw - isolatie - prefab beton SWM
5	prefab beton SWM ankerbloss woningscheidend
6	cellenbeton
7	cellenbeton geluidwerend
8	metaal-stud (gelsolierd)
9	geïsoleerde prefab dakplaat - keramische pannen
10	overstort plattend. d.m.v. spuiwer
11	afschotziching, blijvend dakafschot
12	binnenkozijn
13	binnenkozijn + dorpel
14	krupplak
15	wandcloset, zwevend, volgens technische omschrijving
16	wastafel, volgens technische omschrijving
17	fontein, volgens technische omschrijving


Bouwnummers

Optie is mogelijk bij:

Gesteekopt:			Gespiegelst:		
Bnr.	Type	Blok	Bnr.	Type	Blok
024	M	05	025	Msp	05
026	M	05	027	Msp	05
028	M	05			

Disclaimer

- Positie hemelwaterafvoer niet weergegeven, is afhankelijk van positie binnen het blok  
- Locatie metselwerkverband kan afwijken in gevelaanzicht  
- Voor exacte gevelinleiding zie basis tekeningen

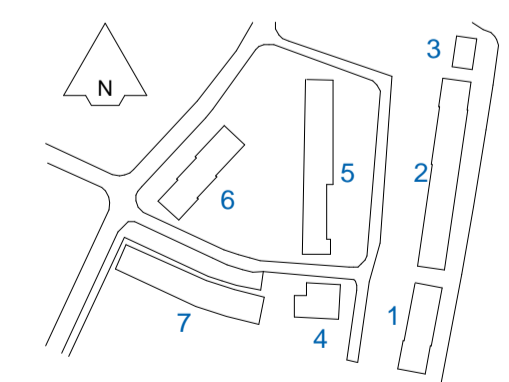

ARCHITECT  
Molenaar & Co

M&CO

Bureau Bouwkunde

TREBBE

PROJECT  
Beaume, Amstelveen

ONDERDEEL  
exterieur - begane grond - type M

PROJECTNUMMER	TEKENINGNUMMER	DATEM	SCHAAL
2364	VK-200-M	27-06-2023	1:50
GEW. EDITIE	GEW. DATEM	PROJECTLEIDER	FORMAAT
		B. van den Broek	A1

Definitief verkoop