



Optie 109  
keuken naar achteren

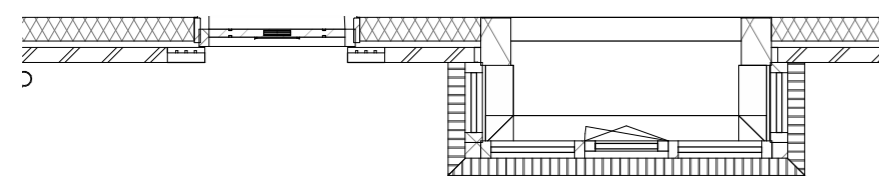


erker bij bnr. 07  
let op, is een gespiegelde  
woning

erker bij bnr. 15

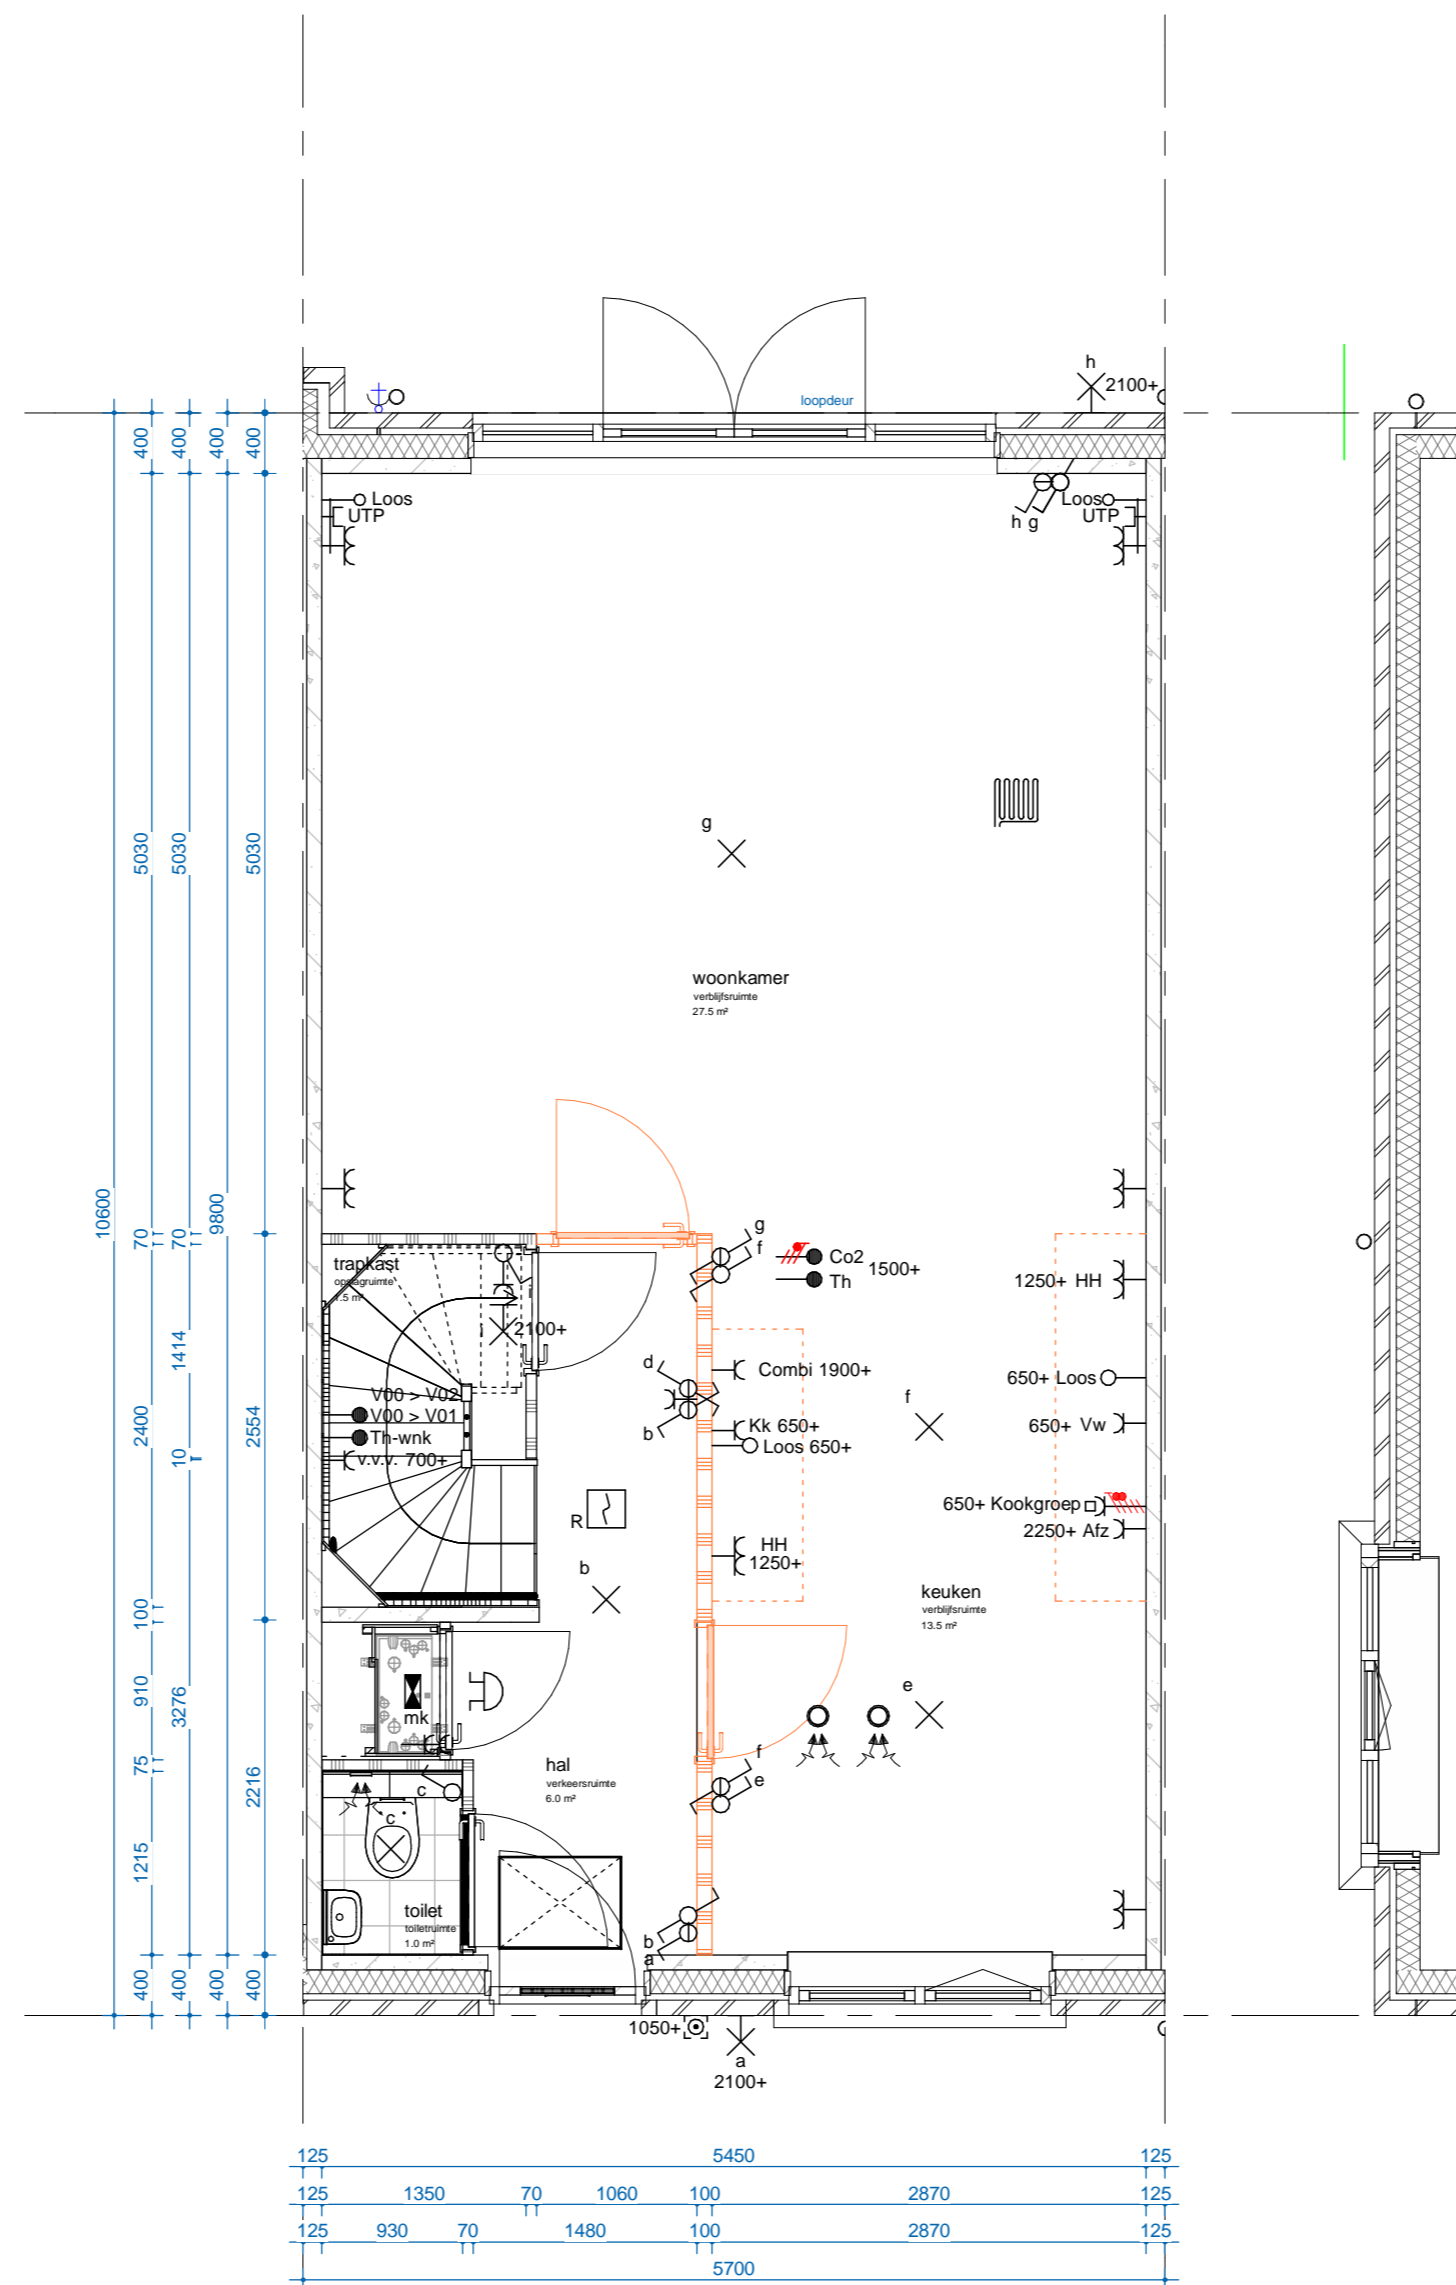

Optie 107Z  
keuken naar midden

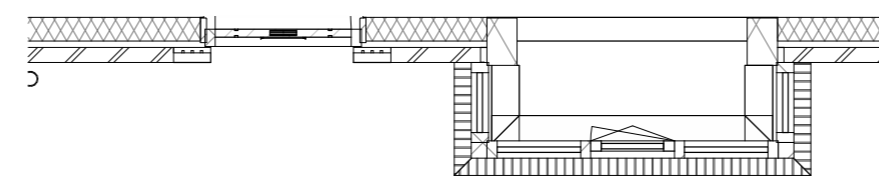

erker bij bnr. 07  
let op, is een gespiegelde  
woning

erker bij bnr. 15

### Renvooi installaties

	1 polige schakelaar
	serieschakelaar
	wisselschakelaar
	lichtaansluitpunt
	wandlicht aansluitpunt
	enkele wandcontactdoos
	dubb. wandcontactdoos hor.
	dubb. wandcontactdoos vert.
	enk. wcd combi 1p schak.
	aansluitpunt 230V
	peritex wcd 2x230V
	leiding loos ( controle draad)
	leiding bedraad thermostaat
	enk. wandcontactdoos utp
	beldrukker
	signaalgever deurbel
	rookmelder optisch
	verdeelkast
	centraal aardpunt
	vloerverwarming
	MV-ventiel Plafond
	MV-ventiel Wand
	Buitenkraan 600+
	Vloerverwarming Verdelers

### Bouwnummers

Optie is mogelijk bij:


Getekend:	Gespiegeld:				
Bnr.	Type	Blok	Bnr.	Type	Blok
003	H4	01	007	H4sp	02
004	H4	01	008	H4sp	02
011	H4	02	016	H4sp	02
012	H4	02			
015	H4	02			

### Renvooi bouwkundig

	begane grondvloer rbcasette CVP - cementdekvloer (m.u.v. blok 4 = kanaalplaat vloer)
	verdiepingsvloer kanaalplaat - cementdekvloer
	verdiepingsvloer leidingkanaalplaat - cementdekvloer
	metselwerk - lichtspouw - isolatie - prefab beton SWM
	prefab beton SWM ankerloos woningscheidend
	cellenbeton
	cellenbeton geluidwerend
	metal-stud (gelisoleerd)
	geïsoleerde prefab dakplaat - keramische pannen
	overstort platdak d.m.v. spuwer
	afschotrichting, blijvend dakafschot
	binnenkozijn
	binnenkozijn + dorpel
	kruipluik
	wandcloset, zwevend, volgens technische omschrijving
	wastafel, volgens technische omschrijving
	fontein, volgens technische omschrijving

### Disclaimer

- Positie hemelwaterafvoer niet weergegeven, is afhankelijk van positie binnen het blok
- Locatie metselwerkverband kan afwijken in gevelaanzicht
- Voor exacte gevelindeling zie basis tekeningen

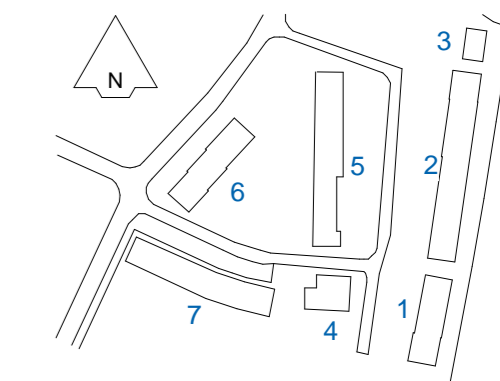

ARCHITECT  
Molenaar & Co

M&C  
CO

Bureau  
Bouwkunde

TREBBE  
ONTWIKKELT EN BOUWT

PROJECT  
Beauve, Amstelveen  
ONDERDEEL  
optie 109, 107Z - begane grond - type H4  
PROJECTNUMMER 2364  
TEKENINGNUMMER VK-200-H4b  
DATUM 27-06-2023  
SCHAAL 1:50  
GEW. EDITIE  
GEW. DATUM  
PROJECTLEIDER B. van den Broek  
FORMAAT A2-120