


Optie 148D

Separaat toilet op 1e verdieping

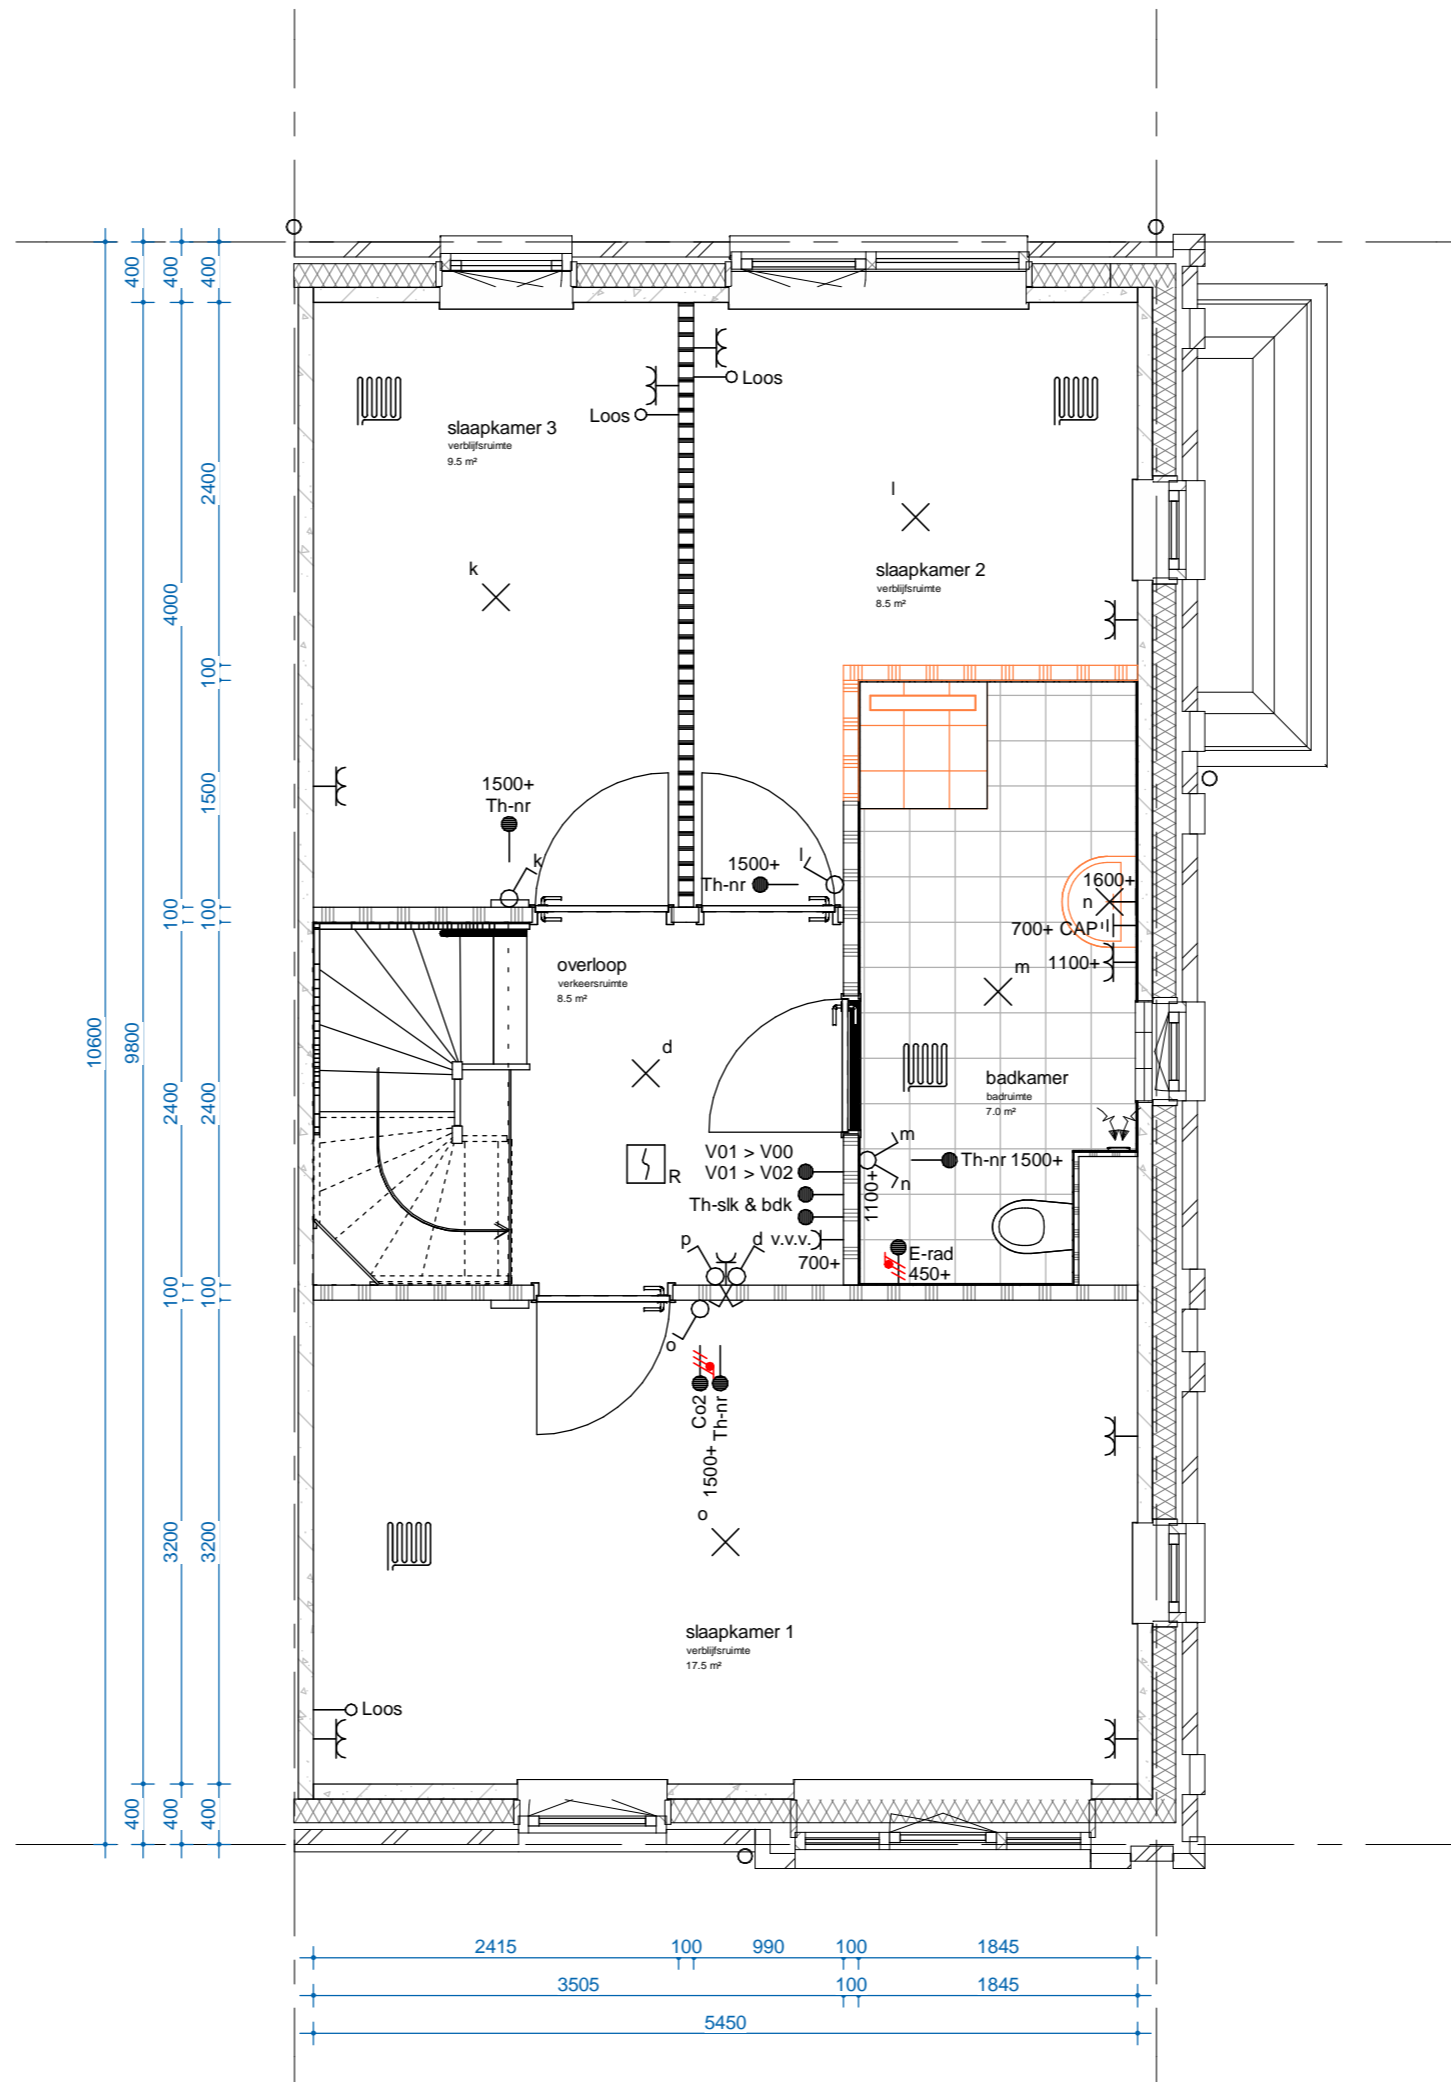

Optie 148E

Verlengde badkamer op 1e verdieping

Renvooi installaties

	1 polige schakelaar
	serieschakelaar
	wisselschakelaar
	lichtaansluitpunt
	wandlicht aansluitpunt
	enkele wandcontactdoos
	dubb. wandcontactdoos hor.
	dubb. wandcontactdoos vert.
	enk. wcd combi 1p schak.
	aansluitpunt 230V
	peritex wcd 2x230V
	leiding loos (controle draad)
	leiding bedraad thermostaat
	enk. wandcontactdoos utp
	beldrukker
	signaalgever deurbel
	rookmelder optisch
	verdeelkast
	centraal aardpunt
	vloerverwarming
	MV-ventiel Plafond
	MV-ventiel Wand
	Buitenkraan 600+
	Vloerverwarming Verdelers

Renvooi bouwkundig

	begane grondvloer ribcassette CVP - cementdekvloer
	verdiepingsvloer kanaalplaat - cementdekvloer
	verdiepingsvloer leidingkanaalplaat - cementdekvloer
	metselwerk - luchtsponw - isolatie - prefab beton SWM
	prefab beton SWM ankerloos woningscheidend
	cellenbeton
	cellenbeton geluidwerend
	metal-stud (gelsoleerd)
	geïsoleerde prefab dakplaat - keramische pannen
	overstort platak d.m.v. spuwer
	afschotrichting, blijvend dakafschot
	binnenkozijn
	binnenkozijn + dorpel
	kruipluik
	wandcloset, zwend, volgens technische omschrijving
	wastafel, volgens technische omschrijving
	fontein, volgens technische omschrijving


Bouwnummers

Optie is mogelijk bij:

Getekend:			Gespiegeld:		
Bnr.	Type	Blok	Bnr.	Type	Blok
043	S1A	07	-	-	-

Disclaimer

- Positie hemelwaterafvoer niet weergegeven, is afhankelijk van positie binnen het blok
- Locatie metselwerkverband kan afwijken in gevelaanzicht
- Voor exacte verdeelindeling zie basis tekeningen

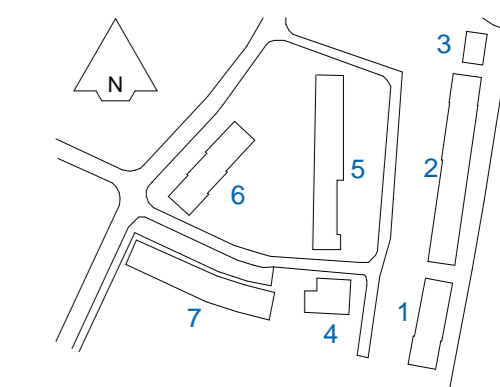

ARCHITECT
Molenaar & Co

M&C
CO

Bureau
Bouwkunde

TREBBE
ONTWIKKELING EN BOUW

PROJECT
Beaume, Amstelveen
ONDERDEEL
optie 148D, 148E - 1e verdieping - type S1A
PROJECTNUMMER 2364
TEKENINGNUMMER VK-201-S1Aa
DATUM 19-12-2023
SCHAAL 1:50
GEW. EDITIE
GEW. DATUM
PROJECTLEIDER B. van den Broek
FORMAAT A2-70