


B1 doorsnede A
1 : 100

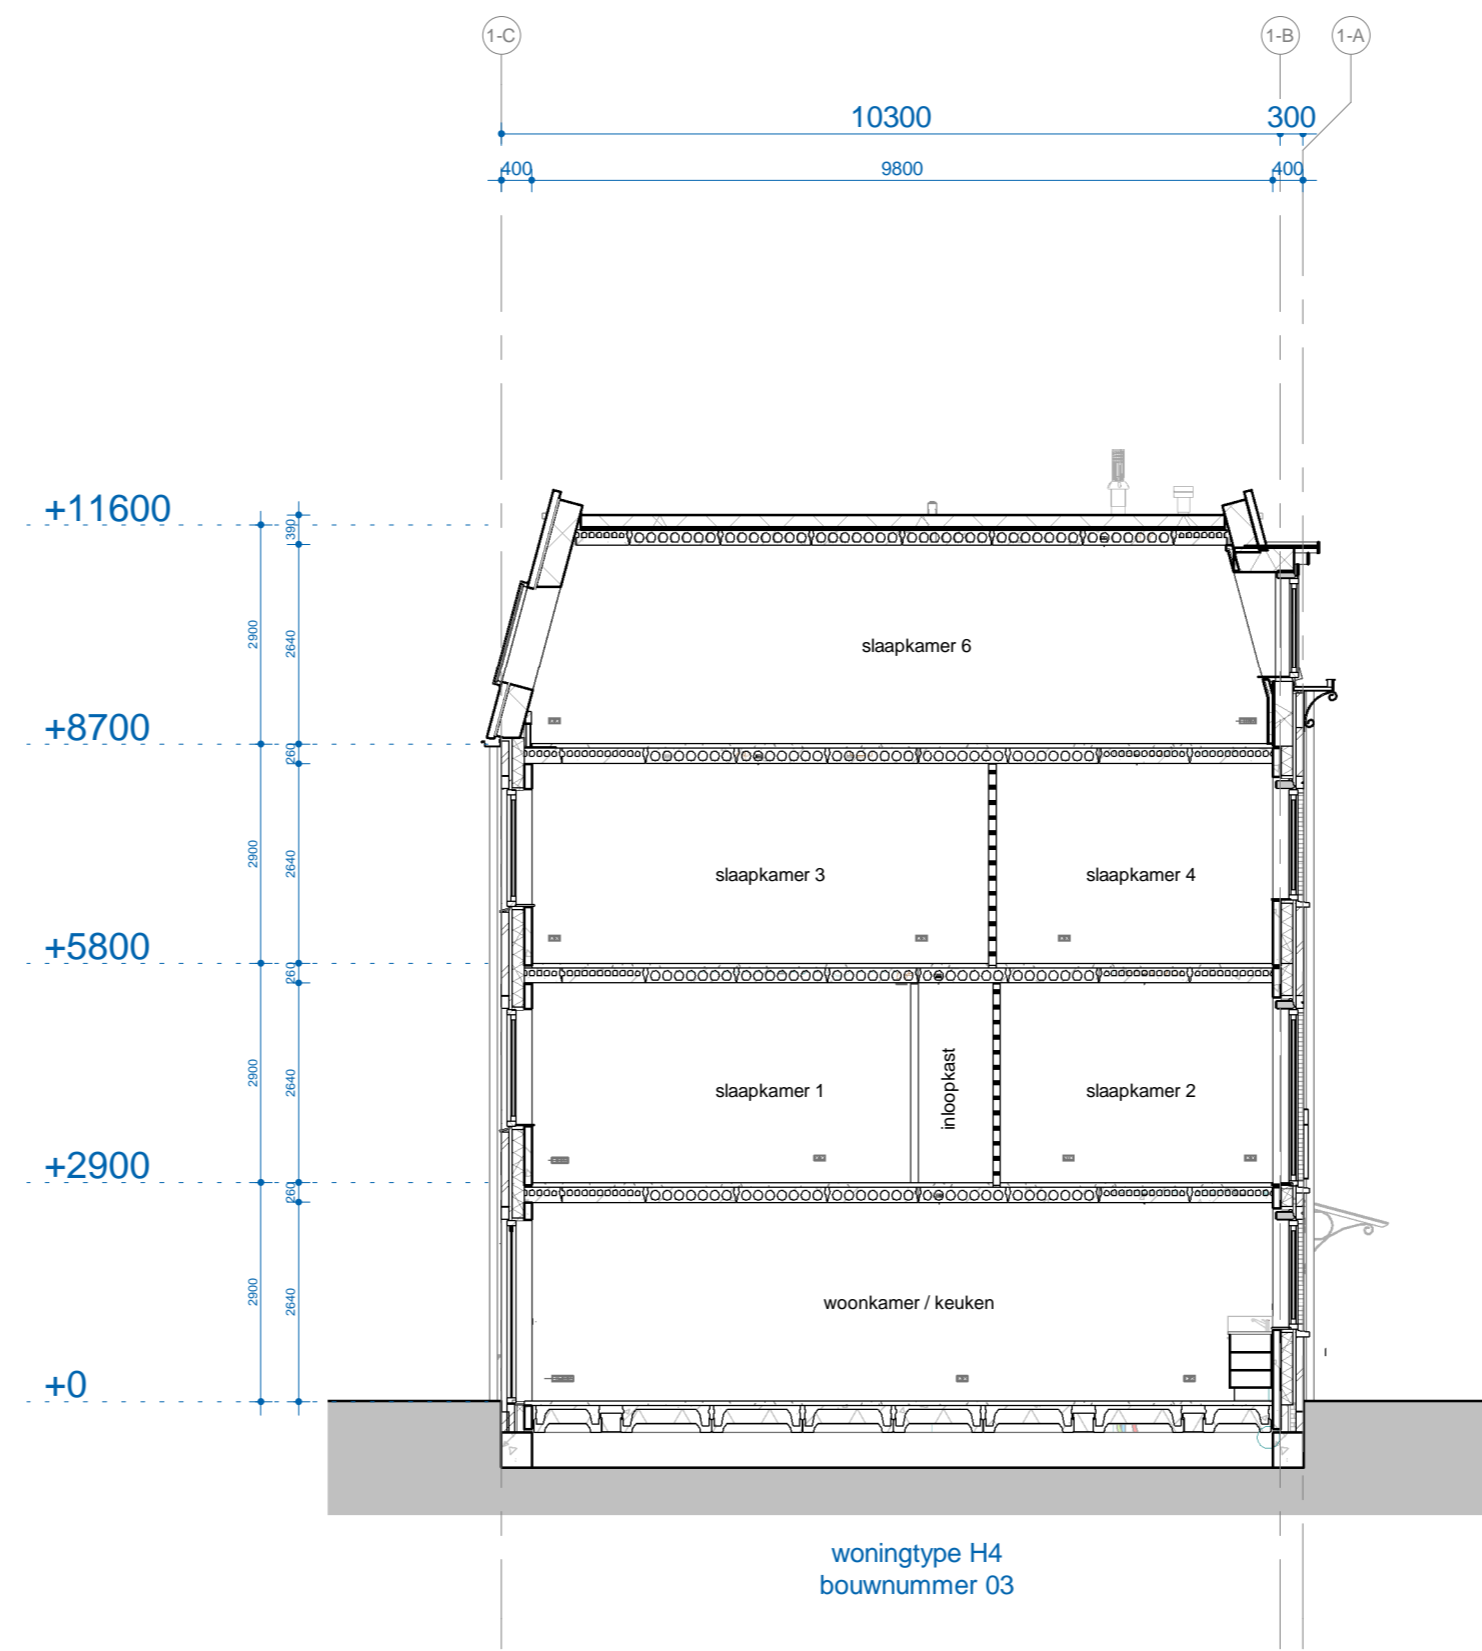


B1 doorsnede B
1 : 100

Renvooi installaties

	1 polige schakelaar
	serieschakelaar
	wisselschakelaar
	lichtaansluitpunt
	wandlicht aansluitpunt
	enkele wandcontactdoos
	dubb. wandcontactdoos hor.
	dubb. wandcontactdoos vert.
	enk. wcd combi 1p schak.
	aansluitpunt 230V
	peritex wcd 2x230V
	leiding loos (controle draad)
	leiding bedraad thermostaat
	enk. wandcontactdoos utp
	beldrukker
	signaalgever deurbel
	rookmelder optisch
	verdeelkast
	centraal aardpunt
	vloerverwarming
	MV-ventil Plafond
	MV-ventil Wand
	Buitenkraan 600+
	Vloerverwarming Verdelers

Renvooi bouwkundig

	begane grondvloer rbcasette CVP - cementdekvloer (m.u.v. blok 4 = kanaalplaat vloer)
	verdiepingsvloer kanaalplaat - cementdekvloer
	verdiepingsvloer leidingkanaalplaat - cementdekvloer
	metselwerk - luchtpouw - isolatie - prefab beton SWM
	prefab beton SWM ankerloos woningscheidend
	cellenbeton
	cellenbeton geluidwerend
	metal-stud (geïsoleerd)
	geïsoleerde prefab dakplaat - keramische pannen
	overstort platdak d.m.v. spuwer
	afschotrichting, blijvend dakafschot
	binnenkozijn
	binnenkozijn + dorpel
	kruipluik
	wandcloset, zwevend, volgens technische omschrijving
	wastafel, volgens technische omschrijving
	fontein, volgens technische omschrijving

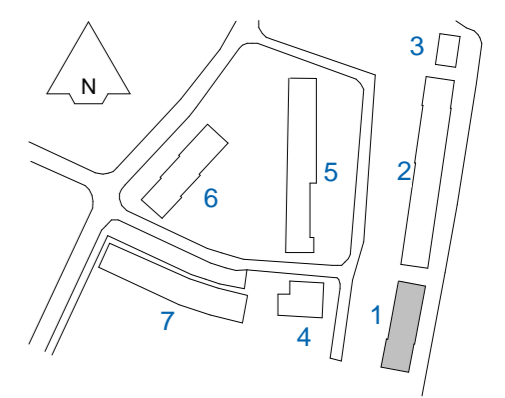

ARCHITECT
Molenaar & Co

Bureau Bouwkunde **TREBBE**
ONTWIKKELT EN BOUWT

PROJECT
Beauve, Amstelveen

ONDERDEEL
doorsneden blok 1

PROJECTNUMMER	TEKENINGNUMMER	DATUM	SCHAAL
2364	VK-400-B1	27-06-2023	1:100
GEW. EDITIE	GEW. DATUM	PROJECTLEIDER	FORMAAT
		B. van den Broek	A2-70