



Optie 104A
trapkast vergroten en bereikbaar vanuit hal

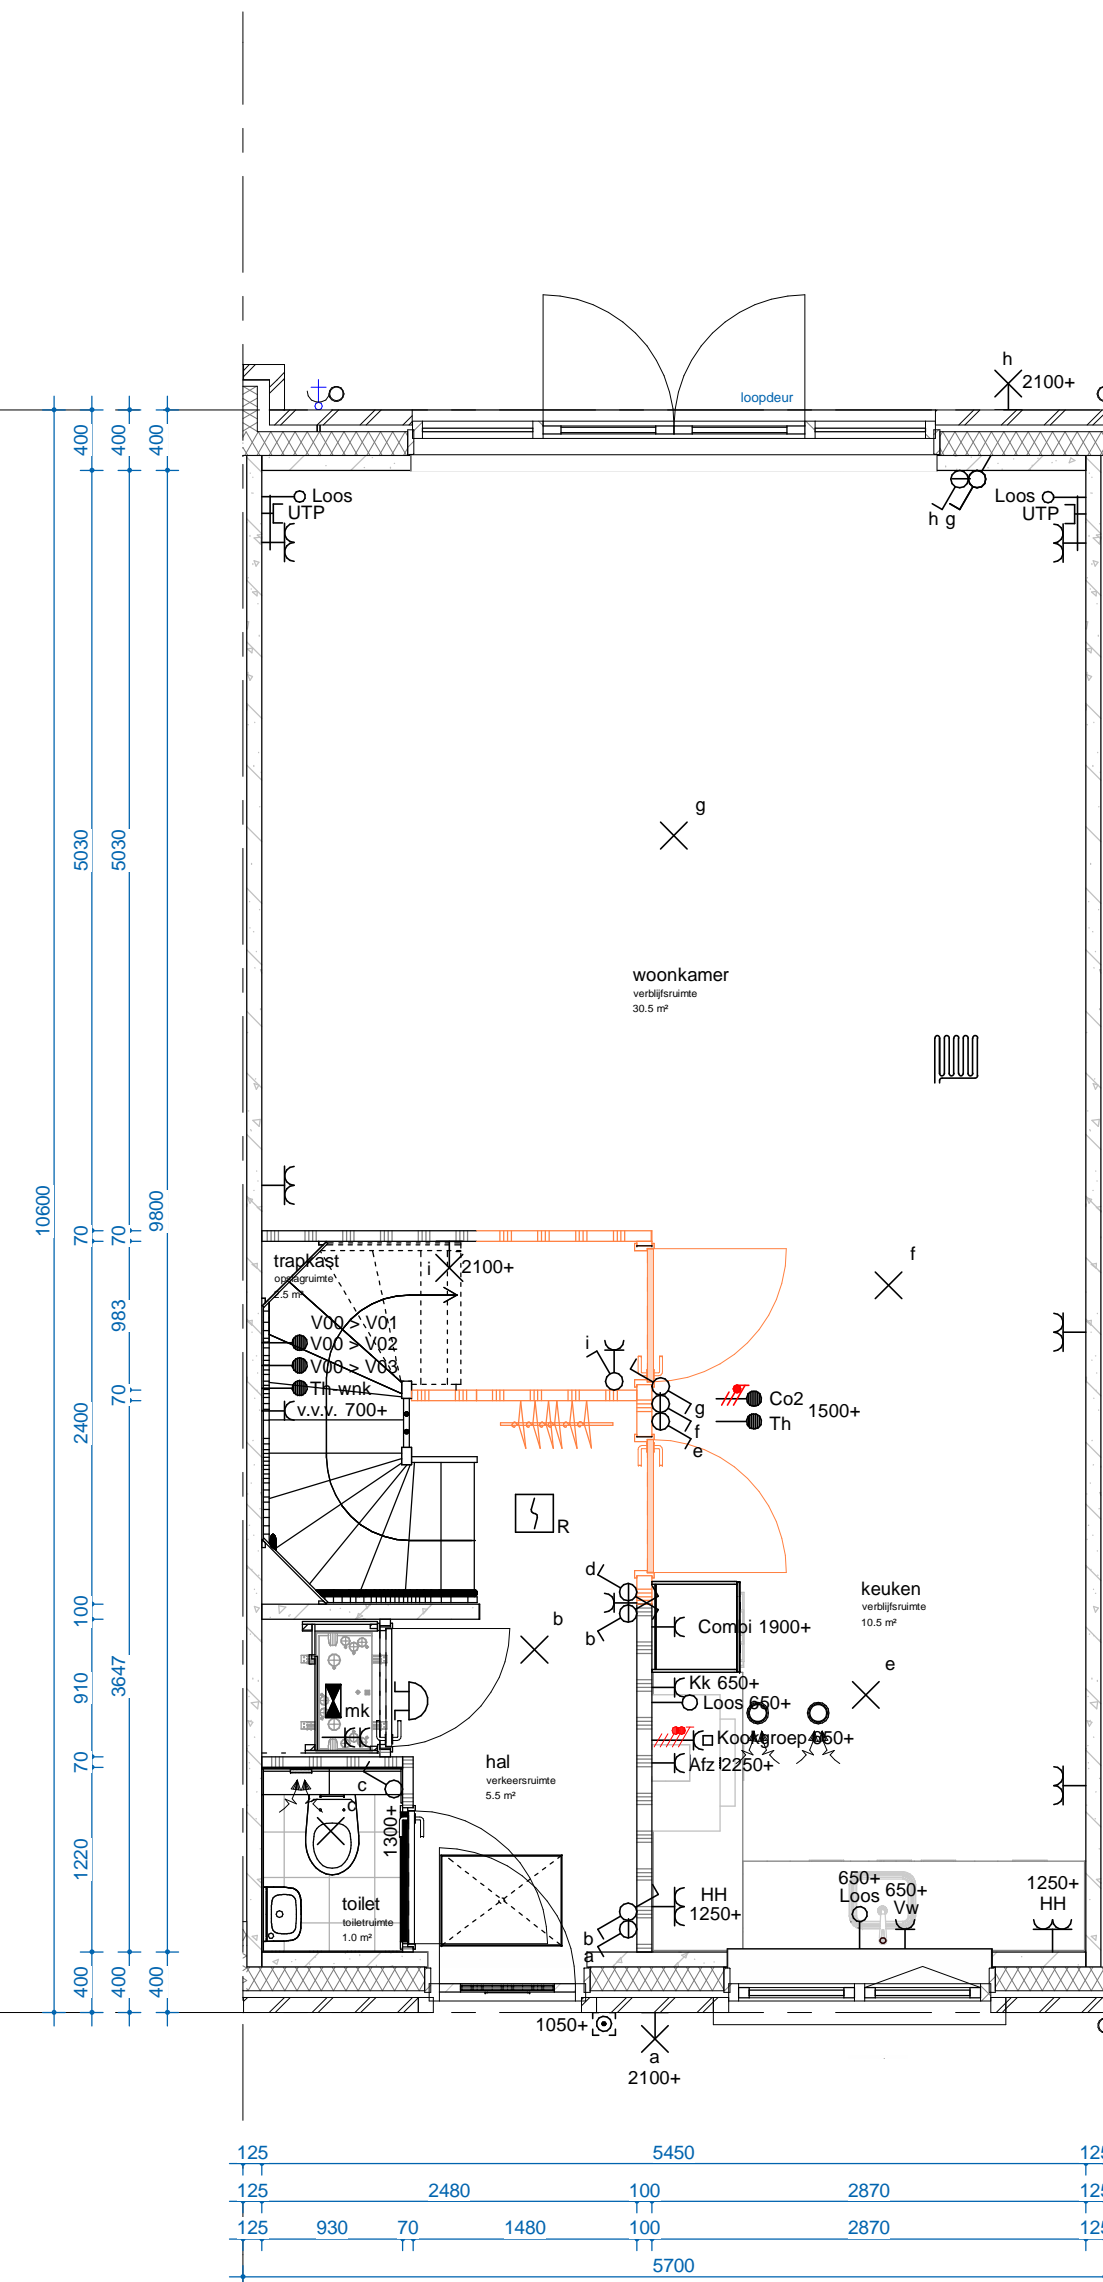

Optie 104B
garderobe en trapkast vergroten (trapkast bereikbaar vanuit woonkamer)

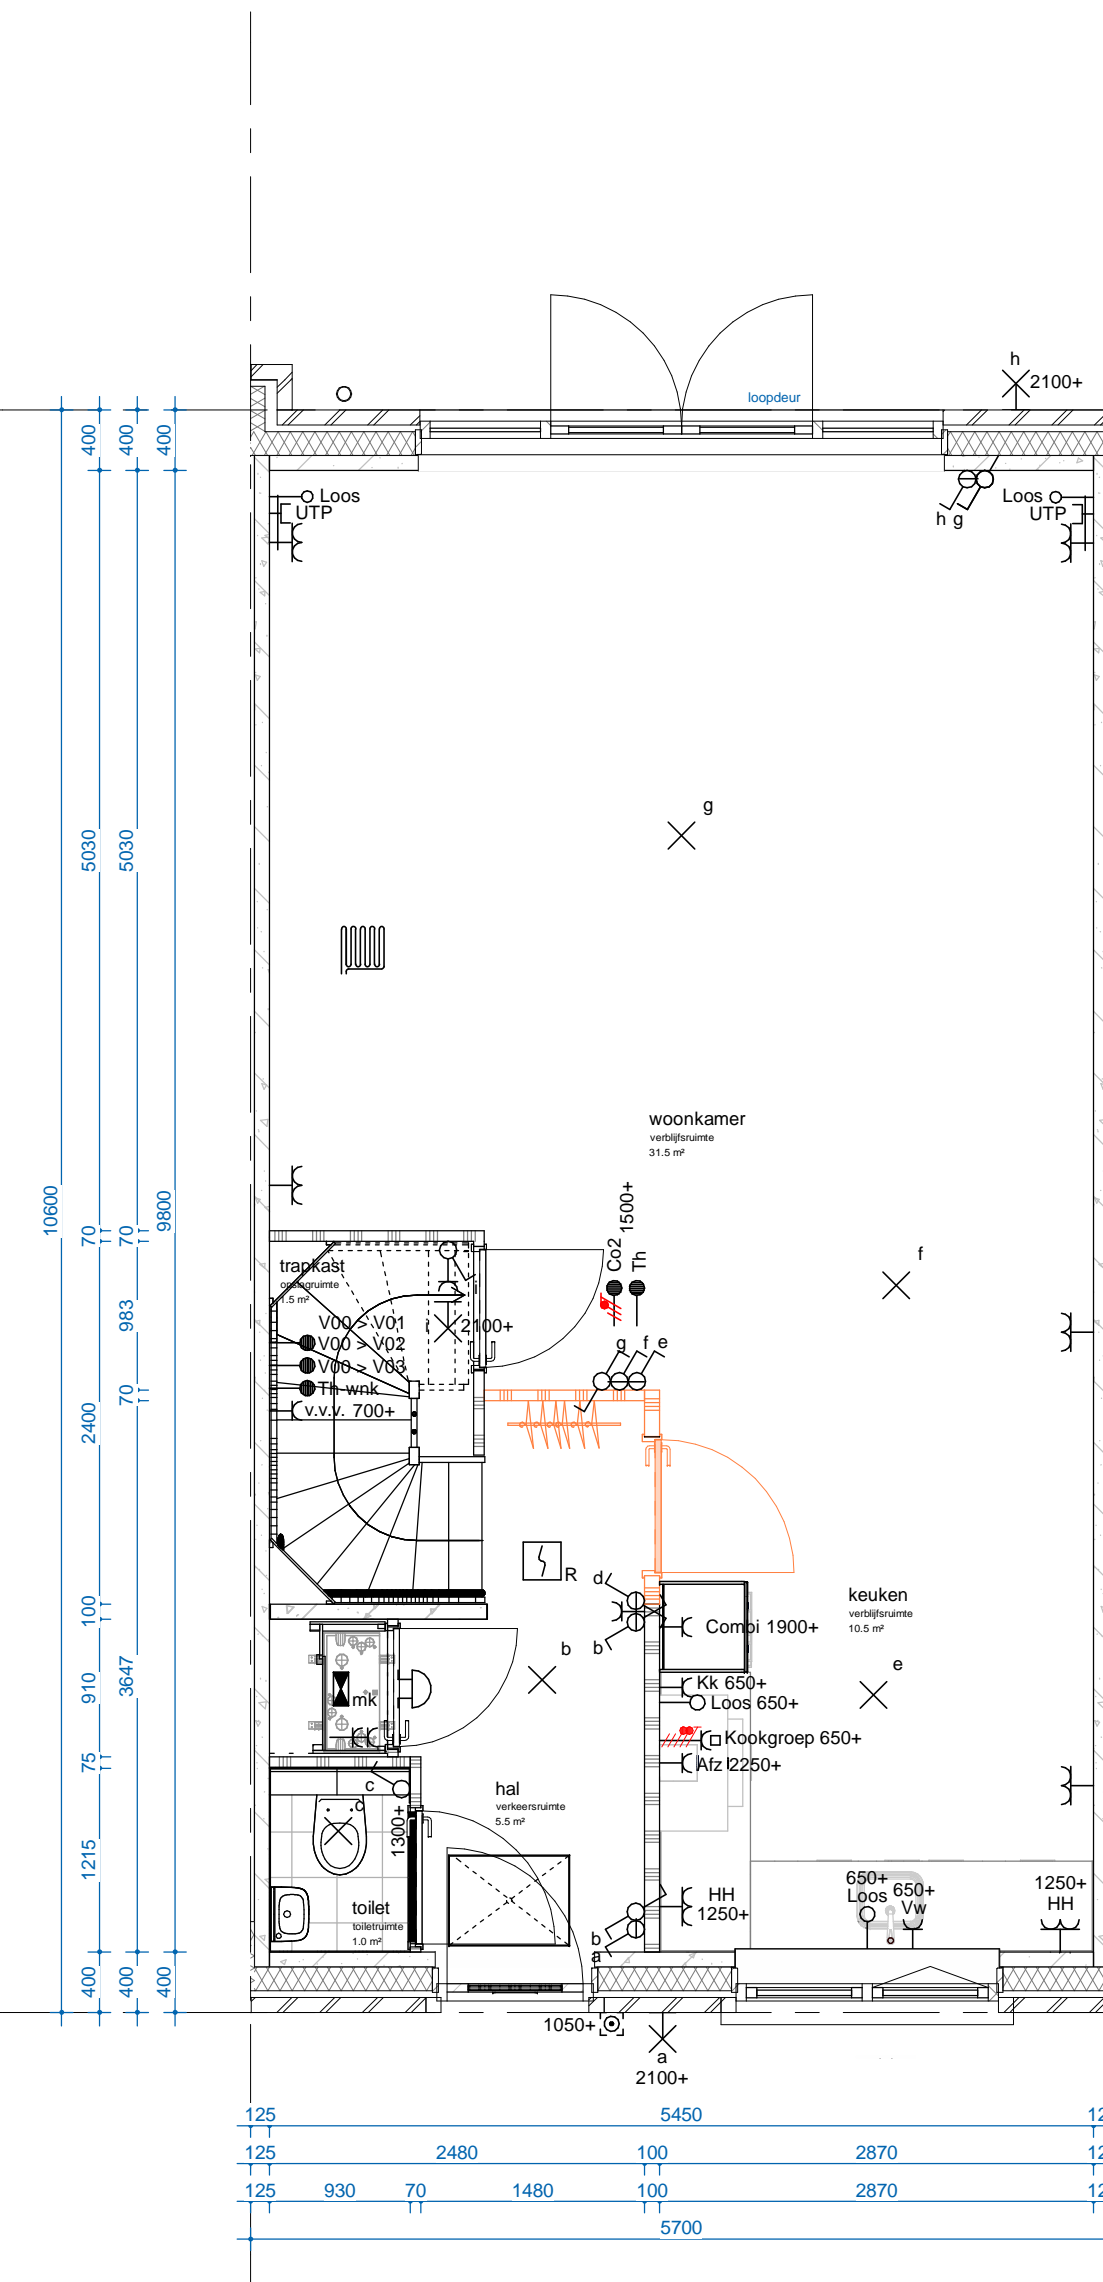

Optie 104C
garderobe en hal vergroten

Renvooi installaties

	1 polige schakelaar
	serieschakelaar
	wisselschakelaar
	lichtaansluitpunt
	wandlicht aansluitpunt
	enkele wandcontactdoos
	dubb. wandcontactdoos hor.
	dubb. wandcontactdoos vert.
	enk. wcd combi 1p schak.
	aansluitpunt 230V
	perilex wcd 2x230V
	leiding loos (controle draad)
	leiding bedraad thermostaat
	enk. wandcontactdoos utp
	beldrukker
	signaalgever deurbel
	rookmelder optisch
	verdeelkast
	centraal aardpunt
	vloerverwarming
	MV-ventiel Plafond
	MV-ventiel Wand
	Buitenkraan 600+
	Vloerverwarming Verdelers

Renvooi bouwkundig

	begane grondvloer ribcassette CVP - cementdekvloer (m.u.v. blok 4 = kanaalplaat vloer)
	verdiepingsvloer kanaalplaat - cementdekvloer
	verdiepingsvloer leidingkanaalplaat - cementdekvloer
	metseelwerk - luchtsponw - isolatie - prefab beton SWM
	prefab beton SWM ankerloos woningscheidend
	cellenbeton
	cellenbeton geluidwerend
	metal-stud (geïsoleerd)
	geïsoleerde prefab dakplaat - keramische pannen
	overstort platdak d.m.v. spuwer
	afschotrichting, bijlvend dakafschot
	binnenkozijn
	binnenkozijn + dorpel
	kruipruimte
	wandcloset, zwevend, volgens technische omschrijving
	wastafel, volgens technische omschrijving
	fontein, volgens technische omschrijving

Bouwnummers

Optie is mogelijk bij:


Brn.	Type	Blok
003	H4	01
004	H4	01
011	H4	02
012	H4	02
015	H4	02

Gezien op:

Brn.	Type	Blok
007	H4sp	02
008	H4sp	02
016	H4sp	02

Disclaimer

- Positie hemelwaterafvoer niet weergegeven, is afhankelijk van positie binnen het blok
 - Locatie metselwerkverband kan afwijken in gevelaanzicht
 - Voor exacte gewelddeling zie basis tekeningen

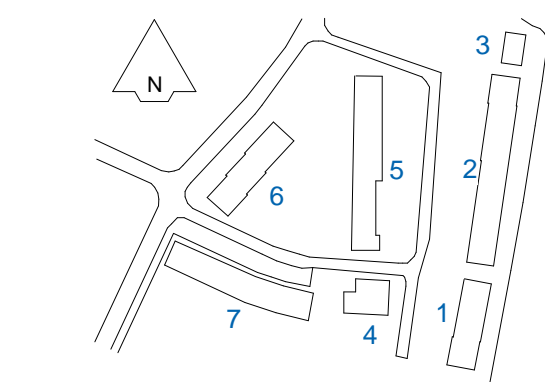

ARCHITECT
Molenaar & Co

M&CO

Bureau Bouwkunde

TREBBE

PROJECT
Beauve, Amstelveen

ONDERDEEL
optie 104 A, B en C - begane grond - type H4

PROJECTNUMMER
2364

TEKENINGNUMMER
VK-200-H4a

DATUM
27-06-2023

SCHAAL
1:50

GEW. EDITIE
GEW. DATUM
PROJECTLEIDER
FORMAAT

B. van den Broek
A2-120