


Optie 27

woonkeuken op de begane grond i.c.m.
woonkamer + pantry + sep. toilet op 1e verd zonder slaapkamers

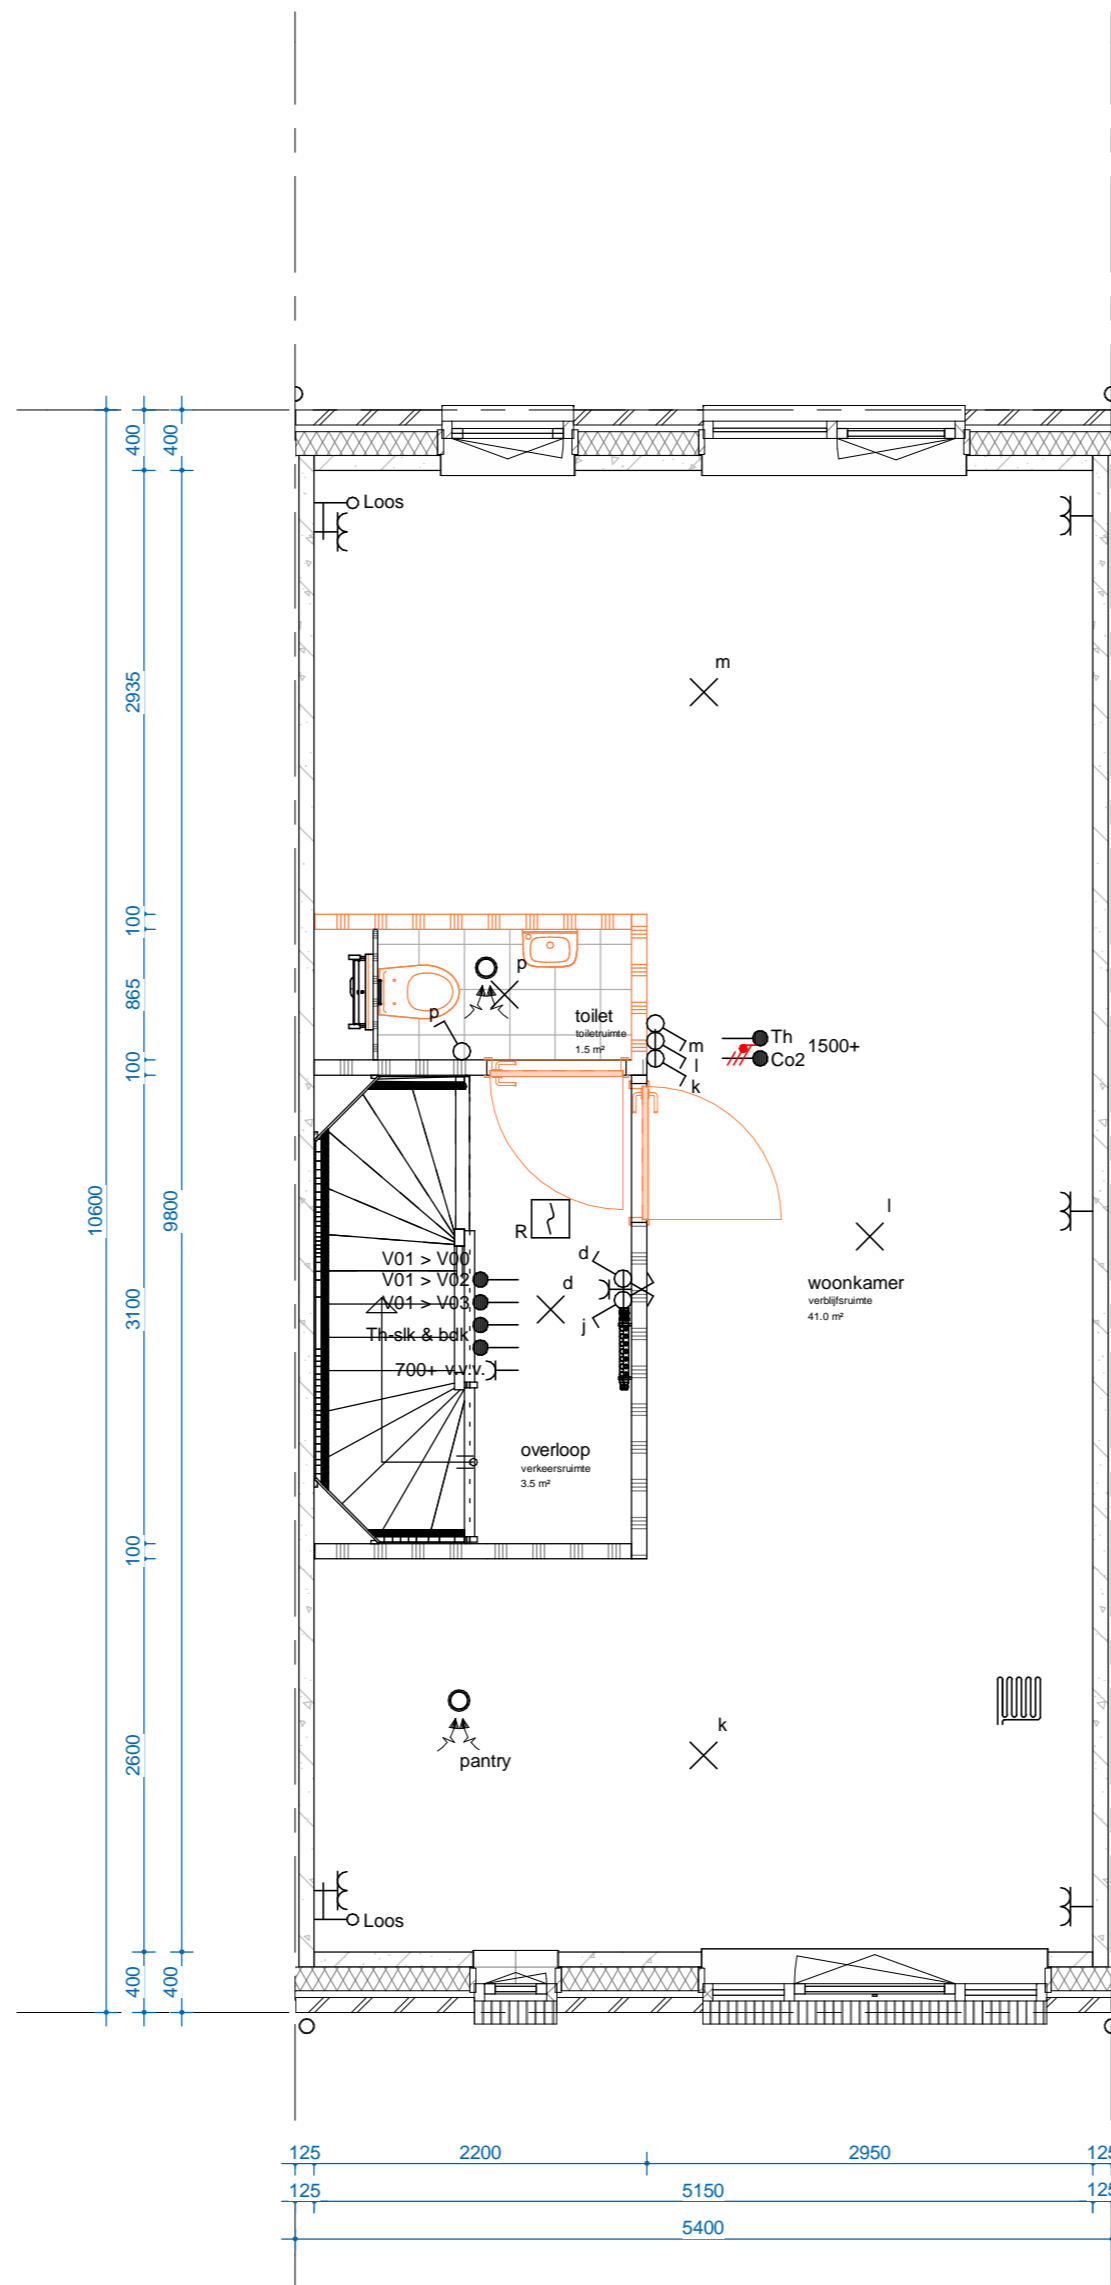

Optie 27

woonkeuken op de begane grond i.c.m.
woonkamer + pantry + sep. toilet op 1e verd zonder slaapkamers

Renvooi installaties

1 polige schakelaar
serieschakelaar
wisselschakelaar
lichtaansluitpunt
wandlicht aansluitpunt
enkele wandcontactdoos
dubb. wandcontactdoos hor.
dubb. wandcontactdoos vert.
enk. wcd combi 1p schak.
aansluitpunt 230V
perilex wcd 2x230V
leiding loos (controle draad)
leiding bedraad thermostaat
enk. wandcontactdoos utp
beldrukker
signaalgever deurbel
rookmelder optisch
verdeelkast
centraal aardpunt
vloerverwarming
MV-ventiel Plafond
MV-ventiel Wand
Buitenkraan 600+
Vloerverwarming Verdelers

Bouwnummers

Optie is mogelijk bij:


Getekend:			Gespiegeld:		
Bnr.	Type	Blok	Bnr.	Type	Blok
005	H5	01	009	H5sp	02
006	H5	01	017	H5sp	02
010	H5	02			
013	H5	02			
014	H5	02			

Renvooi bouwkundig

	begane grondvloer ribcasette CVP - cementdekvloer (m.u.v. blok 4 = kanaalplaat vloer)
	verdiepingsvloer kanaalplaat - cementdekvloer
	verdiepingsvloer leidingkanaalplaat - cementdekvloer
	metselwerk - luchtsponw - isolatie - prefab beton SWM
	prefab beton SWM ankerloss woningscheidend
	cellenbeton
	cellenbeton geluidwerend
	metal-stud (geïsoleerd)
	geïsoleerde prefab dakplaat - keramische pannen
	overstort platdak d.m.v. spuwer
	afschotrichting, blijvend dakafschot
	binnenkozijn
	binnenkozijn + dorpel
	kruipluik
	wandcloset, zwevend, volgens technische omschrijving
	wastafel, volgens technische omschrijving
	fontein, volgens technische omschrijving

Disclaimer

- Positie hemelwaterafvoer niet weergegeven, is afhankelijk van positie binnen het blok
- Locatie metselwerkverband kan afwijken in gevelaanzicht
- Voor exacte gevelindeling zie basis tekeningen

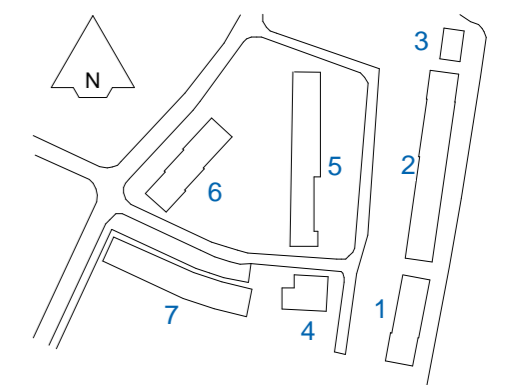

ARCHITECT Molenaar & Co M&CO

Bureau Bouwkunde TREBBE ONTWIKKELT EN BOUWT

PROJECT Beave, Amstelveen

ONDERDEEL optie 27 - begane grond, 1e verdieping - type H5

PROJECTNUMMER 2364 TEKENINGNUMMER VK-200-H5c DATUM 27-06-2023 SCHAAL 1:50

GEW. EDITIE GEW. DATUM PROJECTLEIDER B. van den Broek FORMAAT A2

www.bureaubouwkunde.nl | Groenendaal 25b 3011SK Rotterdam | +31(0)10 - 417 77 14

Definitief verkoop