




Optie 049A  
Dakraam achtergevel

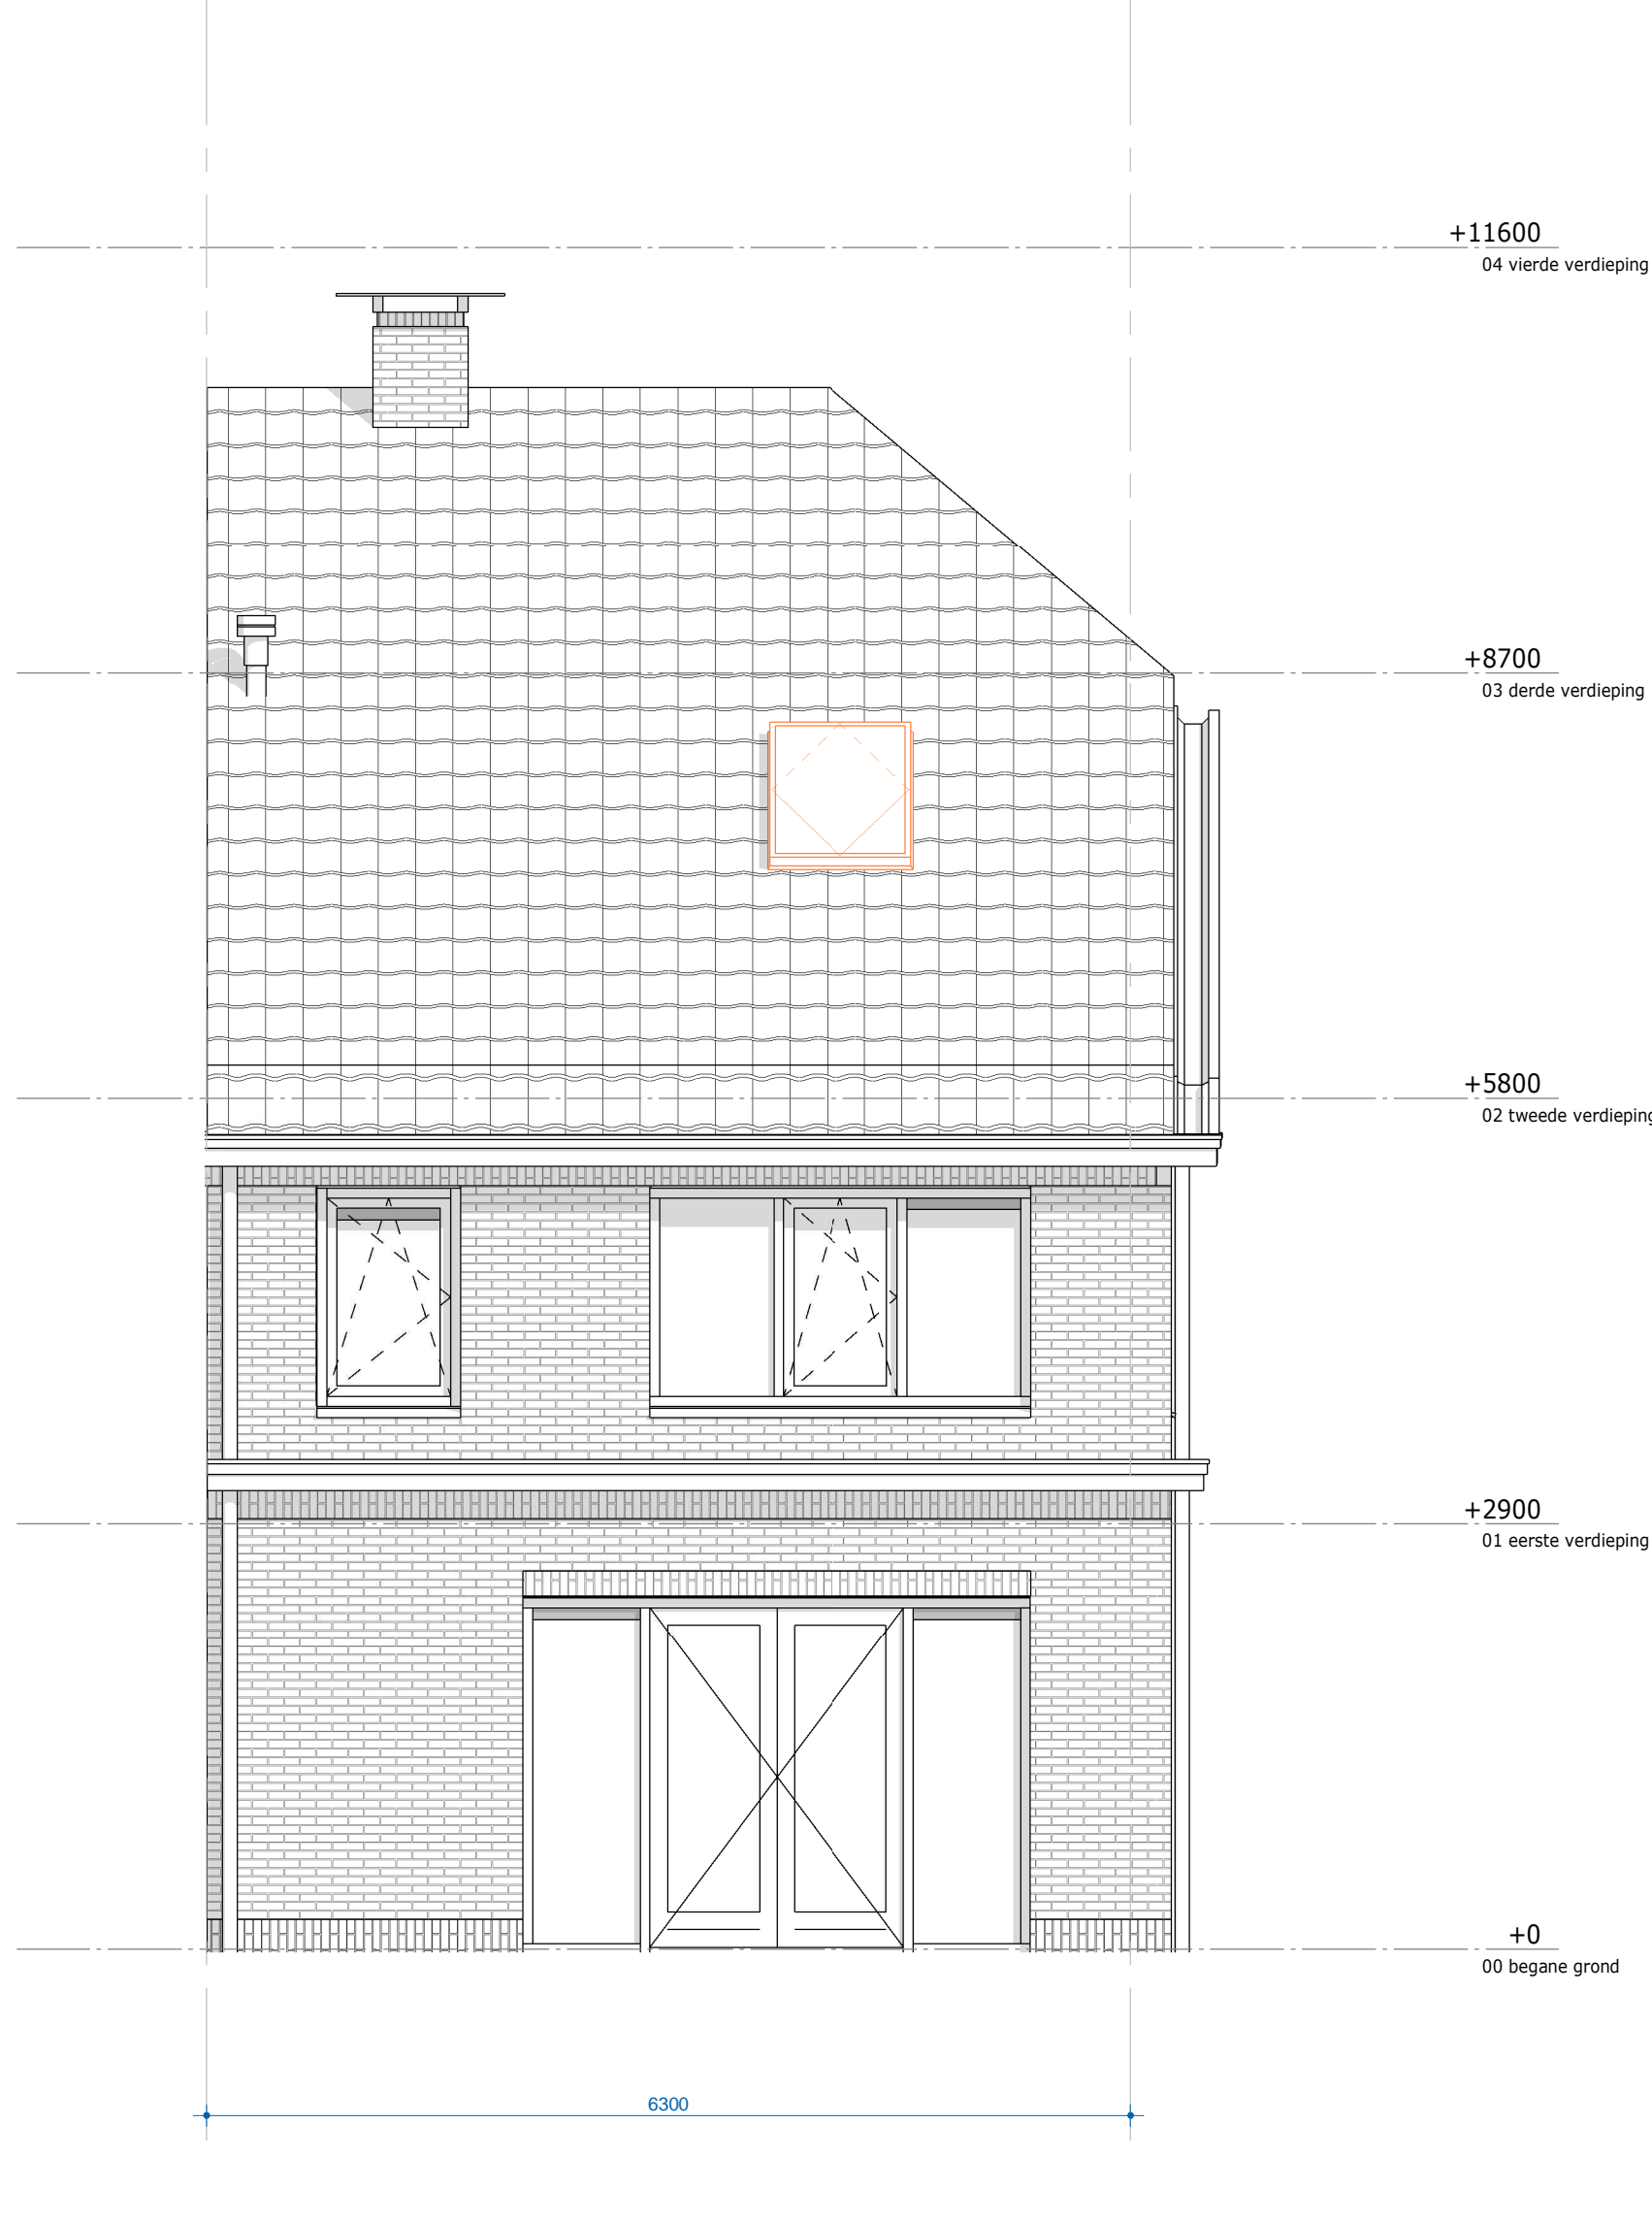

Optie 049A  
Dakraam achtergevel

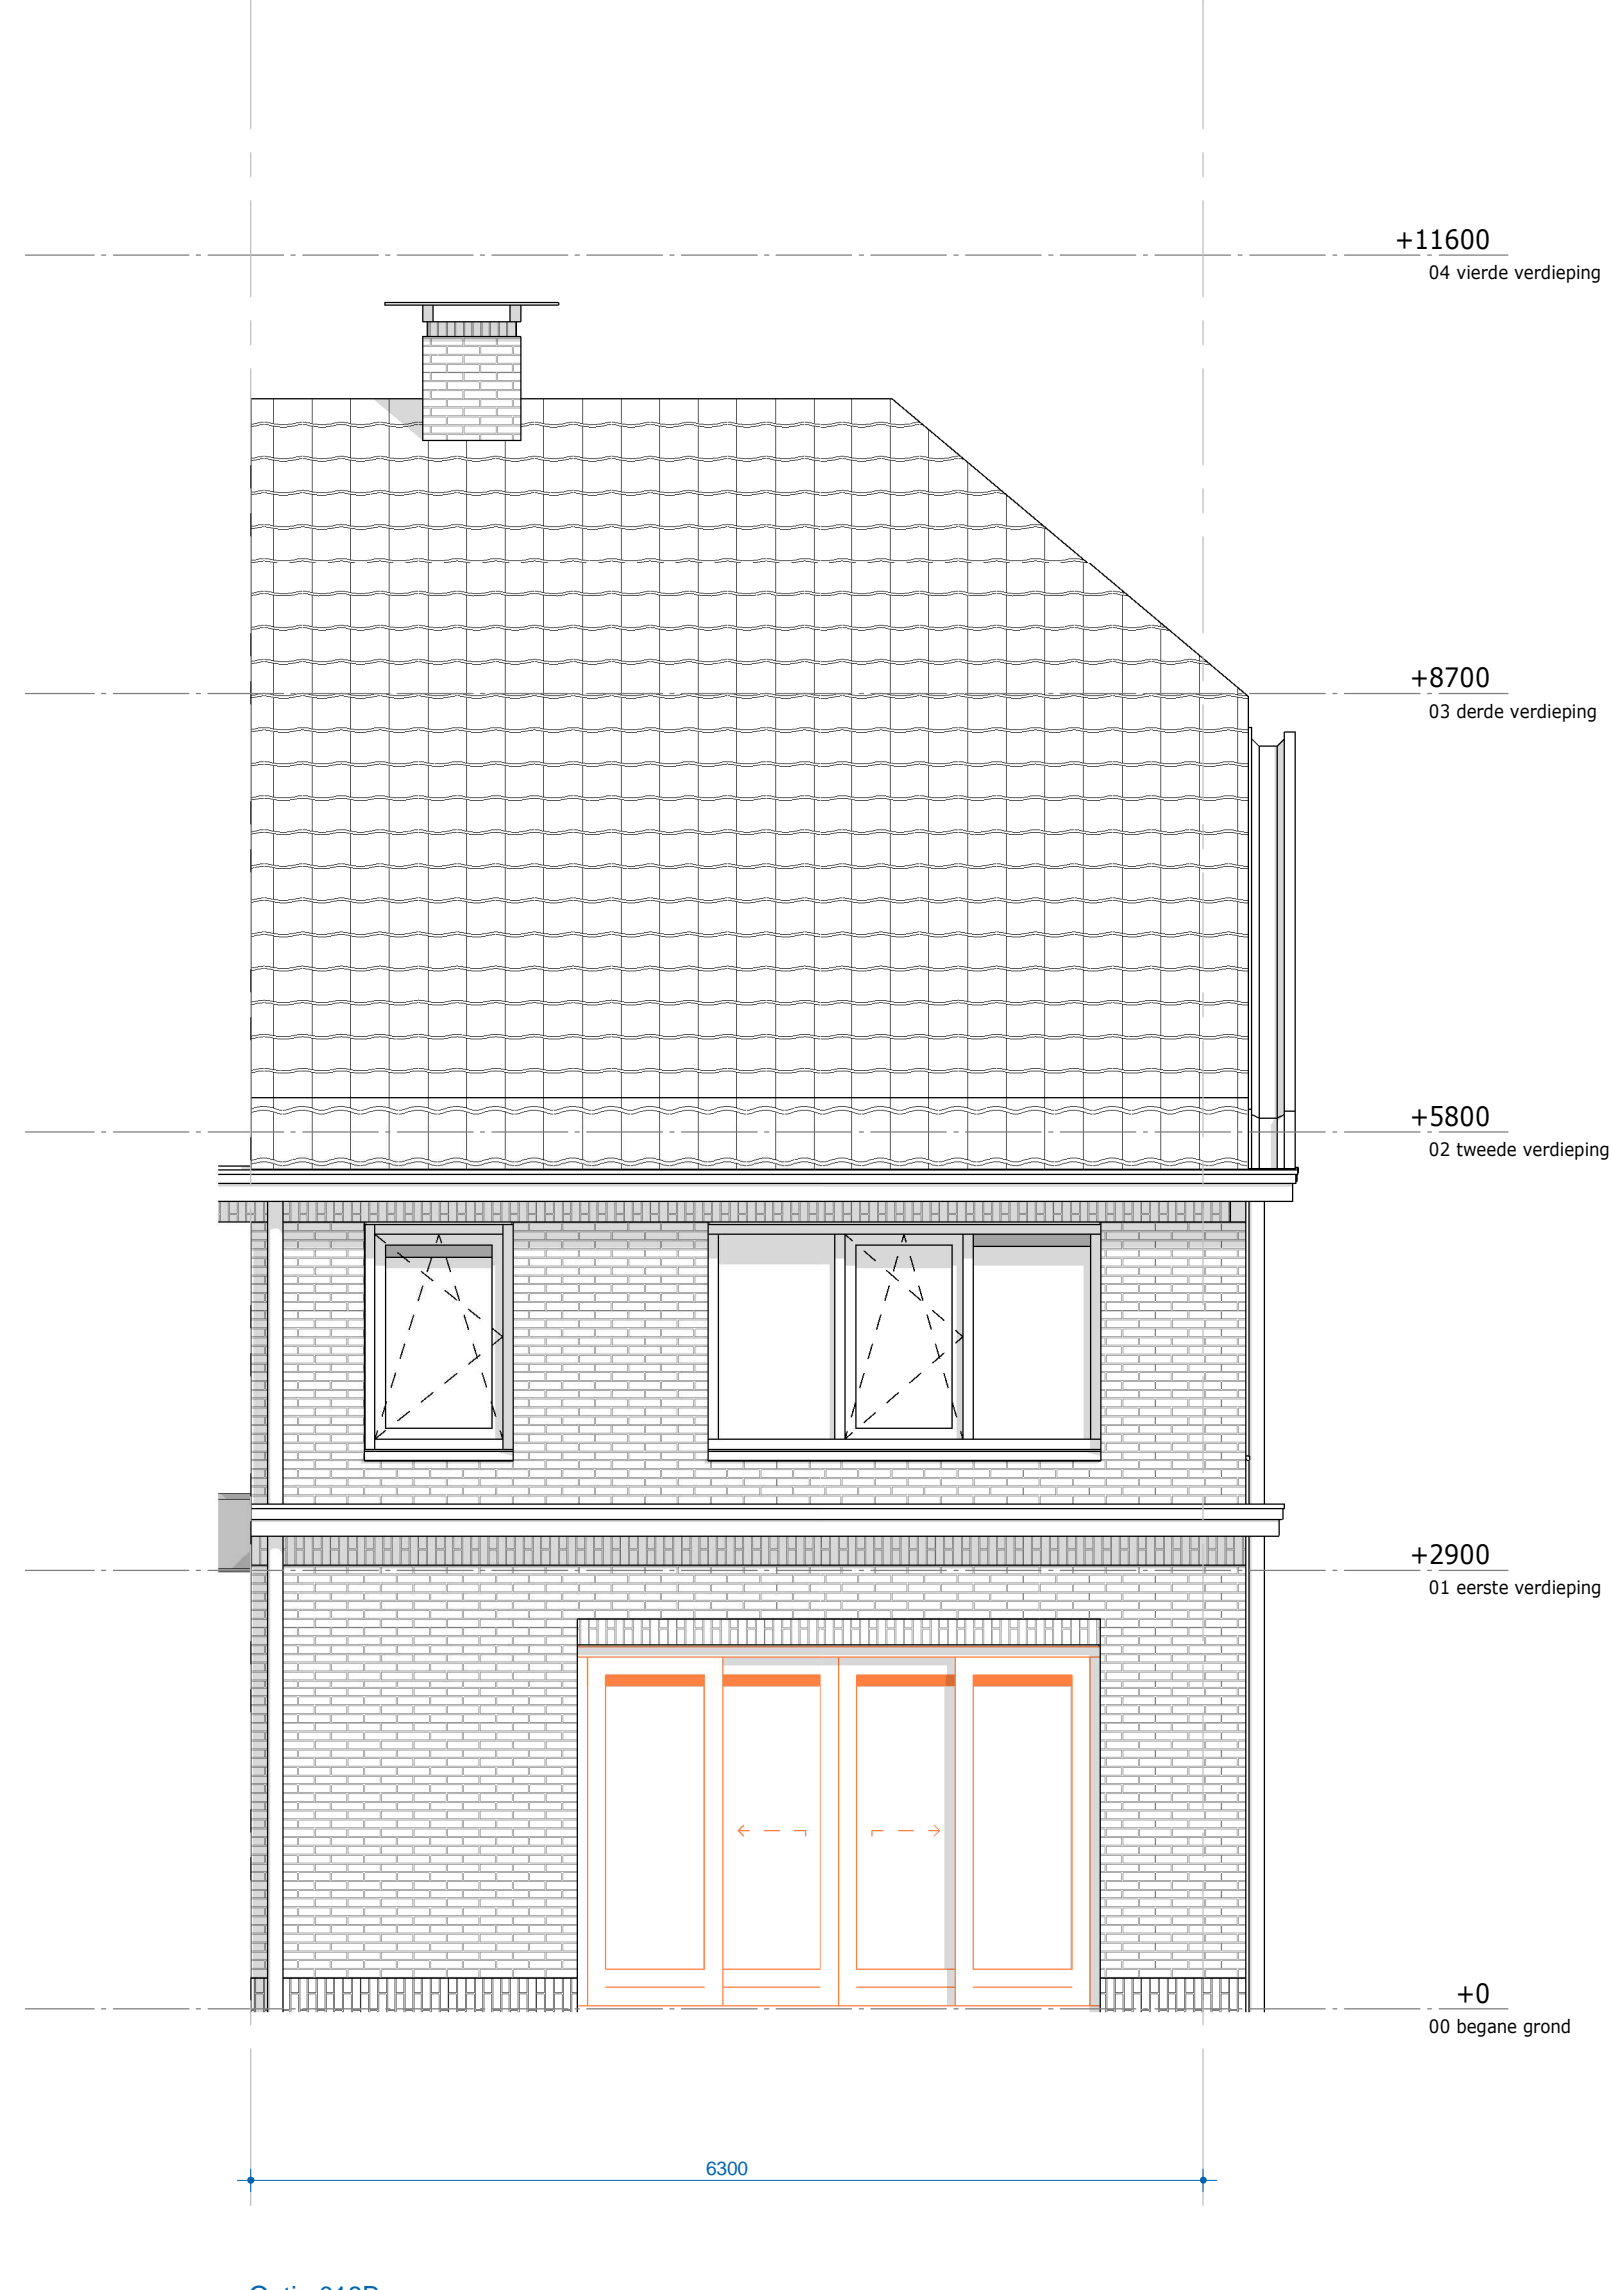

Optie 018B  
Schuifpui in achtergevel

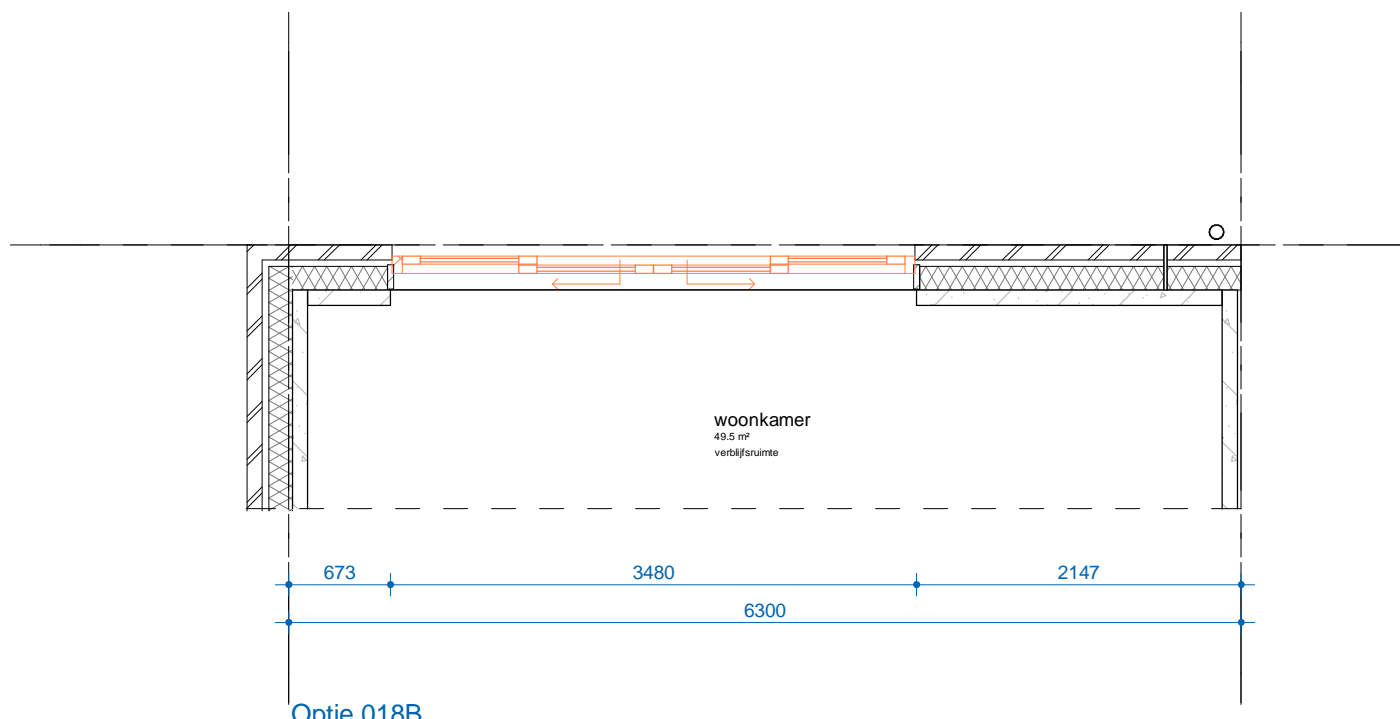

Optie 018B  
Schuifpui in achtergevel

### Renvooi installaties

1 polige schakelaar
senseschakelaar
wisselschakelaar
lichtaansluitpunt
wandlicht aansluitpunt
enkele wandcontactdoos
dubb. wandcontactdoos hor.
dubb. wandcontactdoos vert.
enk. wcd combi 1p schak.
aansluitpunt 230V
perflex wcd 2x230V
leiding loos ( controle draad)
leiding bedraad thermostaat
enk. wandcontactdoos up
bedrukker
signaalgever draaib.
rookmelder optisch
verdelkast
centraal aardpunt
Vloerverwarming
MV-ventiel Plafond
MV-ventiel Wand
Buiterkraan 600+
Vloerverwarming Verdelers

### Renvooi bouwkundig

begane grondvloer (bcassette CVP - cementdekvloer (m.u.v. blok 4 = kanaalplaat vloer)
verdiepingsvloer kanaalplaat - cementdekvloer
verdiepingsvloer leidingkanaalplaat - cementdekvloer
metselwerk - luchtsponw - isolatie - prefab beton SWM
prefab beton SWM ankerloos woningscheidend
cellenbeton
cellenbeton geluïdwerend
metaalstud (geïsoleerd)
geïsoleerde prefab dakplaat - keramische pannen
overstort plaatk d.m.v. spouwer
afschotrichting, blijvend dakalshot
binnenkozijn
binnenkozijn + dorpel
kruipruimte
wandclozet, zwevend, volgens technische omschrijving
wastafel, volgens technische omschrijving
fontein, volgens technische omschrijving


### Bouwnummers

Optie is mogelijk bij:

Bestandnr.	Type	Blok	Geslooptnr.	Type	Blok
021	TK	04	022	TKap	04

### Disclaimer

- Positie harnetwaterafvoer niet weergegeven, is afhankelijk van positie binnen het blok
- Locatie metselwerkverband kan afwijken in gevelrichting
- Voor exacte gevelindeling zie basis tekeningen

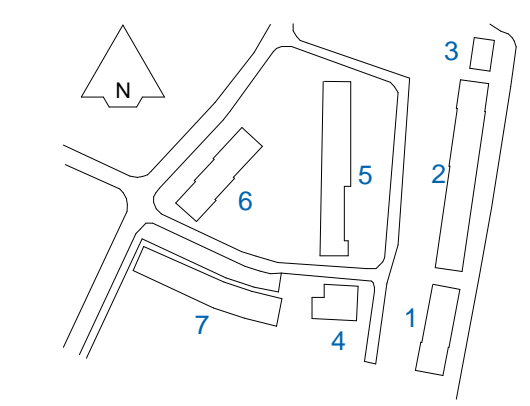

ARCHITECT  
**Molenaar & Co**

PROJECT  
**Beauve, Amstelveen**

ONDERDEEL  
exterieur - begane grond + 2e verd. - type TK

PROJECTNUMMER	TEKENINGNUMMER	DATUM	SCHAAL
2364	VK-200-TK	27-06-2023	1:50
GEW. EDITIE	GEW. DATUM	PROJECTLEIDER	FORMAAT
		B. van den Broek	A1

www.bureaubouwkunde.nl | Groenendaal 259, 3011SK Rotterdam | +31(0)10 - 417 77 14

Definitief verkoop