


Optie 109

keuken naar achteren

erker bij bnr. 06

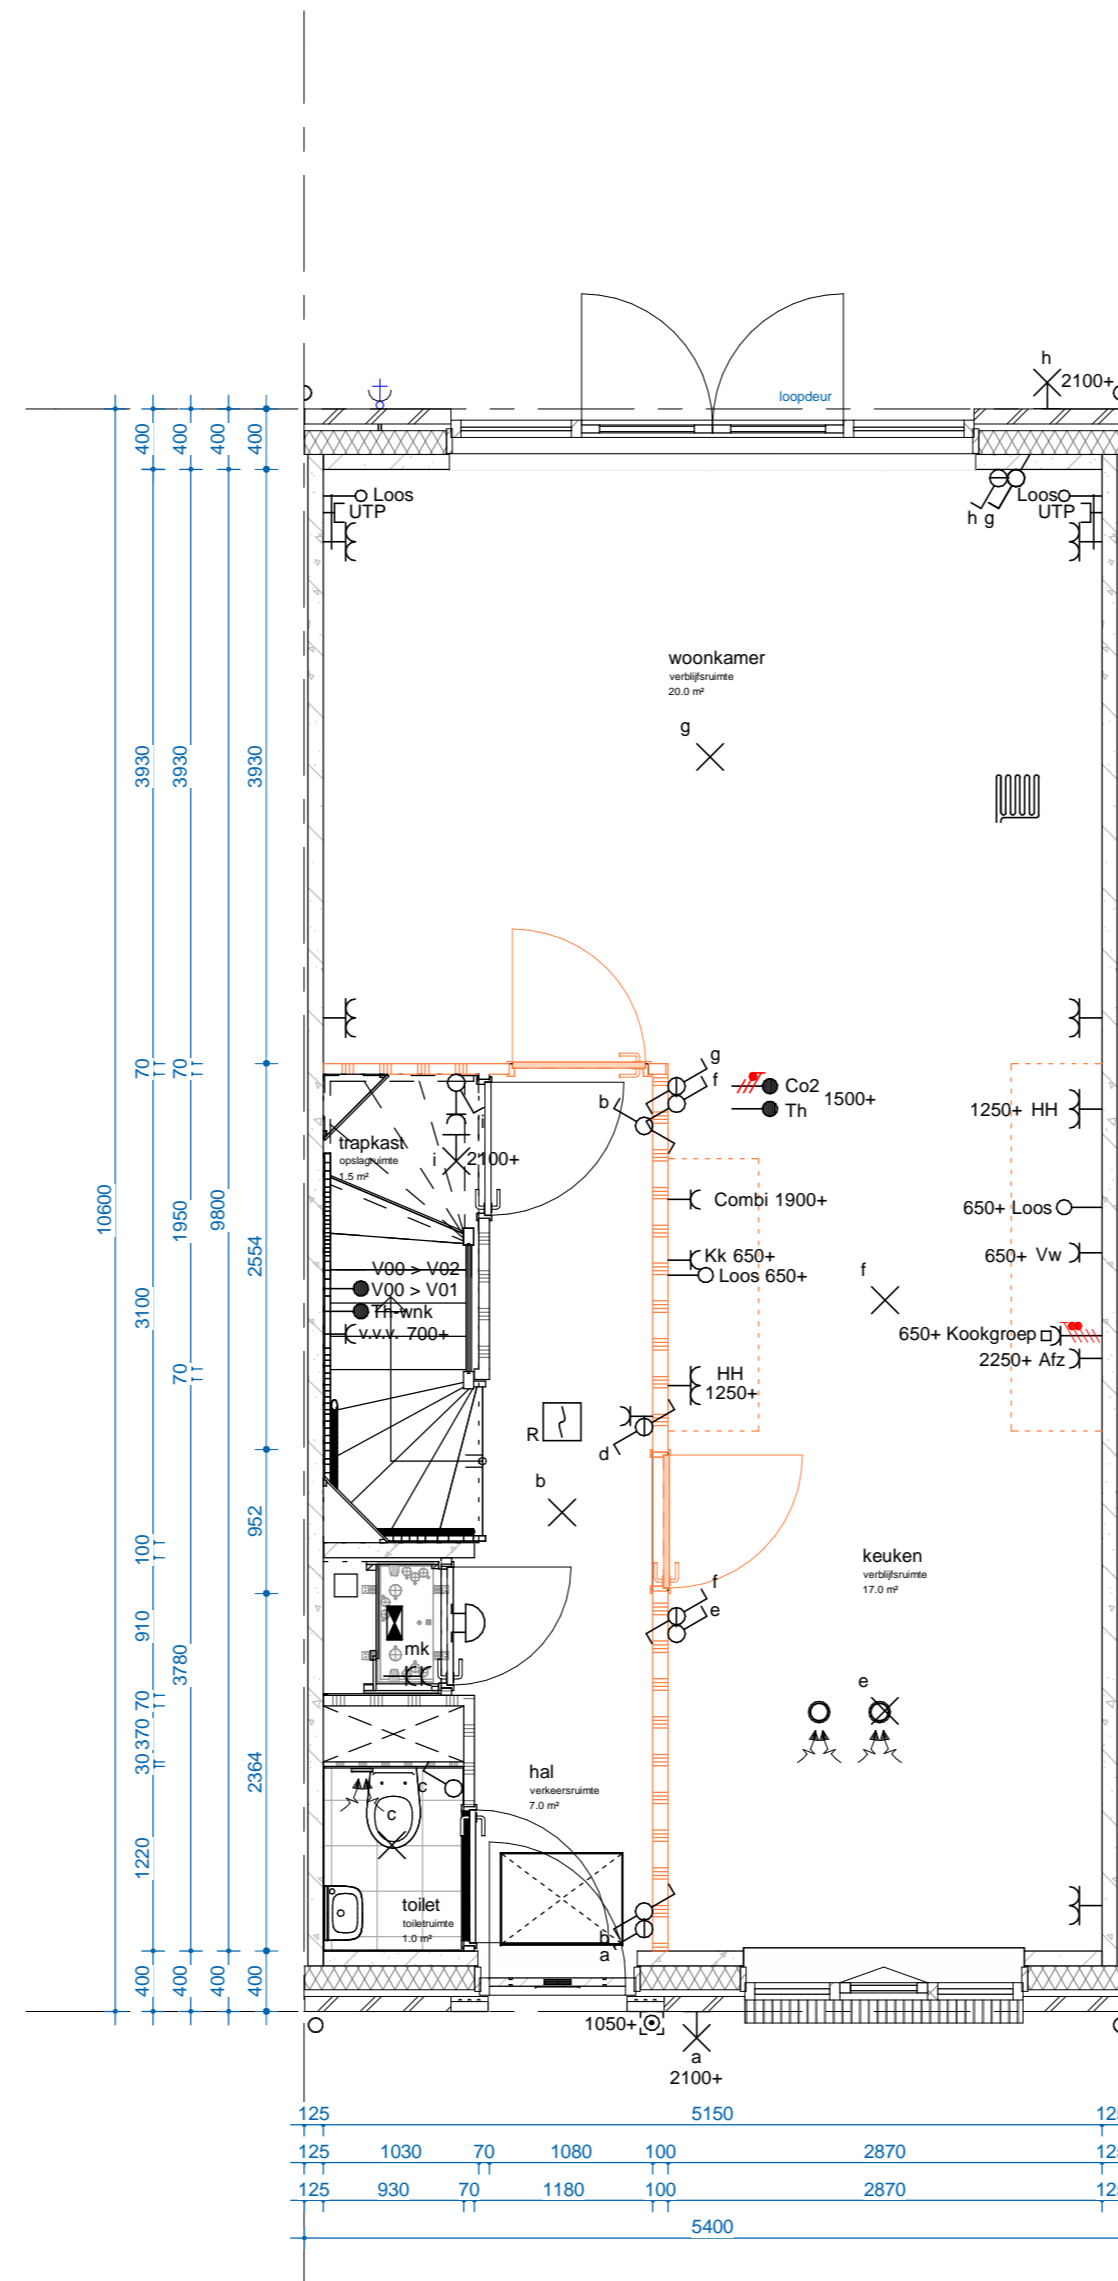

Optie 107Z

keuken naar midden

erker bij bnr. 06

Renvooi installaties

	1 polige schakelaar
	serieschakelaar
	wisselchakelaar
	lichtaansluitpunt
	wandlicht aansluitpunt
	enkele wandcontactdoos
	dubb. wandcontactdoos hor.
	dubb. wandcontactdoos vert.
	enk. wcd combi 1p schak.
	aansluitpunt 230V
	perilex wcd 2x230V
	leiding loos ( controle draad)
	leiding bedraad thermostaat
	enk. wandcontactdoos utp
	beldrukker
	signaalgever deurbel
	rookmelder optisch
	verdeelkast
	centraal aardpunt
	vloerverwarming
	MV-ventiel Plafond
	MV-ventiel Wand
	Buitenkraan 600+
	Vloerverwarming Verdelers

Bouwnummers

Optie is mogelijk bij:


Getekend:			Gespiegeld:		
Bnr.	Type	Blok	Bnr.	Type	Blok
005	H5	01	009	H5sp	02
006	H5	01	017	H5sp	02
010	H5	02			
013	H5	02			
014	H5	02			

Renvooi bouwkundig

	begane grondvloer rbcasette CVP - cementdekvloer (m.u.v. blok 4 = kanaalplaat vloer)
	verdiepingsvloer kanaalplaat - cementdekvloer
	verdiepingsvloer leidingkanaalplaat - cementdekvloer
	metselwerk - luchtsponw - isolatie - prefab beton SWM
	prefab beton SWM ankerloss woningscheidend
	cellenbeton
	cellenbeton geluidwerend
	metal-stud (geïsoleerd)
	geïsoleerde prefab dakplaat - keramische pannen
	overstort platdak d.m.v. spuwer
	afschotrichting, blijvend dakafschot
	binnenkozijn
	binnenkozijn + dorpel
	kruipruimte
	wandcloset, zwevend, volgens technische omschrijving
	wastafel, volgens technische omschrijving
	fontein, volgens technische omschrijving

Disclaimer

- Positie hemelwaterafvoer niet weergegeven, is afhankelijk van positie binnen het blok
- Locatie metselwerkverband kan afwijken in gevelaanzicht
- Voor exacte gevelindeling zie basis tekeningen

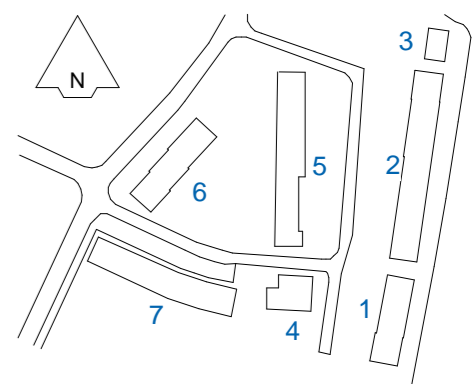

ARCHITECT  
Molenaar & Co

M&C  
CO

**Bureau**  
Bouwkunde

**TREBBE**  
ONTWIKKELT EN BOUWT

PROJECT  
Beauve, Amstelveen

ONDERDEEL  
optie 109, 107Z- begane grond - type H5

PROJECTNUMMER	TEKENINGNUMMER	DATUM	SCHAAL
2364	VK-200-H5b	27-06-2023	1:50
GEW. EDITIE	GEW. DATUM	PROJECTLEIDER	FORMAAT
		B. van den Broek	A2