



Optie 104A

trapkast vergroten en bereikbaar vanuit hal

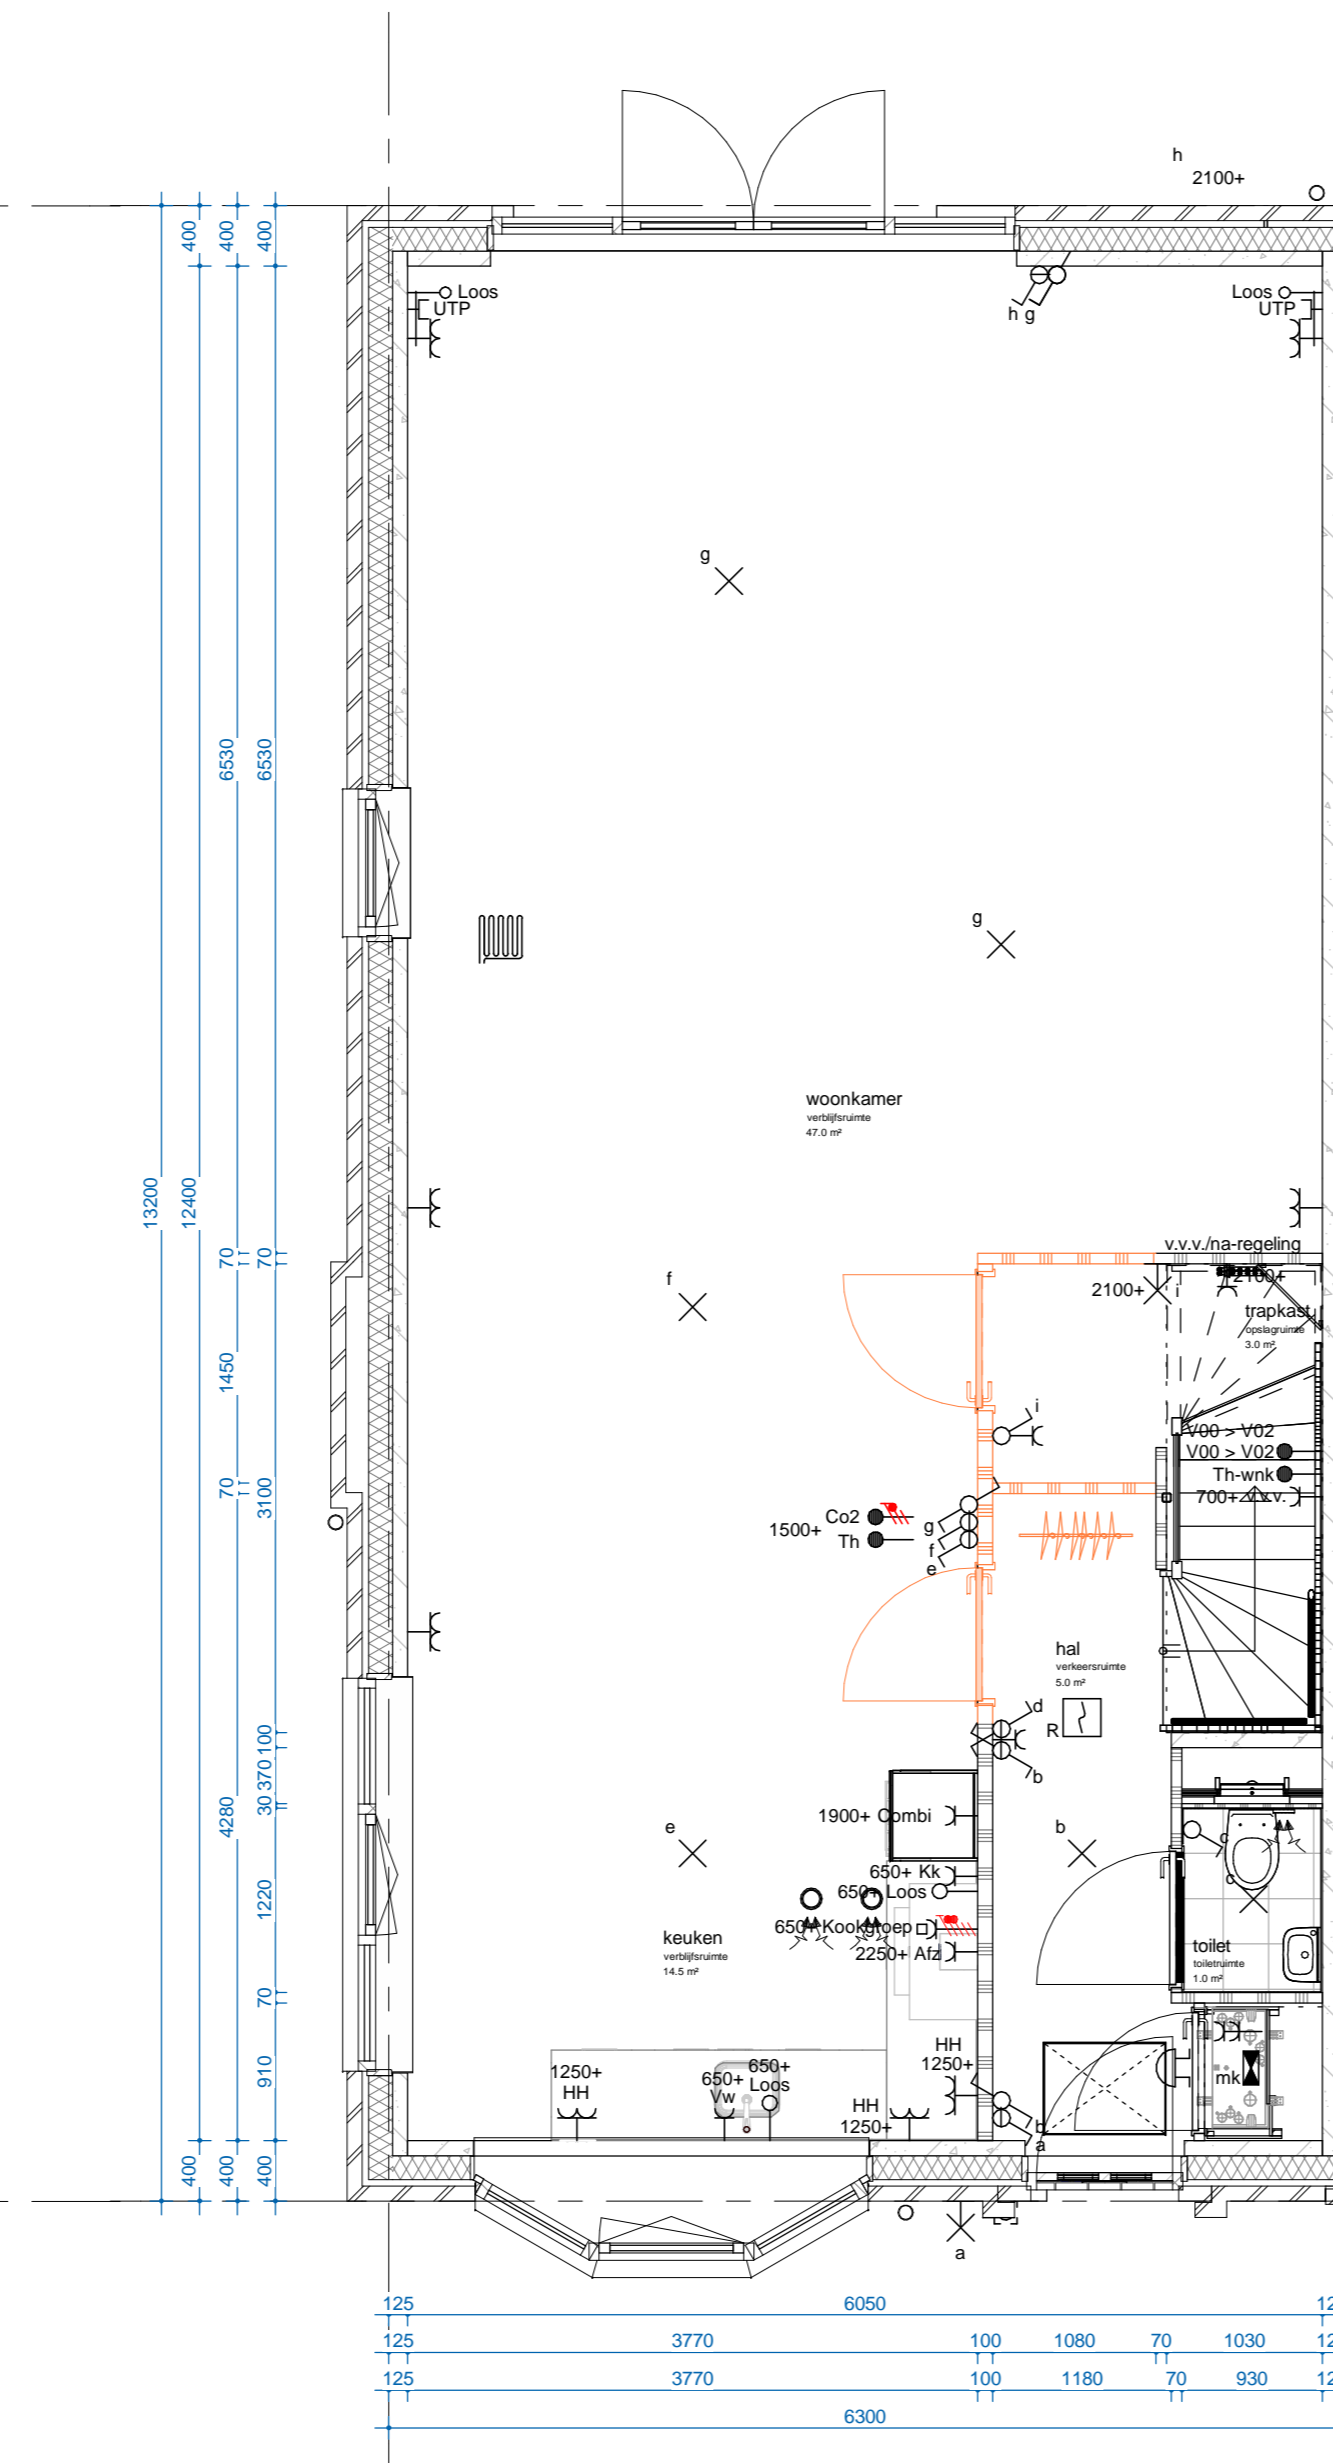

Optie 104B

garderobe en trapkast vergroten (trapkast bereikbaar vanuit woonkamer)

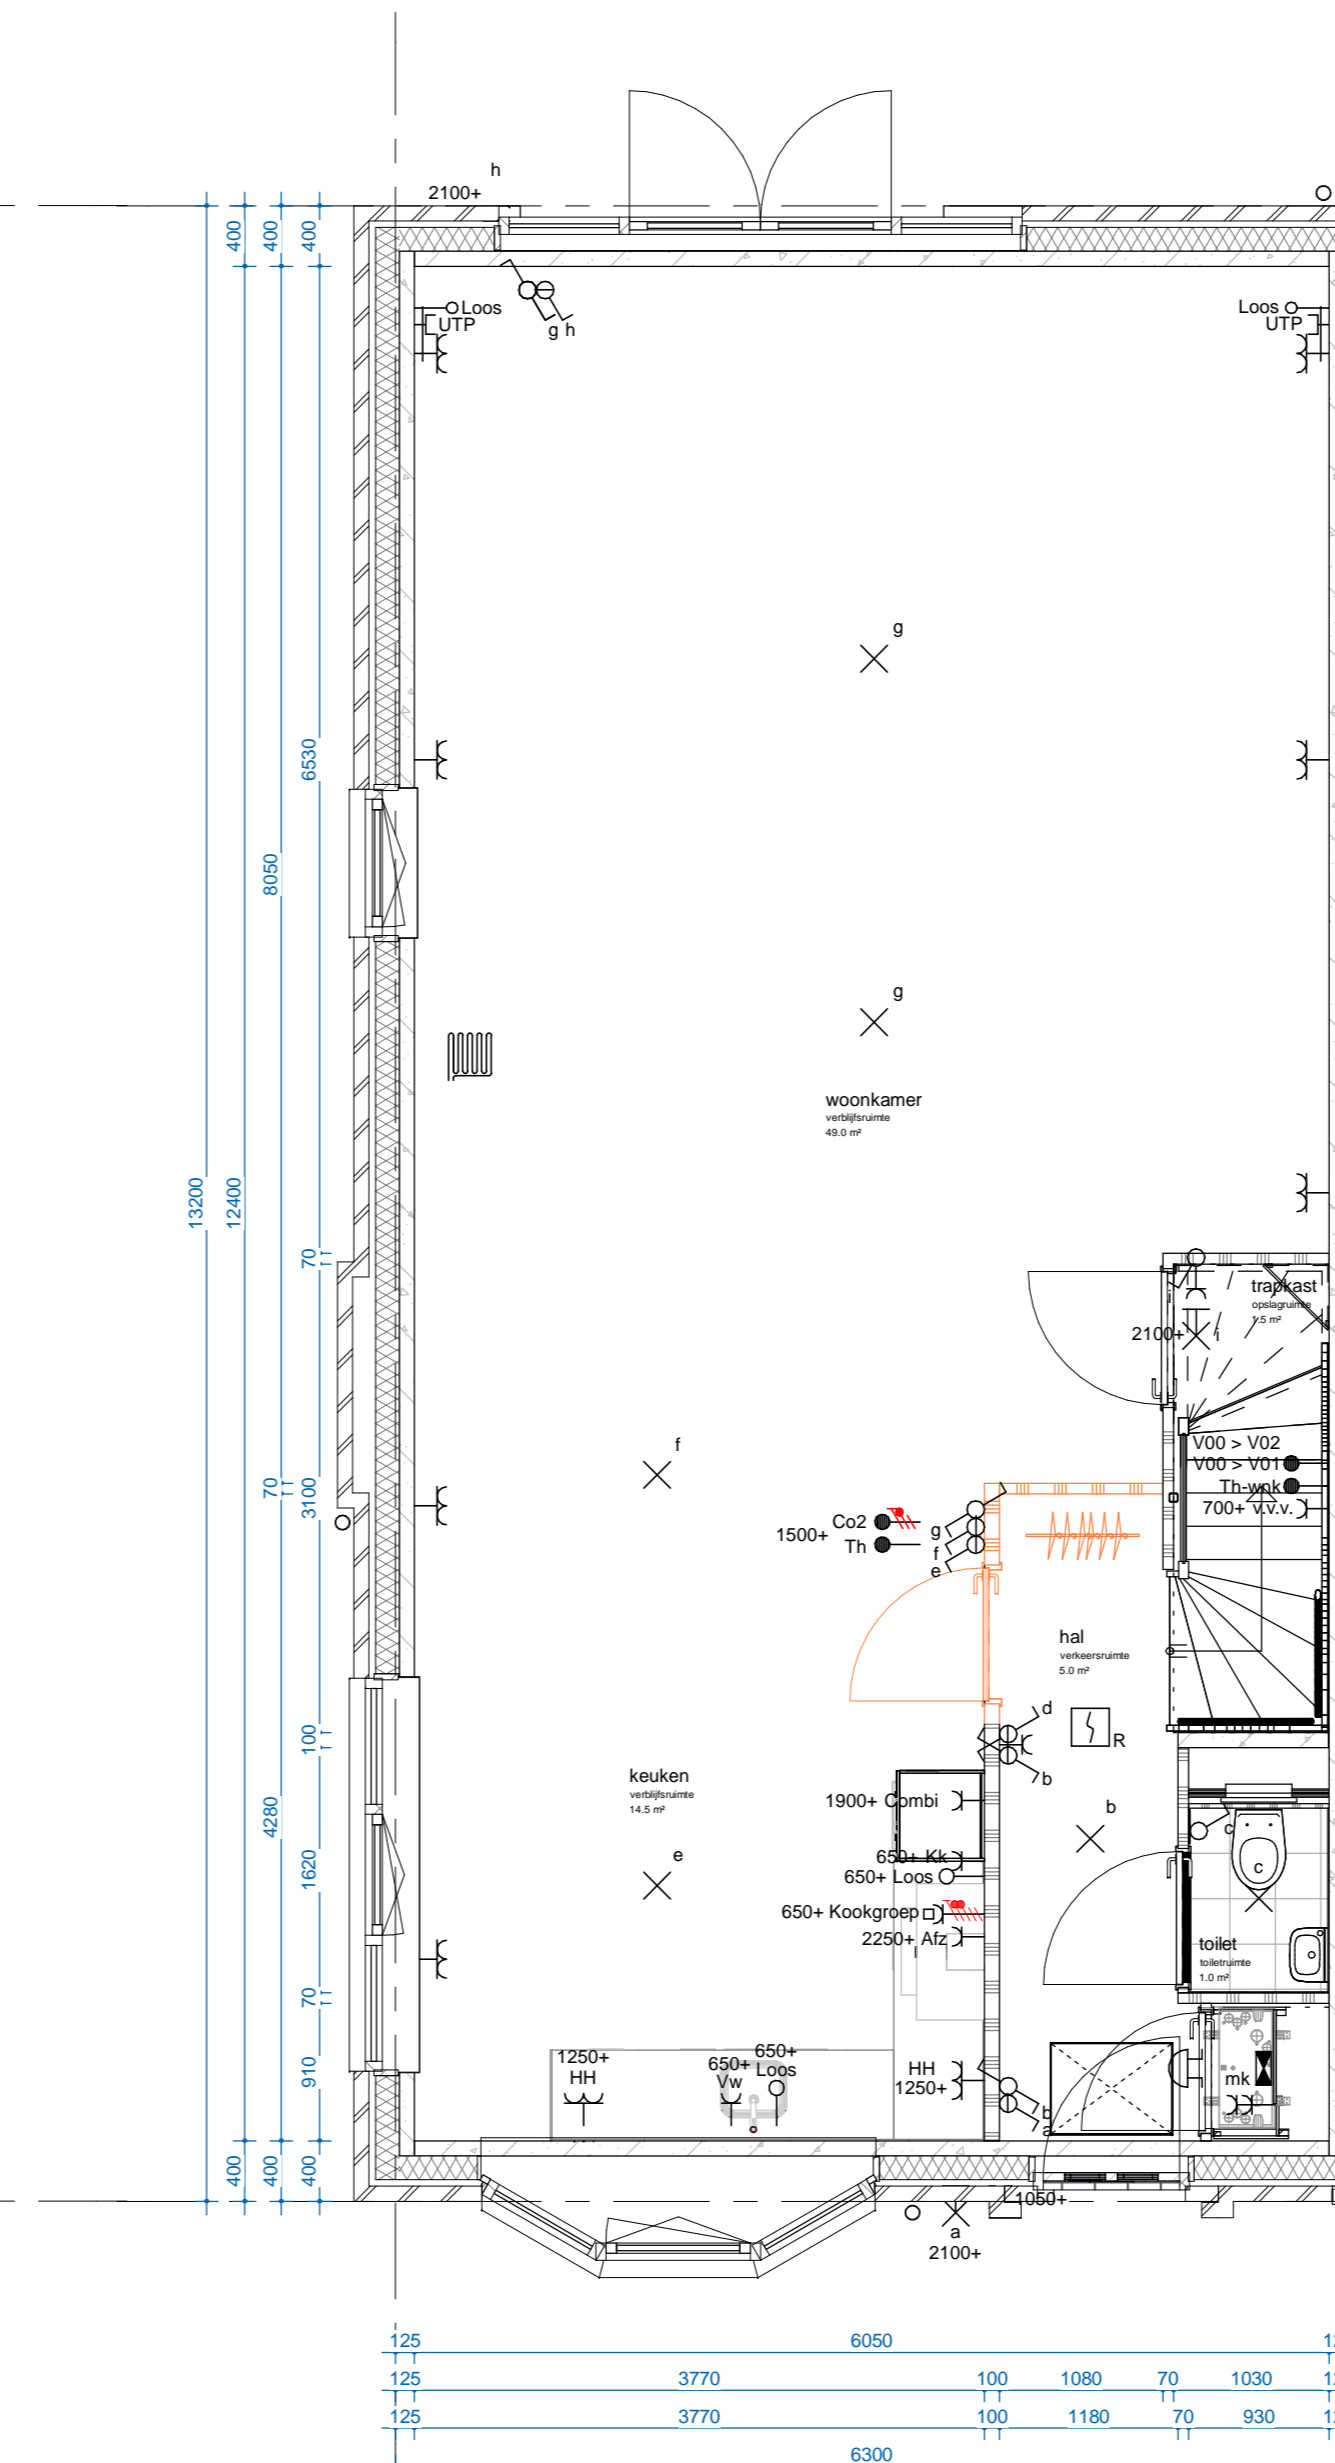

Optie 104C

garderobe en hal vergroten

Renvooi installaties

	1 polige schakelaar
	serieschakelaar
	wisselschakelaar
	lichtaansluitpunt
	wandlicht aansluitpunt
	enkele wandcontactdoos
	dubb. wandcontactdoos hor.
	dubb. wandcontactdoos vert.
	enk. wcd combi 1p schak.
	aansluitpunt 230V
	perilex wcd 2x230V
	leiding loos (controle draad)
	leiding bedraad thermostaat
	enk. wandcontactdoos utp
	beldrukker
	signaalgever deurbel
	rookmelder optisch
	verdeelkast
	centraal aardpunt
	vloerverwarming
	MV-ventiel Plafond
	MV-ventiel Wand
	Buitenkraan 600+
	Vloerverwarming Verdelers

Bouwnummers


Optie is mogelijk bij:					
<u>Getekend:</u>			<u>Geplandeerd:</u>		
Bnr.	Type	Blok	Bnr.	Type	Blok
021	TK	04	022	TKsp	04

Renvooi bouwkundig

	begane grondvloer ribcassette CVP - cementdekvloer (m.u.v. blok 4 = kanaalplaat vloer)
	verdiepingsvloer kanaalplaat - cementdekvloer
	verdiepingsvloer leidingkanaalplaat - cementdekvloer
	metsewerk - luchtsponw - isolatie - prefab beton SWM
	prefab beton SWM ankerloos woningscheidend
	cellenbeton
	cellenbeton geluidwerend
	metal-stud (geïsoleerd)
	geïsoleerde prefab dakplaat - keramische pannen
	overstort platdak d.m.v. spuwer
	afschotrichting, bijlvend dakafschot
	binnenkozijn
	binnenkozijn + dorpel
	kruipluk
	wandcloset, zwevend, volgens technische omschrijving
	wastafel, volgens technische omschrijving
	fontein, volgens technische omschrijving

Disclaimer

- Positie hemelwaterafvoer niet weergegeven, is afhankelijk van positie binnen het blok
 - Locatie metselwerkverband kan afwijken in gevelaanzicht
 - Voor exacte gewindeling zie basis tekeningen

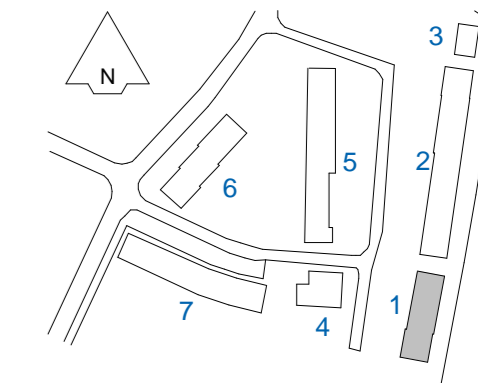

ARCHITECT Molenaar & Co M&CO

Bureau Bouwkunde TREBBE

PROJECT Beauce, Amstelveen

ONDERDEEL optie 104 A, B, C - begane grond - type TK

PROJECTNUMMER 2364 TEKENINGNUMMER VK-200-TKa DATUM 27-06-2023 SCHAL As indicated

GEW. EDITIE GEW. DATUM PROJECTLEIDER B. van den Broek FORMAAT A2-90