



125	5150	125				
125	1030	70	1080	100	2870	125
125	930	70	1180	100	2870	125
5400						

Optie 109  
keuken naar achteren

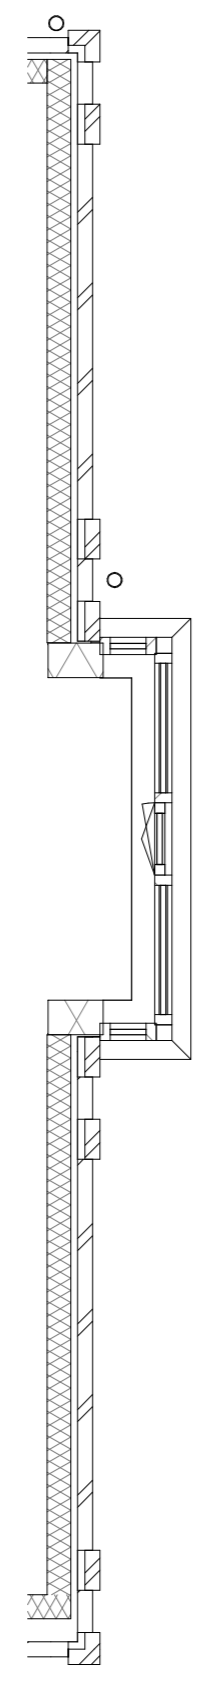

erker bij bnr. 42

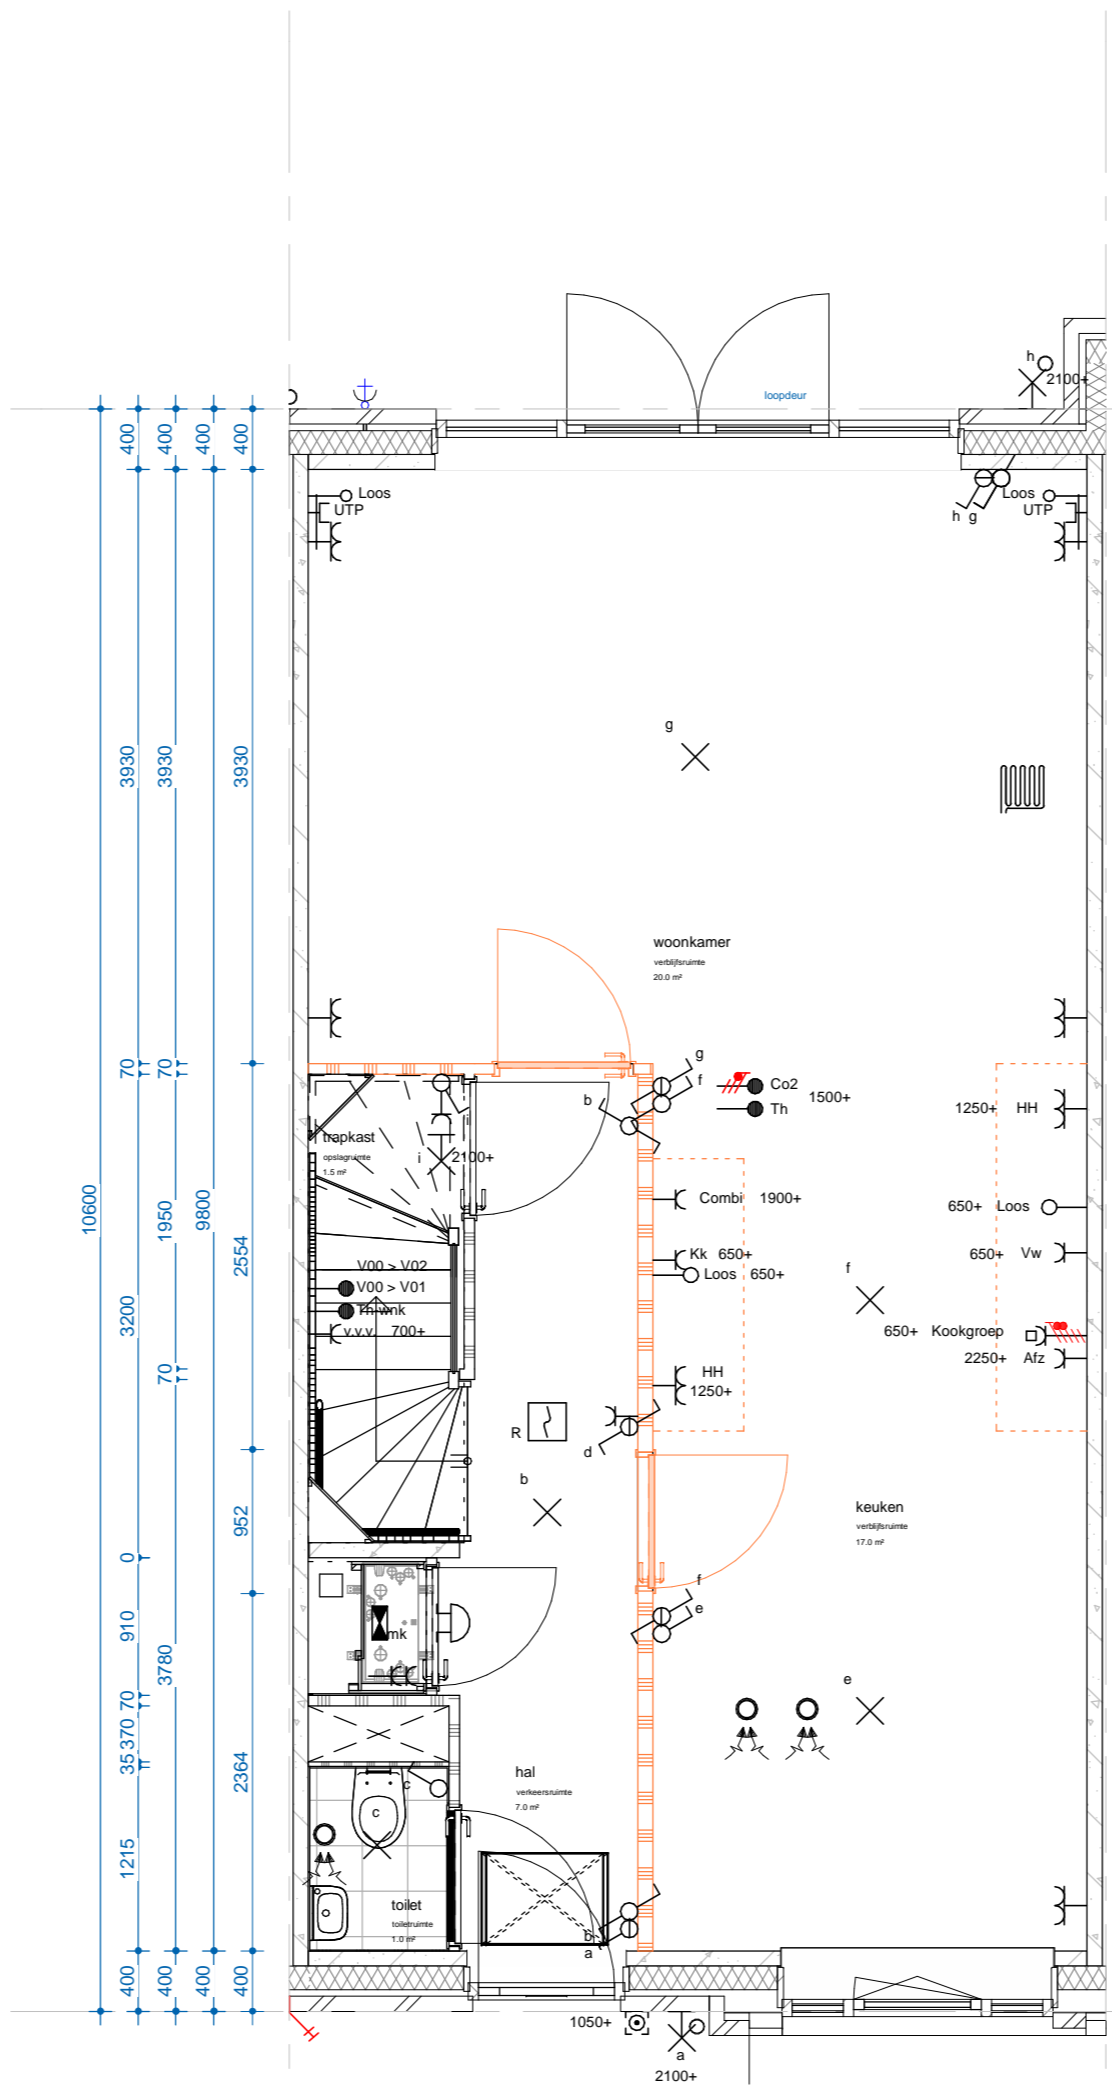

125	5150	125				
125	1030	70	1080	100	2870	125
125	930	70	1180	100	2870	125
5400						

Optie 107Z  
keuken naar midden

Renvooi installaties

	1 polige schakelaar
	serieschakelaar
	wisselschakelaar
	lichtaansluitpunt
	wandlicht aansluitpunt
	enkele wandcontactdoos
	dubb. wandcontactdoos hor.
	dubb. wandcontactdoos vert.
	enk. wcd combi 1p schak.
	aansluitpunt 230V
	peritex wcd 2x230V
	leiding loos ( controle draad)
	leiding bedraad thermostaat
	enk. wandcontactdoos utp
	beldrukker
	signaalgever deurbel
	rookmelder optisch
	verdeelkast
	centraal aardpunt
	vloerverwarming
	MV-ventiel Plafond
	MV-ventiel Wand
	Buitenkraan 600+
	Vloerverwarming Verdelers

Bouwnummers

Optie is mogelijk bij:


Gesloten			Gesloten		
Bnr.	Type	Blok	Bnr.	Type	Blok
036	SZ	06	037	S2sp	06
038	SZ	06	039	S2sp	06
040	SZ	06	041	S2sp	06
042	SZ	06	044	S2sp	07
045	SZ	07	046	S2sp	07
047	SZ	07			

Renvooi bouwkundig

	begane grondvloer rbcasette CVP - cementdekvloer
	verdiepingsvloer kanaalplaat - cementdekvloer
	verdiepingsvloer leidingkanaalplaat - cementdekvloer
	metsewerk - lichtspouw - isolatie - prefab beton SWM
	prefab beton SWM ankerloss woningscheidend
	cellenbeton
	cellenbeton geluïdwerend
	metal-stud (geluïleerd)
	geïsoleerde prefab dakplaat - keramische pannen
	overstort pladsk d.m.v. spuyer
	afschotrichting, blijvend dakafschot
	binnenkozijn
	binnenkozijn + dorpel
	kruipruimte
	wandcloset, zwevend, volgens technische omschrijving
	wastafel, volgens technische omschrijving
	fontein, volgens technische omschrijving

Disclaimer

- Positie hemelwaterafvoer niet weergegeven, is afhankelijk van positie binnen het blok  
 - Locatie metselwerkverband kan afwijken in gevelaanzicht  
 - Voor exacte geveldeling zie basis tekeningen

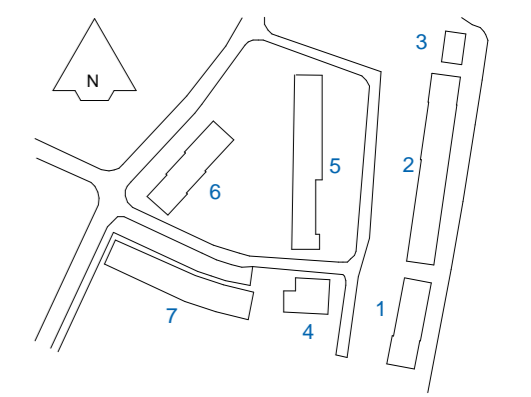

ARCHITECT  
Molenaar & Co

M&C  
CO



PROJECT  
Beaube, Amstelveen

ONDERDEEL  
optie 109, 107Z - begane grond - type S2

PROJECTNUMMER	TEKENINGNUMMER	DATUM	SCHAAL
2364	VK-200-S2b	19-12-2023	1:50
GEW. EDITIE	GEW. DATUM	PROJECTLEIDER	FORMAT
		B. van den Broek	A2-90