


Optie 109

erker bij bnr. 35

keuken naar achteren

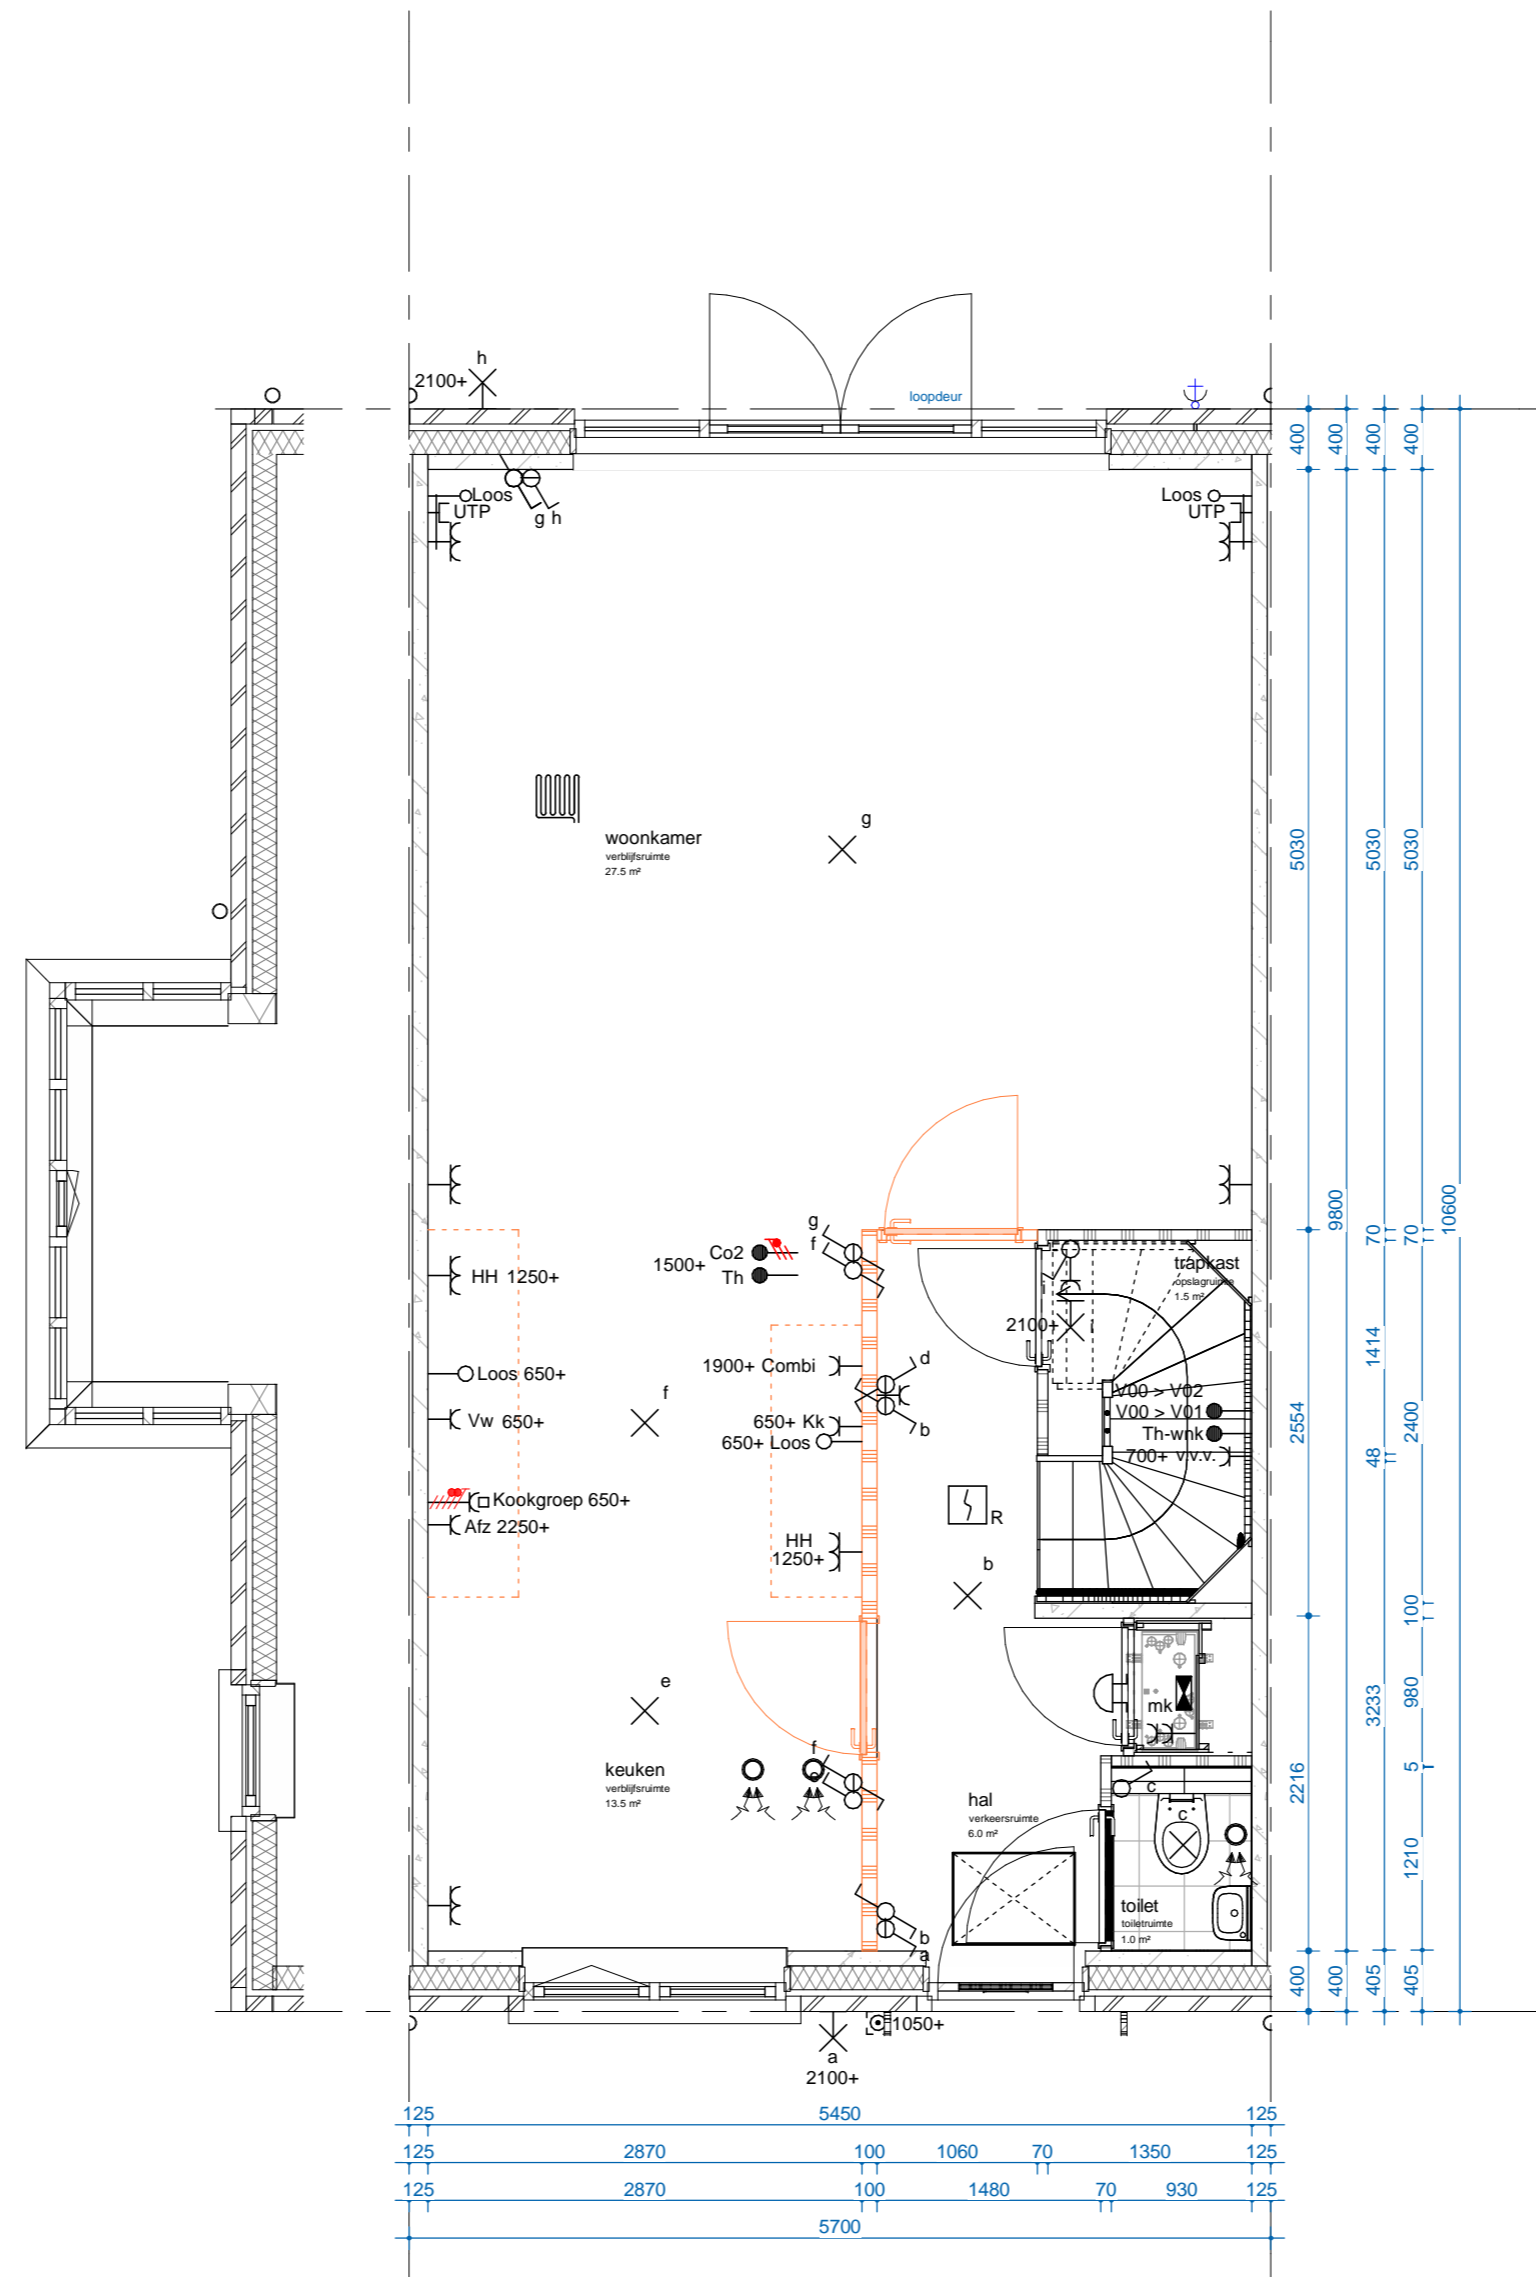

Optie 107Z

erker bij bnr. 35

keuken naar midden  
niet mogelijk bij bnr. 35 (erker)

Renvooi installaties

	1 polige schakelaar
	serieschakelaar
	wisselschakelaar
	lichtaansluitpunt
	wandlicht aansluitpunt
	enkele wandcontactdoos
	dubb. wandcontactdoos hor.
	dubb. wandcontactdoos vert.
	enk. wcd combi 1p schak.
	aansluitpunt 230V
	peritex wcd 2x230V
	leiding loos ( controle draad)
	leiding bedraad thermostaat
	enk. wandcontactdoos utp
	beldrukker
	signaalgever deurbel
	rookmelder optisch
	verdeelkast
	centraal aardpunt
	vloerverwarming
	MV-ventiel Plafond
	MV-ventiel Wand
	Buitenkraan 600+
	Vloerverwarming Verdelers

Bouwnummers

Optie is mogelijk bij:


Getekend:			Gespiegeld:		
Bnr.	Type	Blok	Bnr.	Type	Blok
029	H2	05	034	H2sp	05
030	H2	05	035	H2sp	05
031	H2	05			
032	H2	05			
033	H2	05			

Renvooi bouwkundig

	begane grondvloer rbcassette CVP - cementdekvloer (m.u.v. blok 4 = kanaalplaat vloer)
	verdiepingsvloer kanaalplaat - cementdekvloer
	verdiepingsvloer leidingkanaalplaat - cementdekvloer
	metselwerk - luchtsponw - isolatie - prefab beton SWM
	prefab beton SWM ankerloos woningscheidend
	cellenbeton
	cellenbeton geluidwerend
	metaal-stud (geïsoleerd)
	geïsoleerde prefab dakplaat - keramische pannen
	overstort plaatdak d.m.v. spuwer
	afschotrichting, blijvend dakafschot
	binnenkozijn
	binnenkozijn + dorpel
	kruipluik
	wandcloset, zwevend, volgens technische omschrijving
	wastafel, volgens technische omschrijving
	fontein, volgens technische omschrijving

Disclaimer

- Positie hemelwaterafvoer niet weergegeven, is afhankelijk van positie binnen het blok  
 - Locatie metselwerkverband kan afwijken in gevelaanzicht  
 - Voor exacte gevelindeling zie basis tekeningen

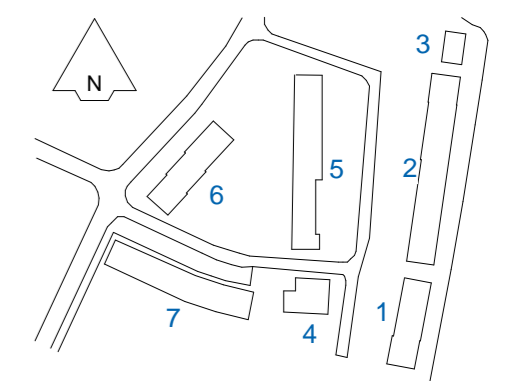

ARCHITECT  
 Molenaar & Co

Bureau Bouwkunde  
 TREBBE  
 ONTWIKKELT EN BOUWT

PROJECT  
 Beave, Amstelveen  
 ONDERDEEL  
 optie 109, 107Z - begane grond - type H2  
 PROJECTNUMMER 2364  
 TEKENINGNUMMER VK-200-H2b  
 DATUM 27-06-2023  
 SCHAAL 1:50  
 GEW. EDITIE  
 GEW. DATUM  
 PROJECTLEIDER B. van den Broek  
 FORMAAT A2-70

Definitief verkoop