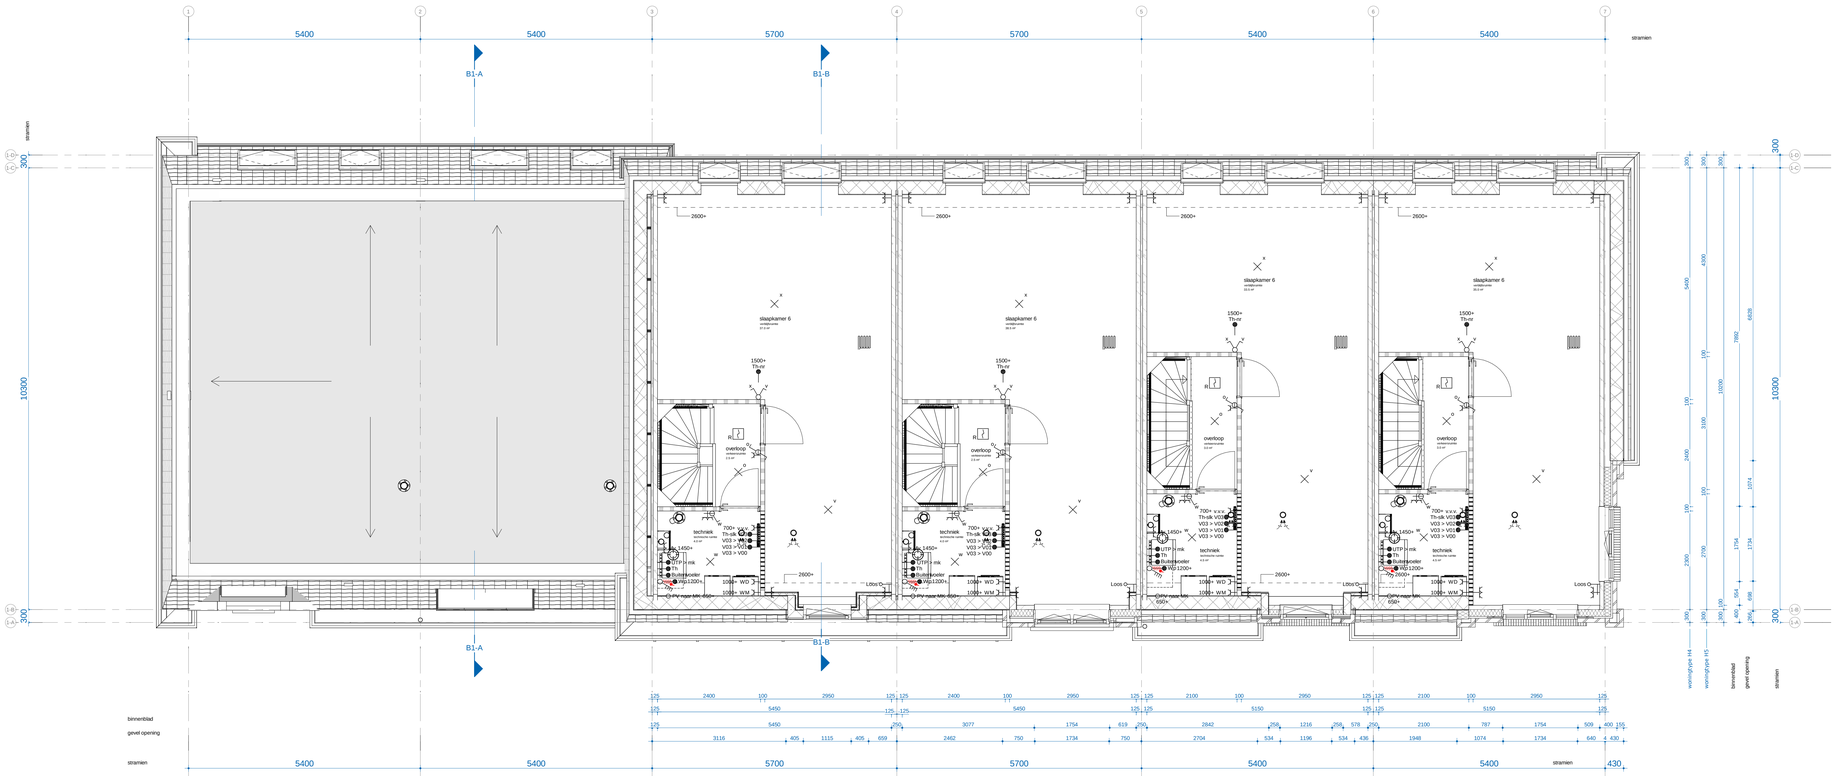

Renvooi installaties

	1 polige schakelaar
	serieschakelaar
	wisselschakelaar
	lichtaansluitpunt
	wandlicht aansluitpunt
	enkele wandcontactdoos
	dubb. wandcontactdoos hor.
	dubb. wandcontactdoos verf.
	enk. wcd combi 1p schak.
	aansluitpunt 230V
	perilex wcd 2p230V
	leiding lons (controle draad)
	leiding bedraad thermostaat
	enk. wandcontactdoos utp
	beldrukker
	signaalgever deurbel
	rookmelder optisch
	verdeelkast
	centraal aardpunt
	vloerverwarming
	MV-ventiel Plafond
	MV-ventiel Wand
	Buitenkraan 600+
	Vloerverwarming Verdeiler

Renvooi bouwkundig

	begane grondvloer ribcassette CVP - cementdekvloer (m.u.v. blok 4 = kanaalplaat vloer)
	verdiepingsvloer kanaalplaat - cementdekvloer
	verdiepingsvloer leidingkanaalplaat - cementdekvloer
	metselwerk - luchtspouw - isolatie - prefab beton SWM
	prefab beton SWM ankerloos woningscheidend
	cellenbeton
	cellenbeton geluidwerend
	metal-stud (geisoleerd)
	geïsoleerde prefab dakplaat - keramische pannen
	overstort plastiek d.m.v. spuwer
	afschotrichting, blijvend dakafschot
	binnenkozijn
	binnenkozijn + dorpel
	kruipluik
	wandcloset, zwevend, volgens technische omschrijving
	wastafel, volgens technische omschrijving
	fontein, volgens technische omschrijving

BEAUVE
LIEFE WONEN IN AMSTELVEEN

ARCHITECT
Molenaar & Co

Bureau Bouwkunde

TREBBE

PROJECT
Beauve, Amstelveen

ONDERDEEL
3e verdieping blok 1

PROJECTNUMMER	TEKENINGNUMMER	DATUM	SCHAAL
2354	VK-203-B1	27-06-2023	1:50
GEW. EDITIE	GEW. DATUM	PROJECTLEIDER	FORMAAT
		B. van den Broek	A2-120

Definitief verkoop