




Optie 001AZ  
Uitbouw 1.2m

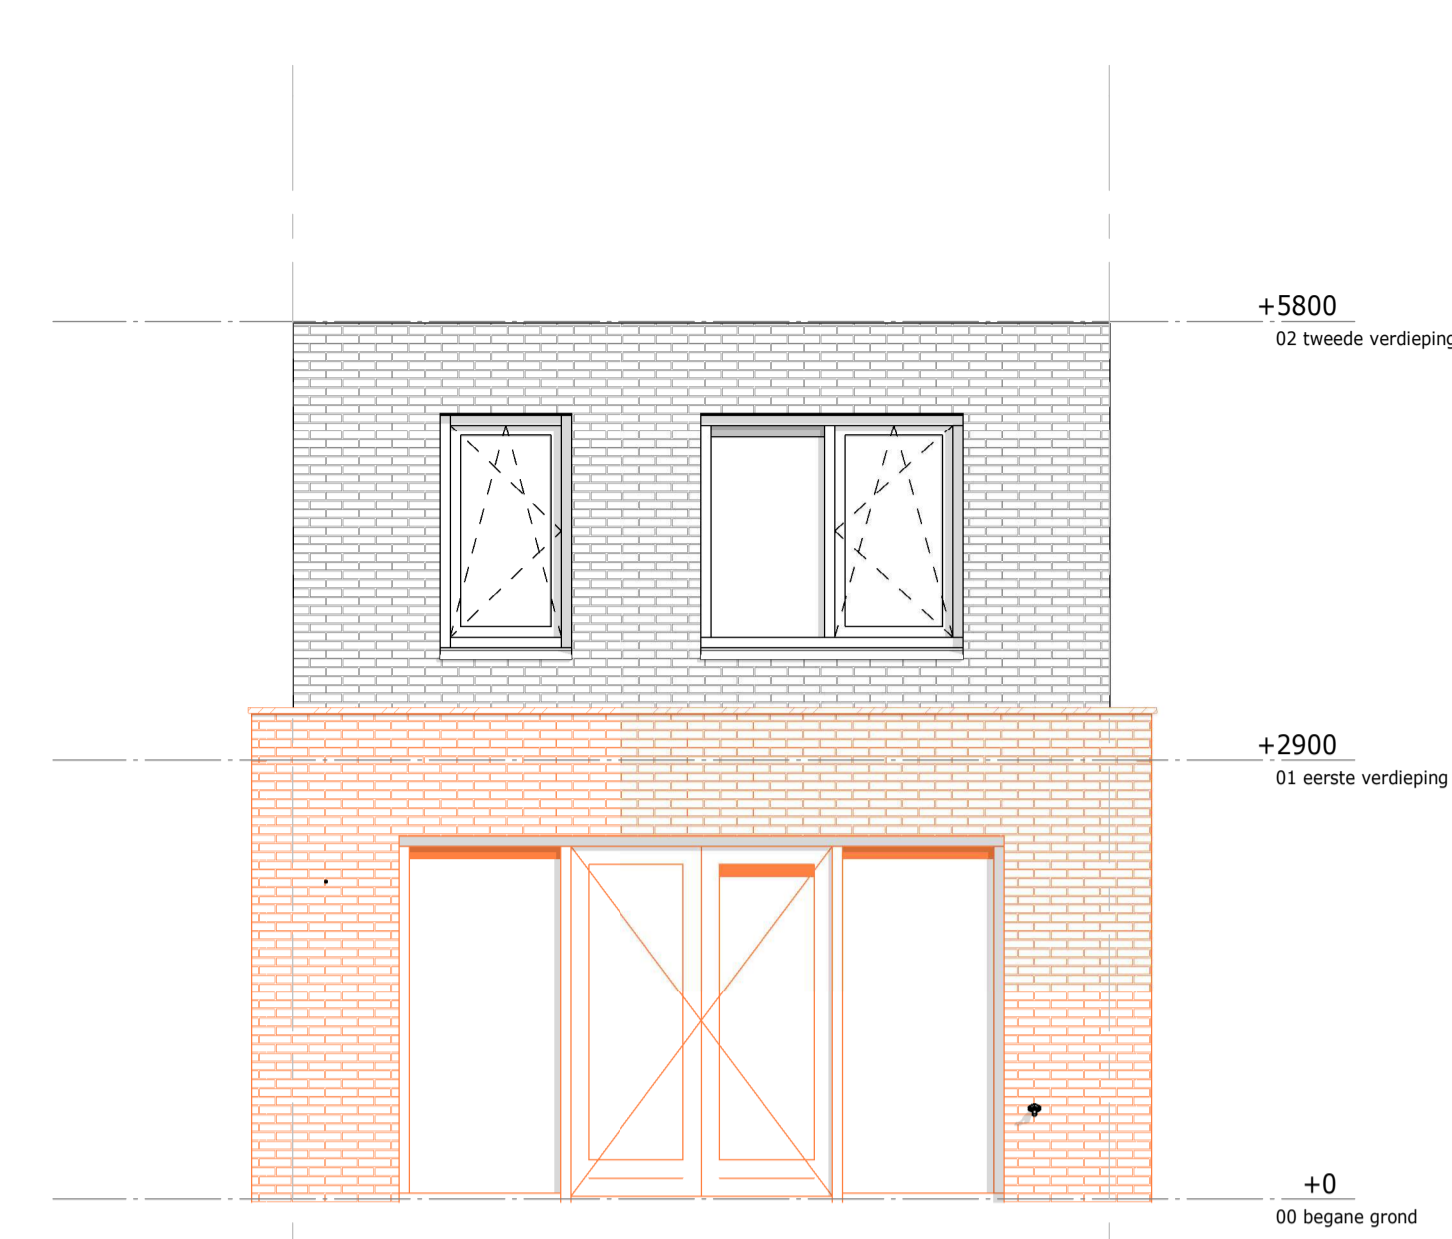


Optie 003AZ  
Uitbouw 2.4m

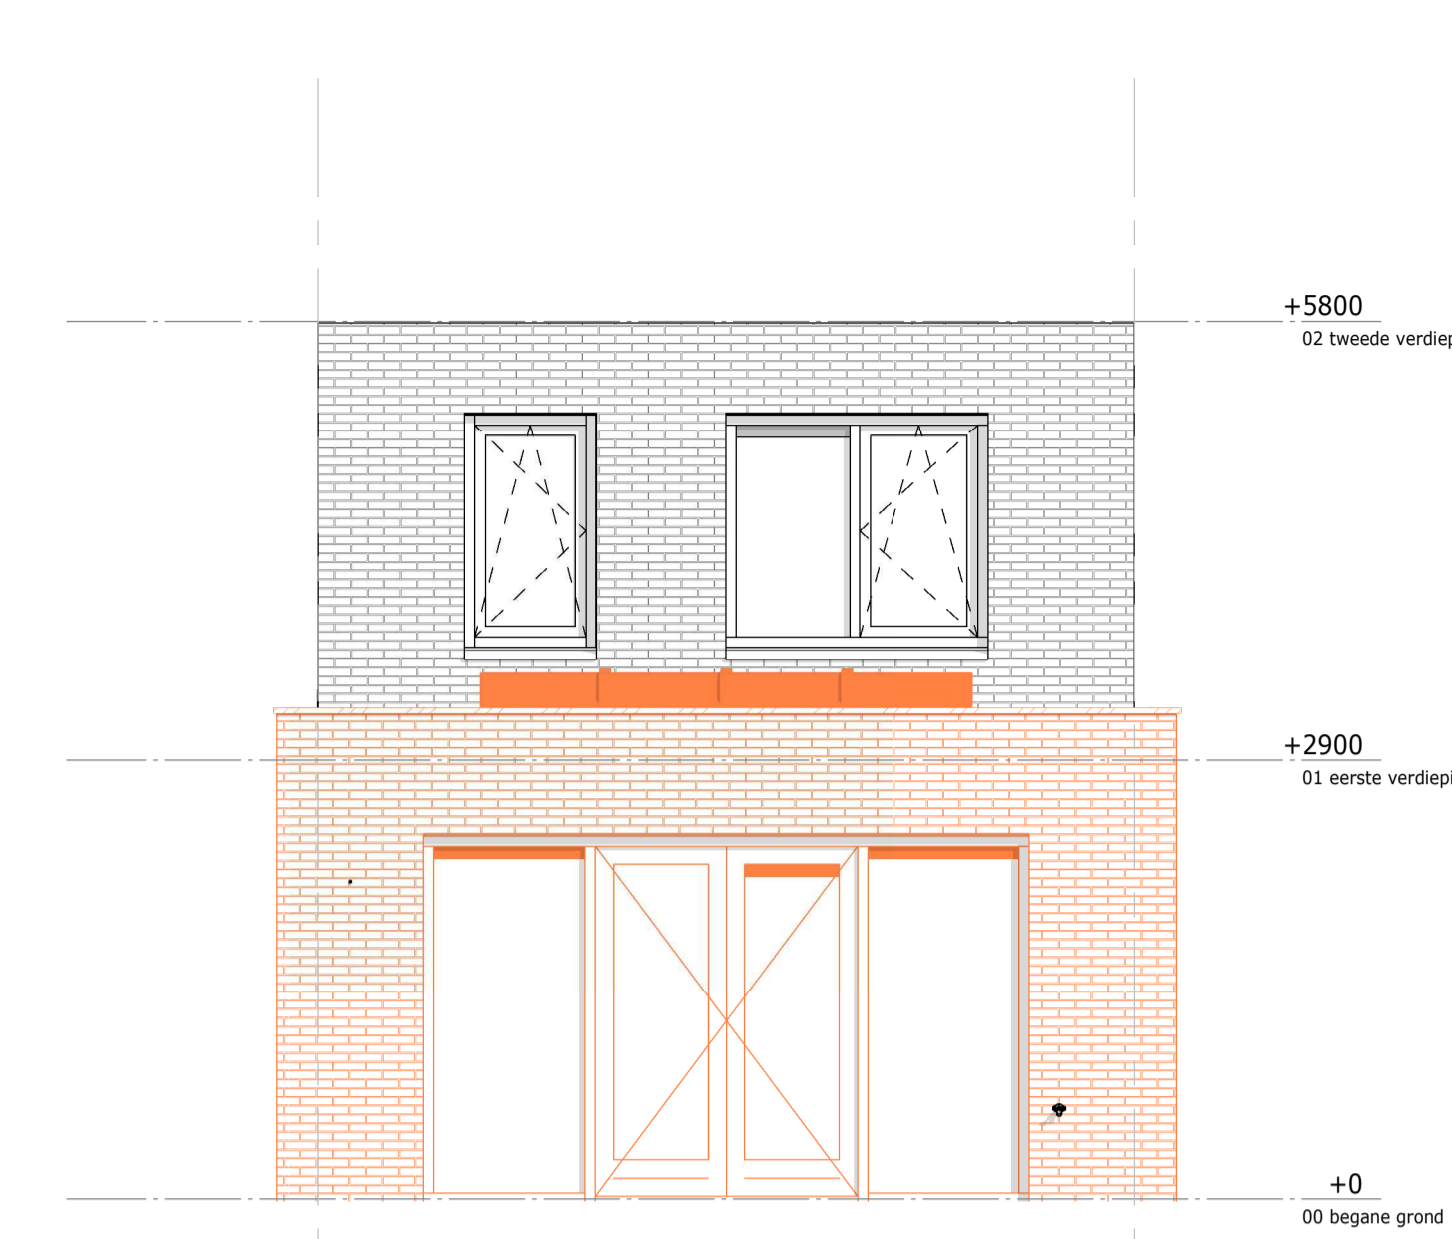


Optie 003AZ  
Optie 007A  
Optie lichtstraat/Luxelight icm uitbouw 2.4m

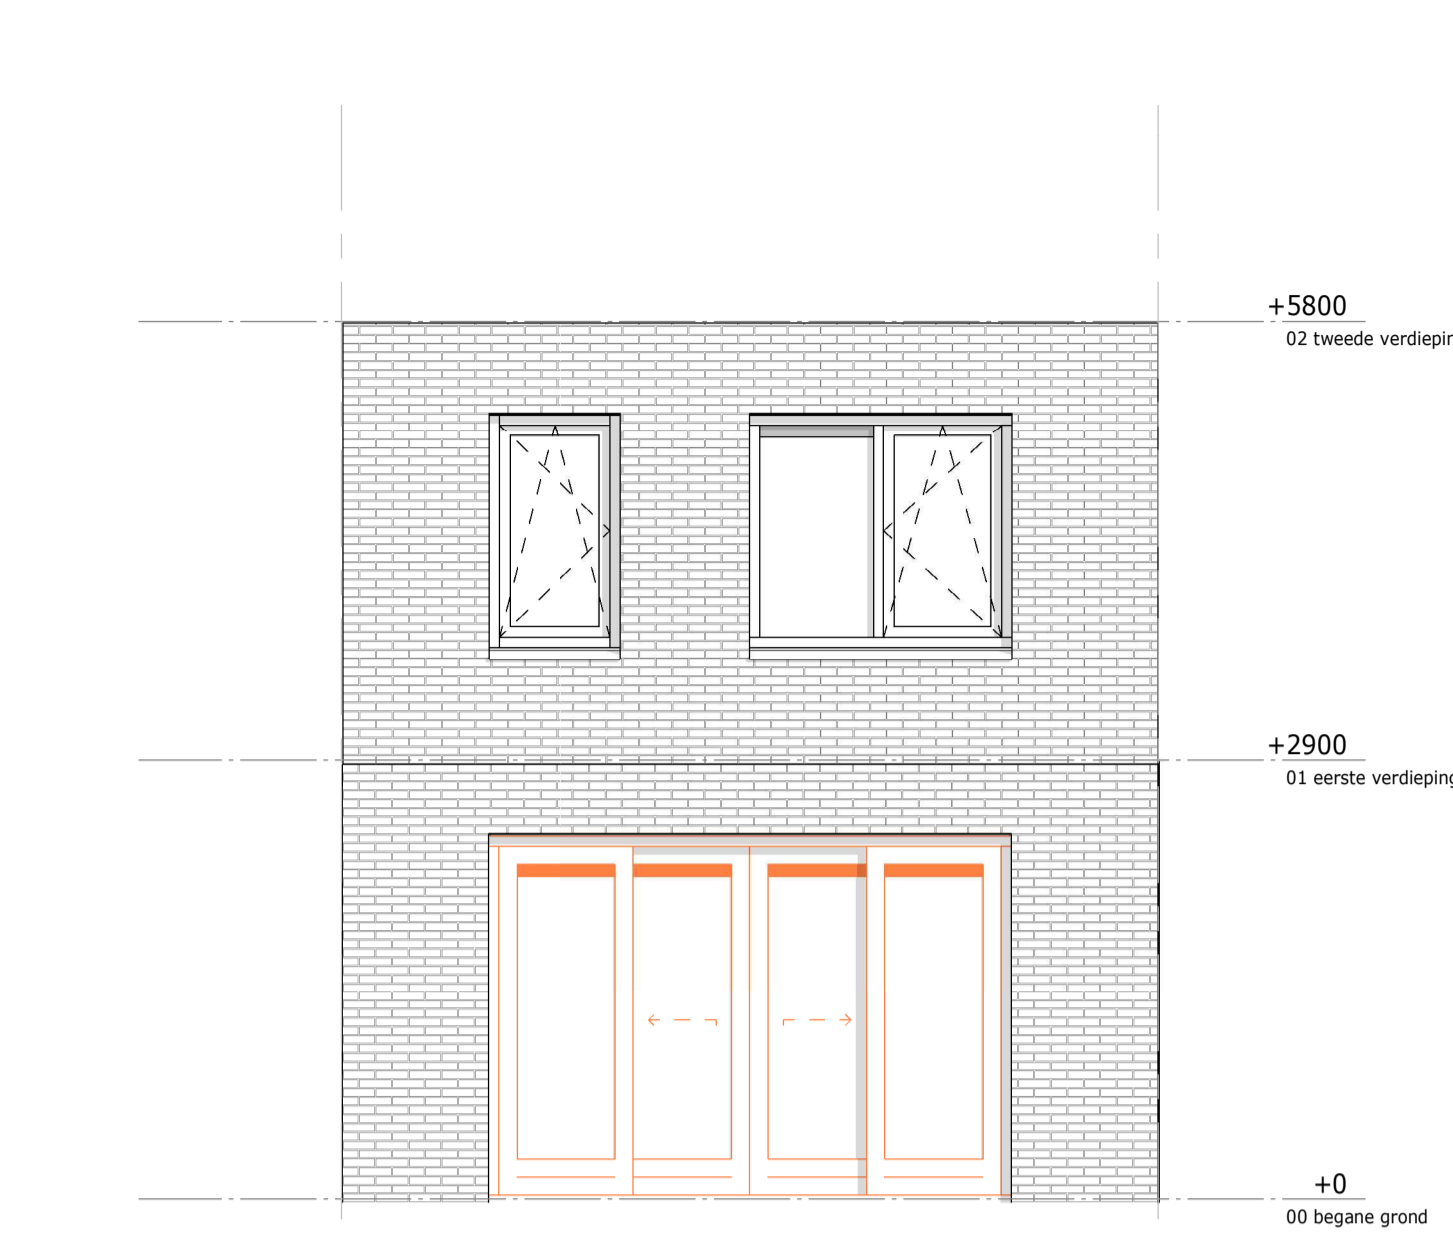


Optie 018B  
Schulpui in achtergevel

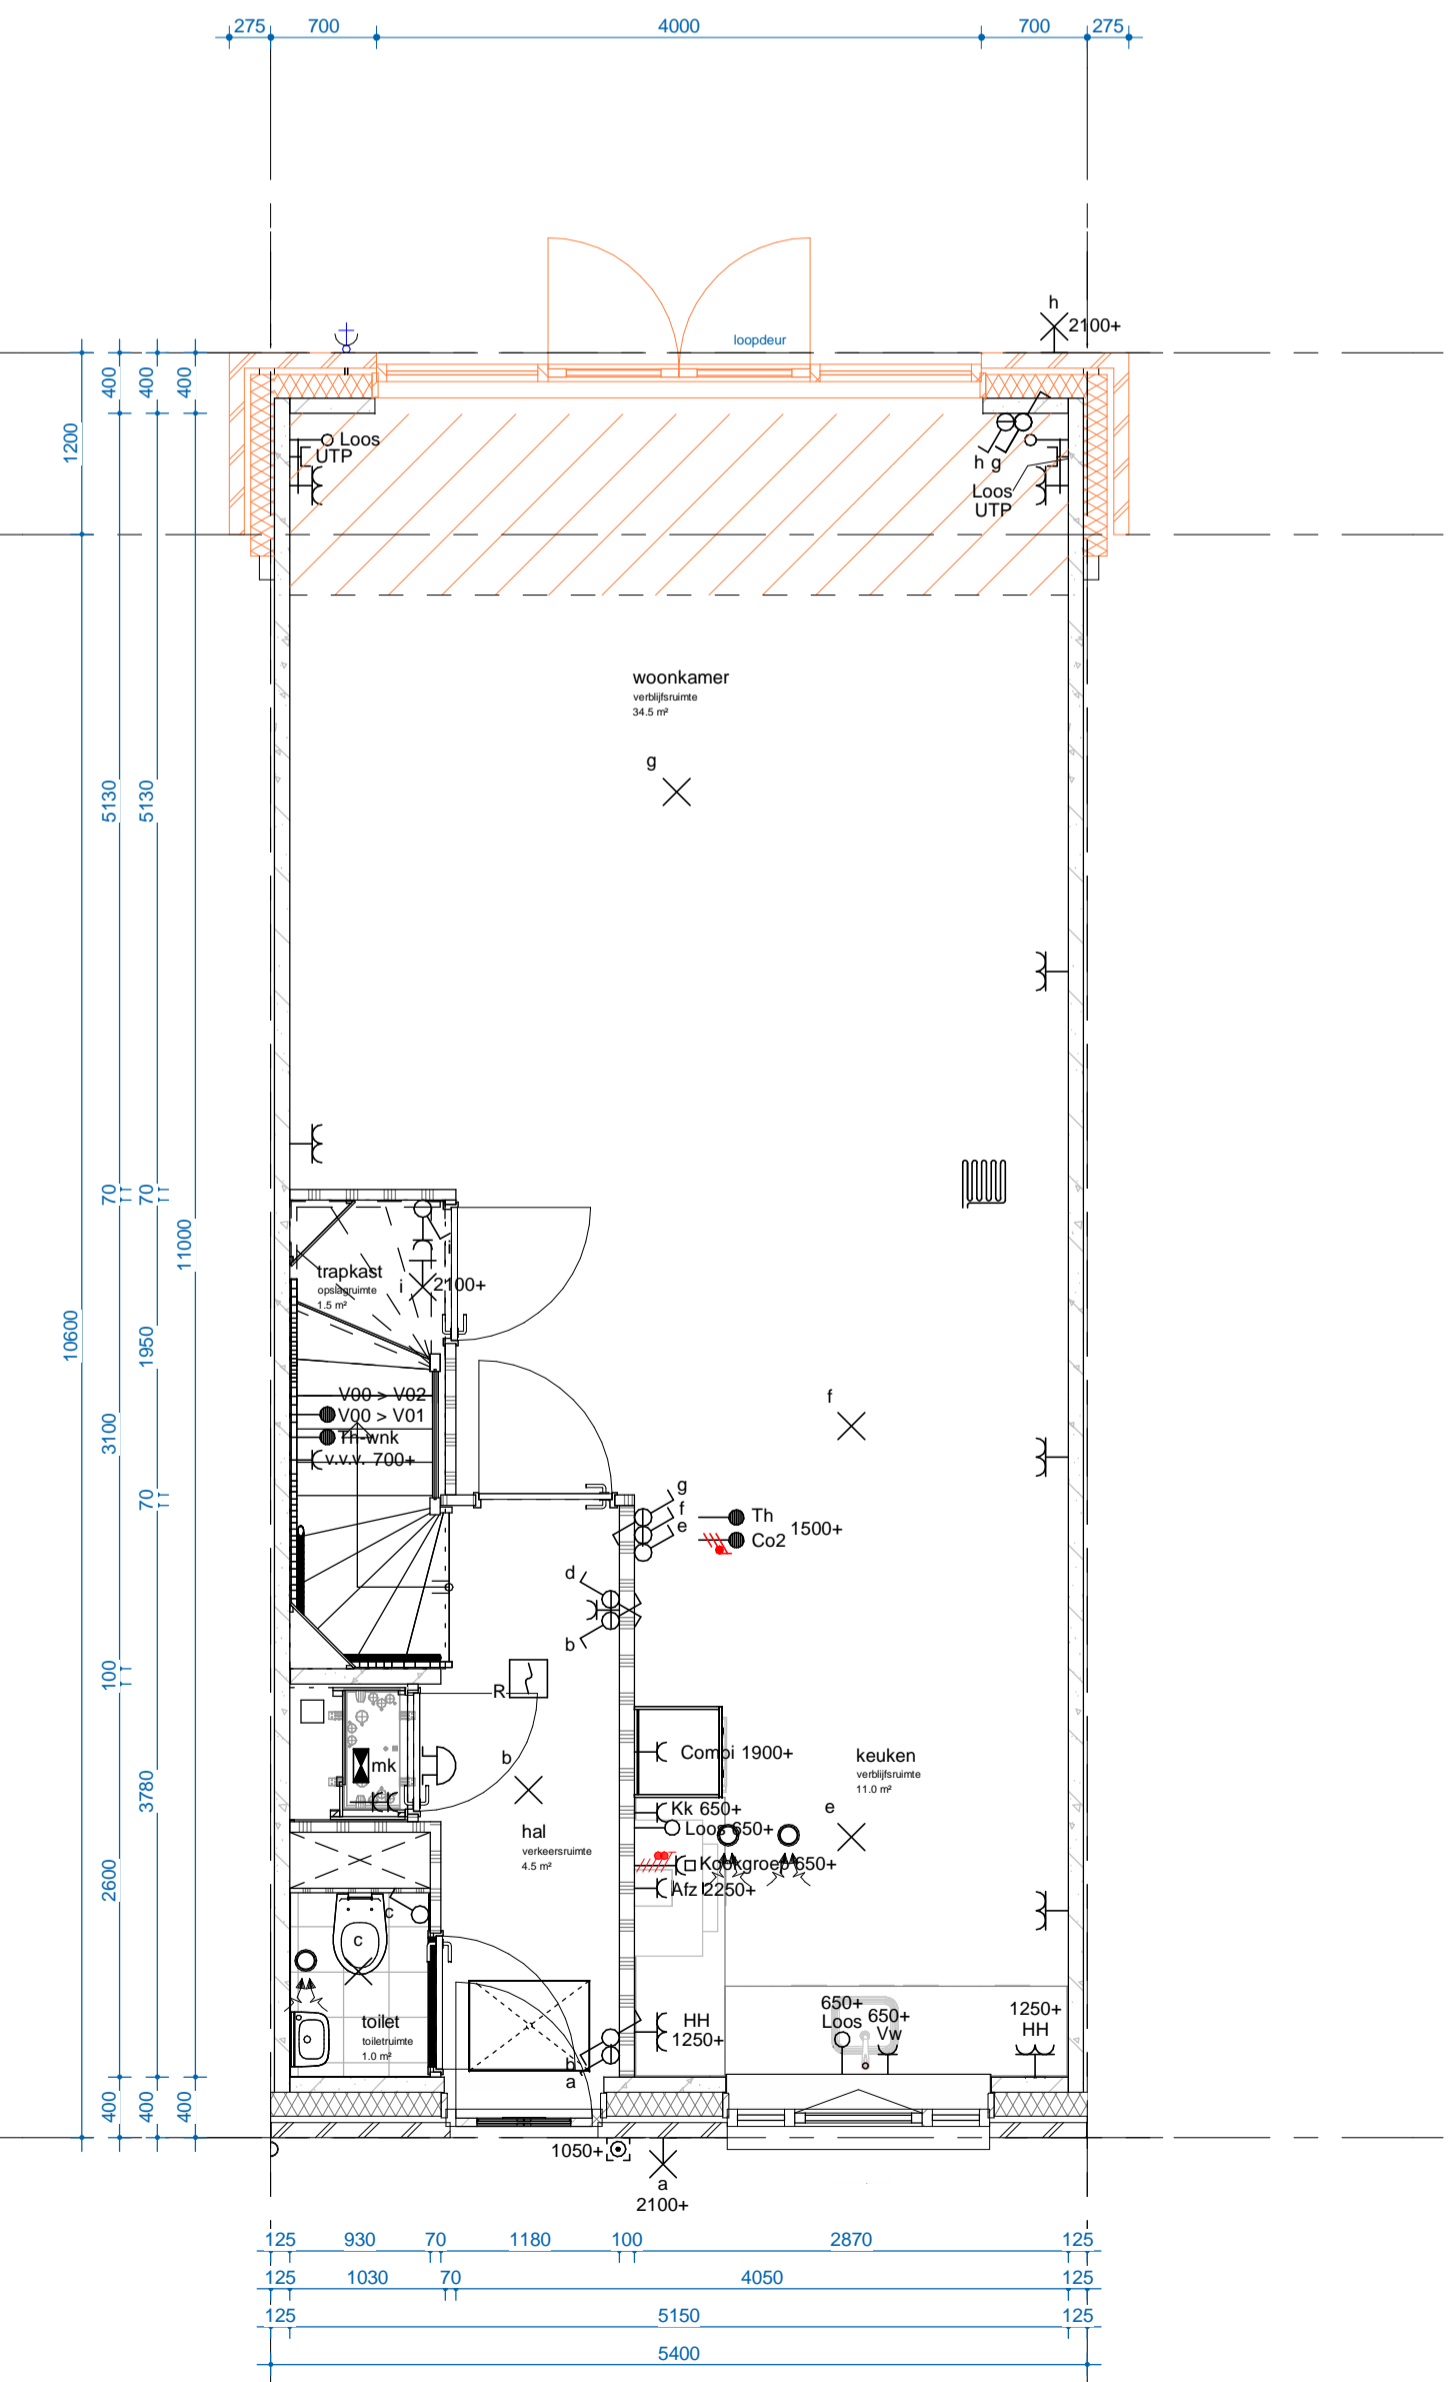


Optie 001AZ  
Uitbouw 1.2m

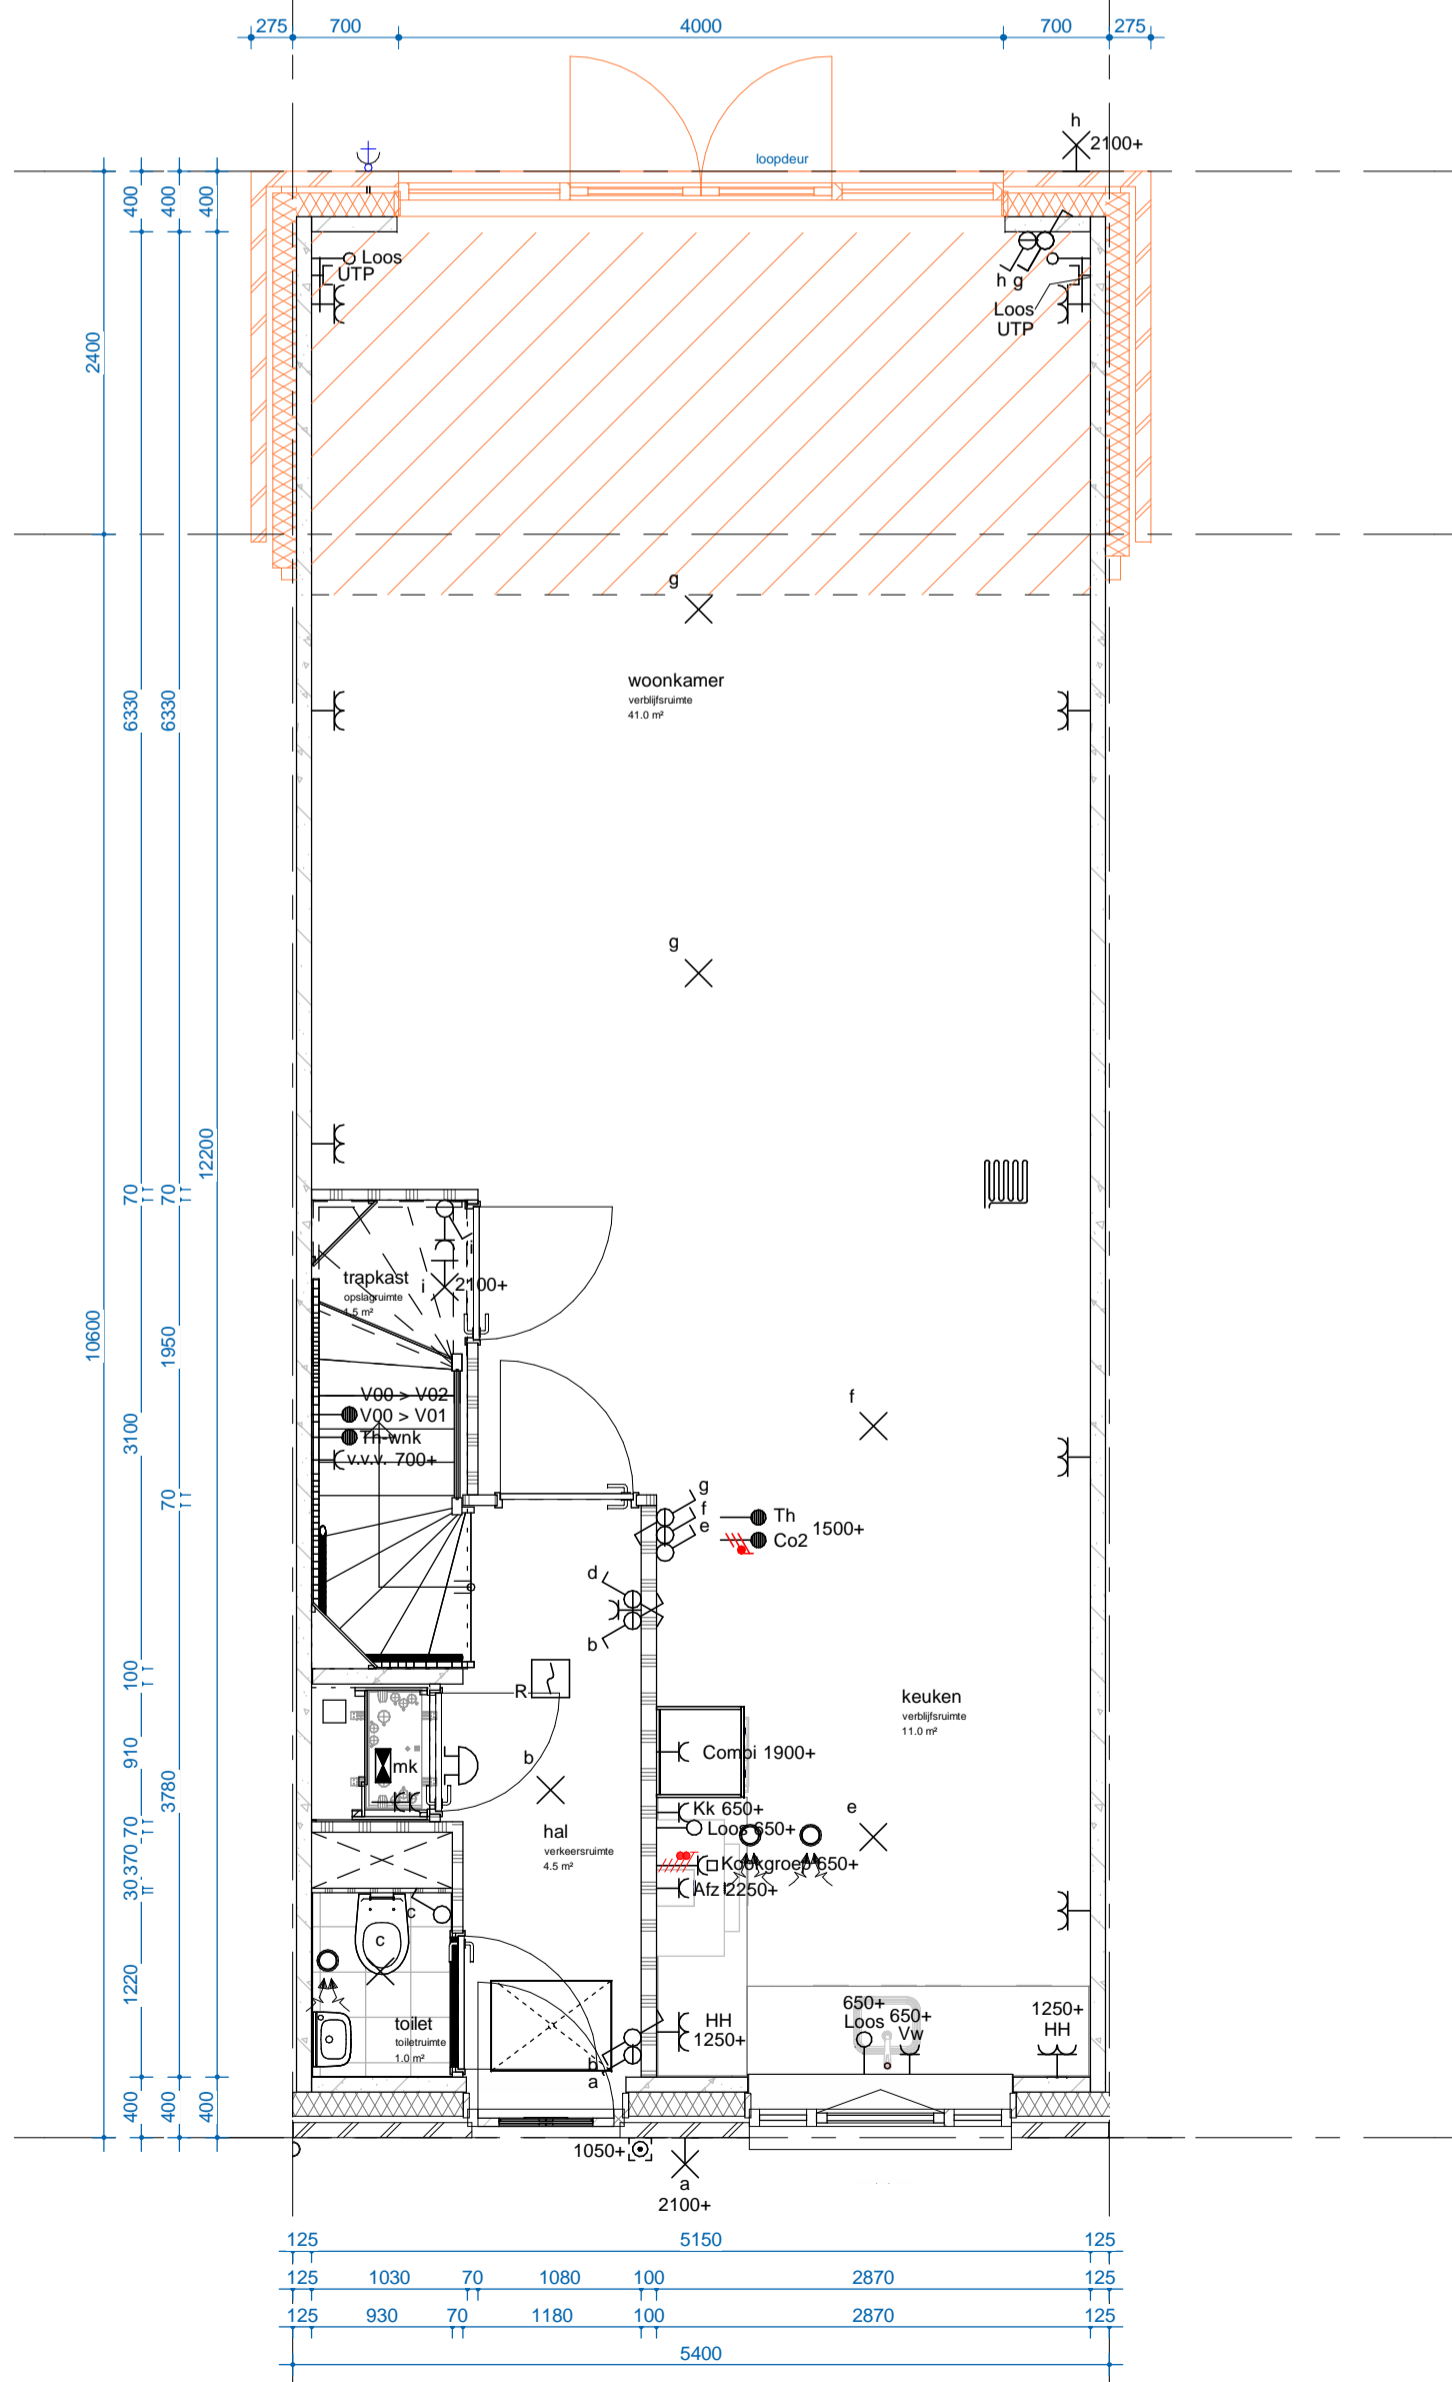

Optie 003AZ  
Uitbouw 2.4m

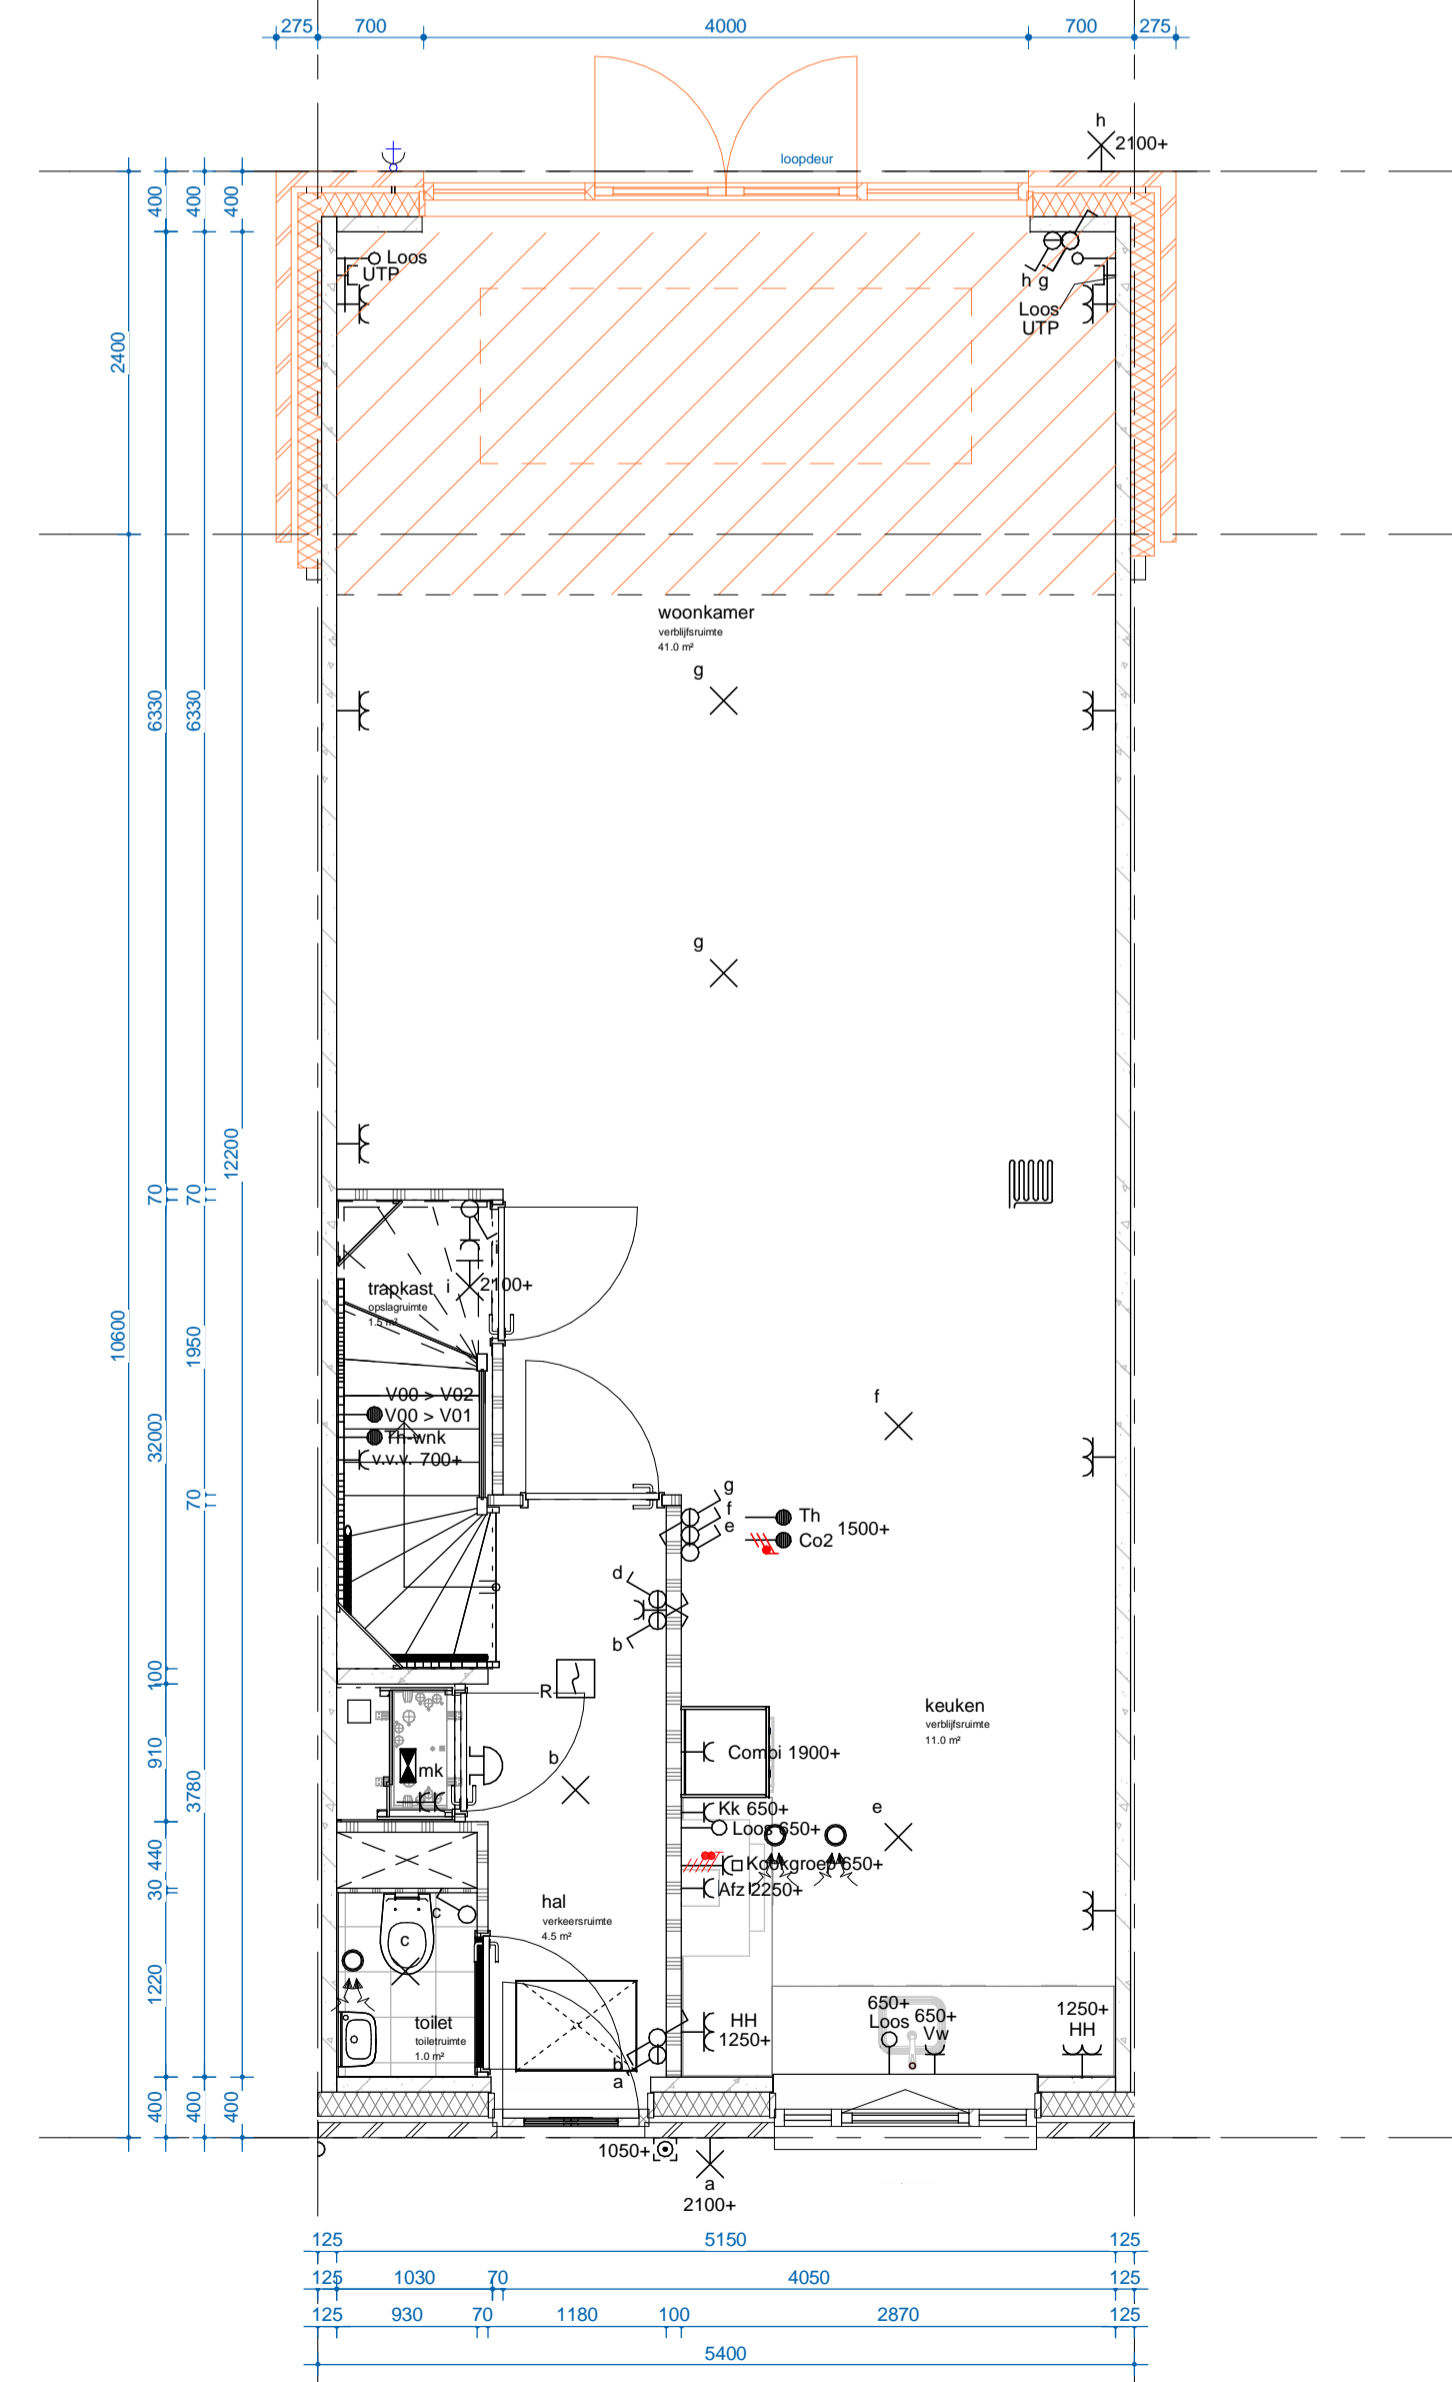

Optie 003AZ  
Optie 007A  
Optie lichtstraat/Luxelight icm uitbouw 2.4m

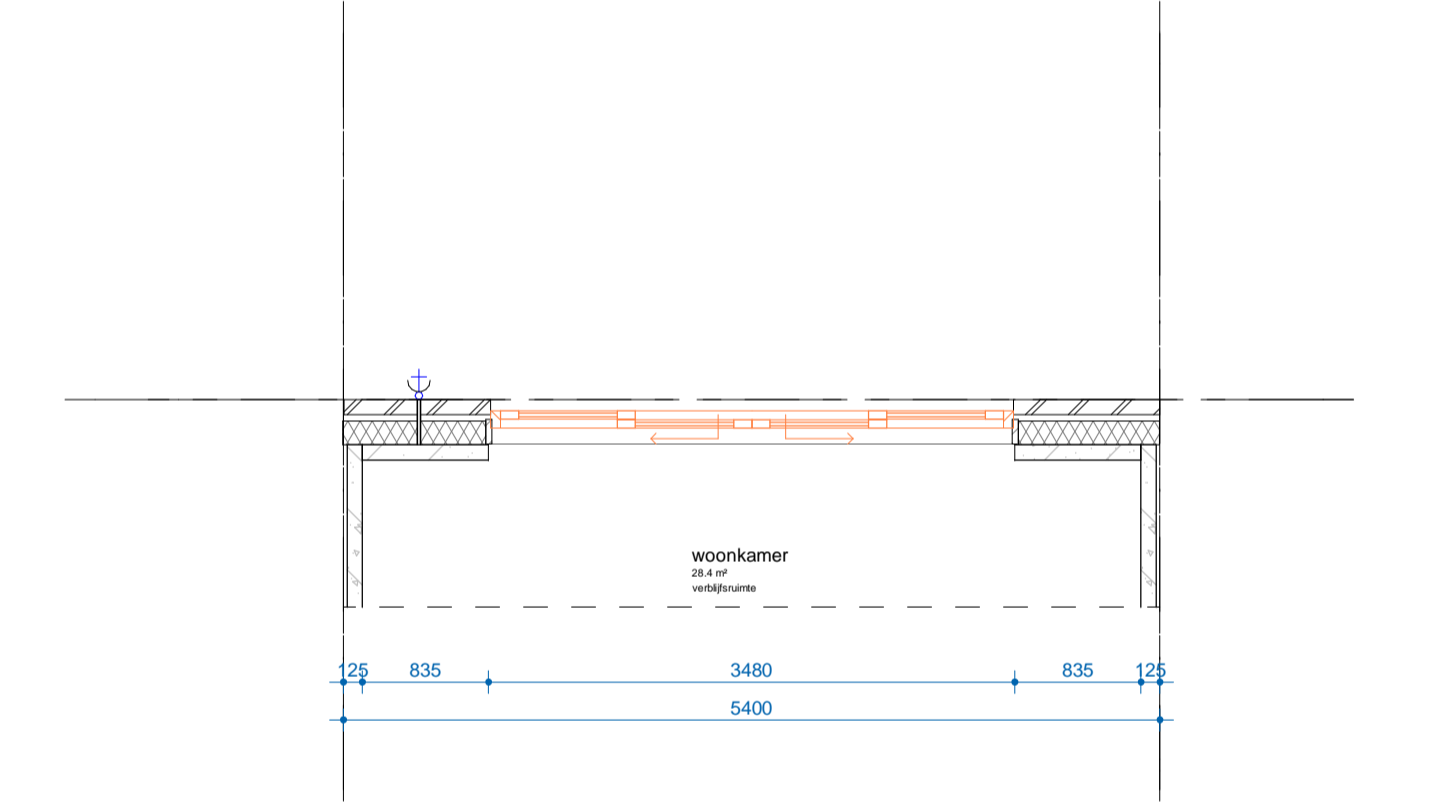

Optie 018B  
Schulpui in achtergevel

**Renvooi installaties**





**Bouwnummers**

Blk	Type	Blk	Type	Blk
018	H1	001	H1ap	01
019	H1	002	H1ap	01
023	H1	005	H1ap	01

**Disclaimer**


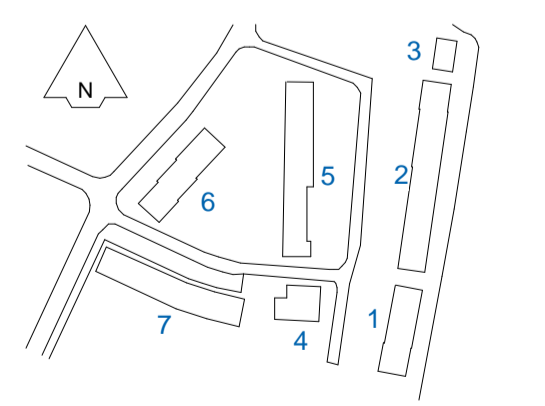

ARCHITECT  
Molenaar & Co

Bureau  
Bouwkunde

PROJECT  
Beauve, Amstelveen

ONDERDEEL  
exterieur - begane grond - type H1

PROJECTNUMMER: 2364  
TEKENINGNUMMER: VK-200-H1  
DATUM: 27-06-2023  
SCHAL: 1:50

PROJECTLEIDER: B. van den Broek  
FORMAT: A1-120