




Optie 001BZ
Uitbouw 1.2

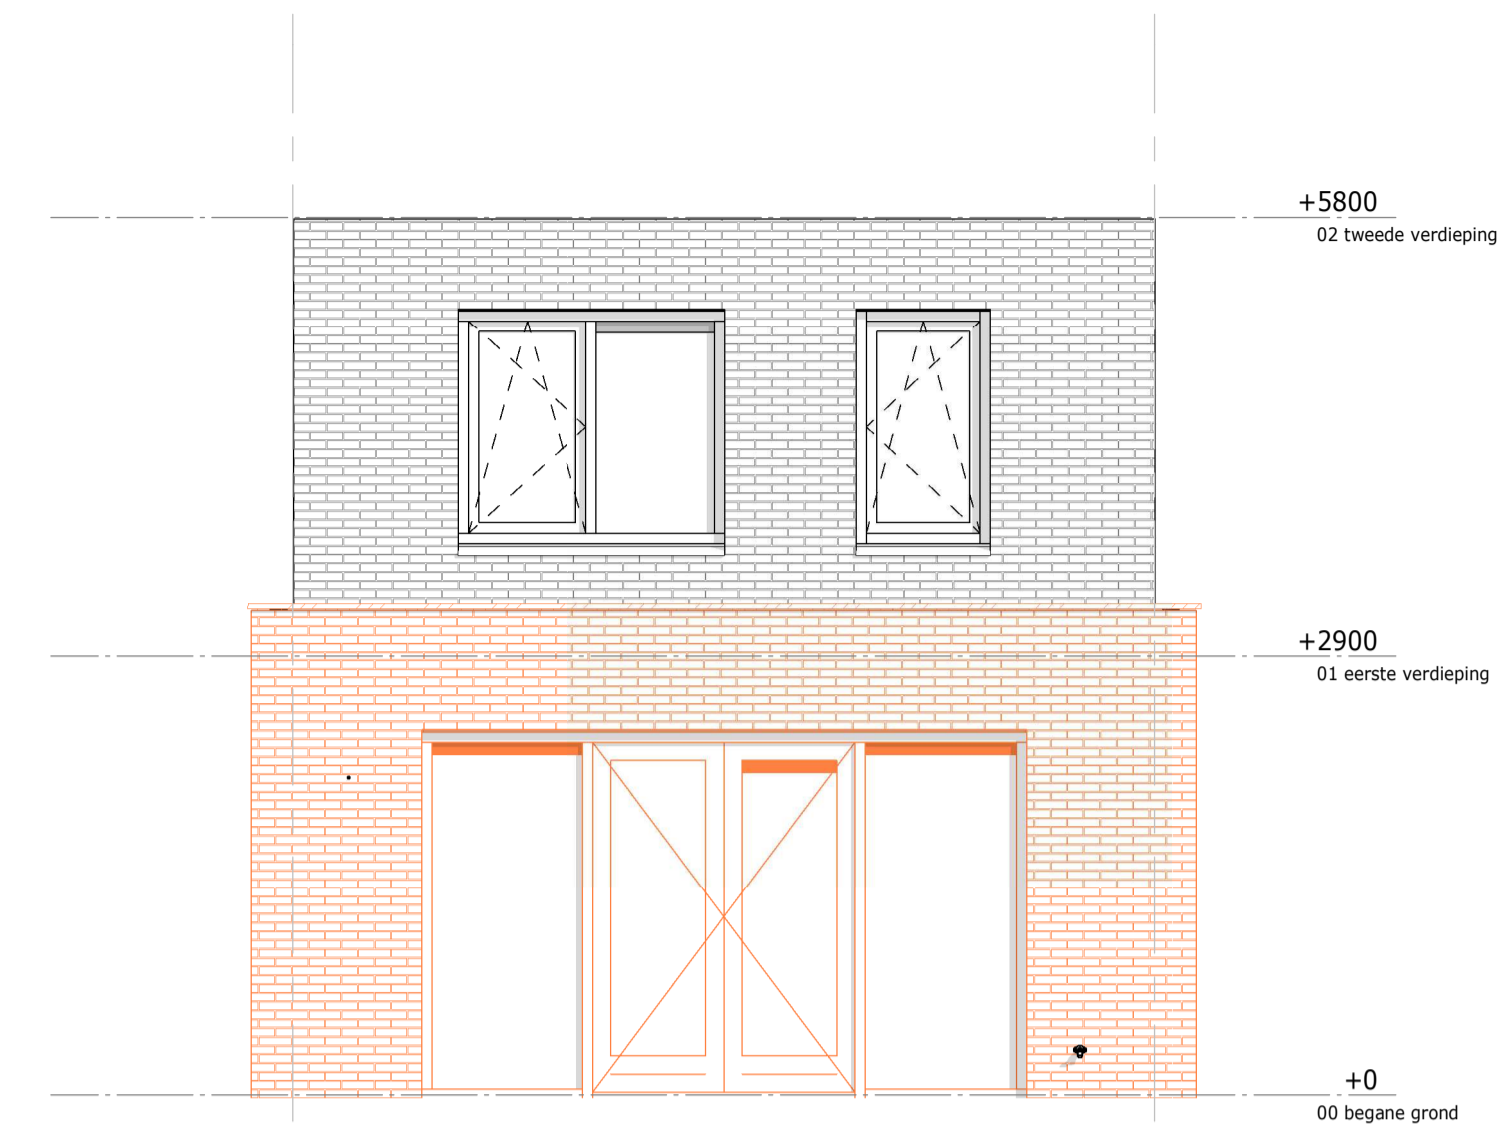


Optie 003BZ
Uitbouw 2.4m

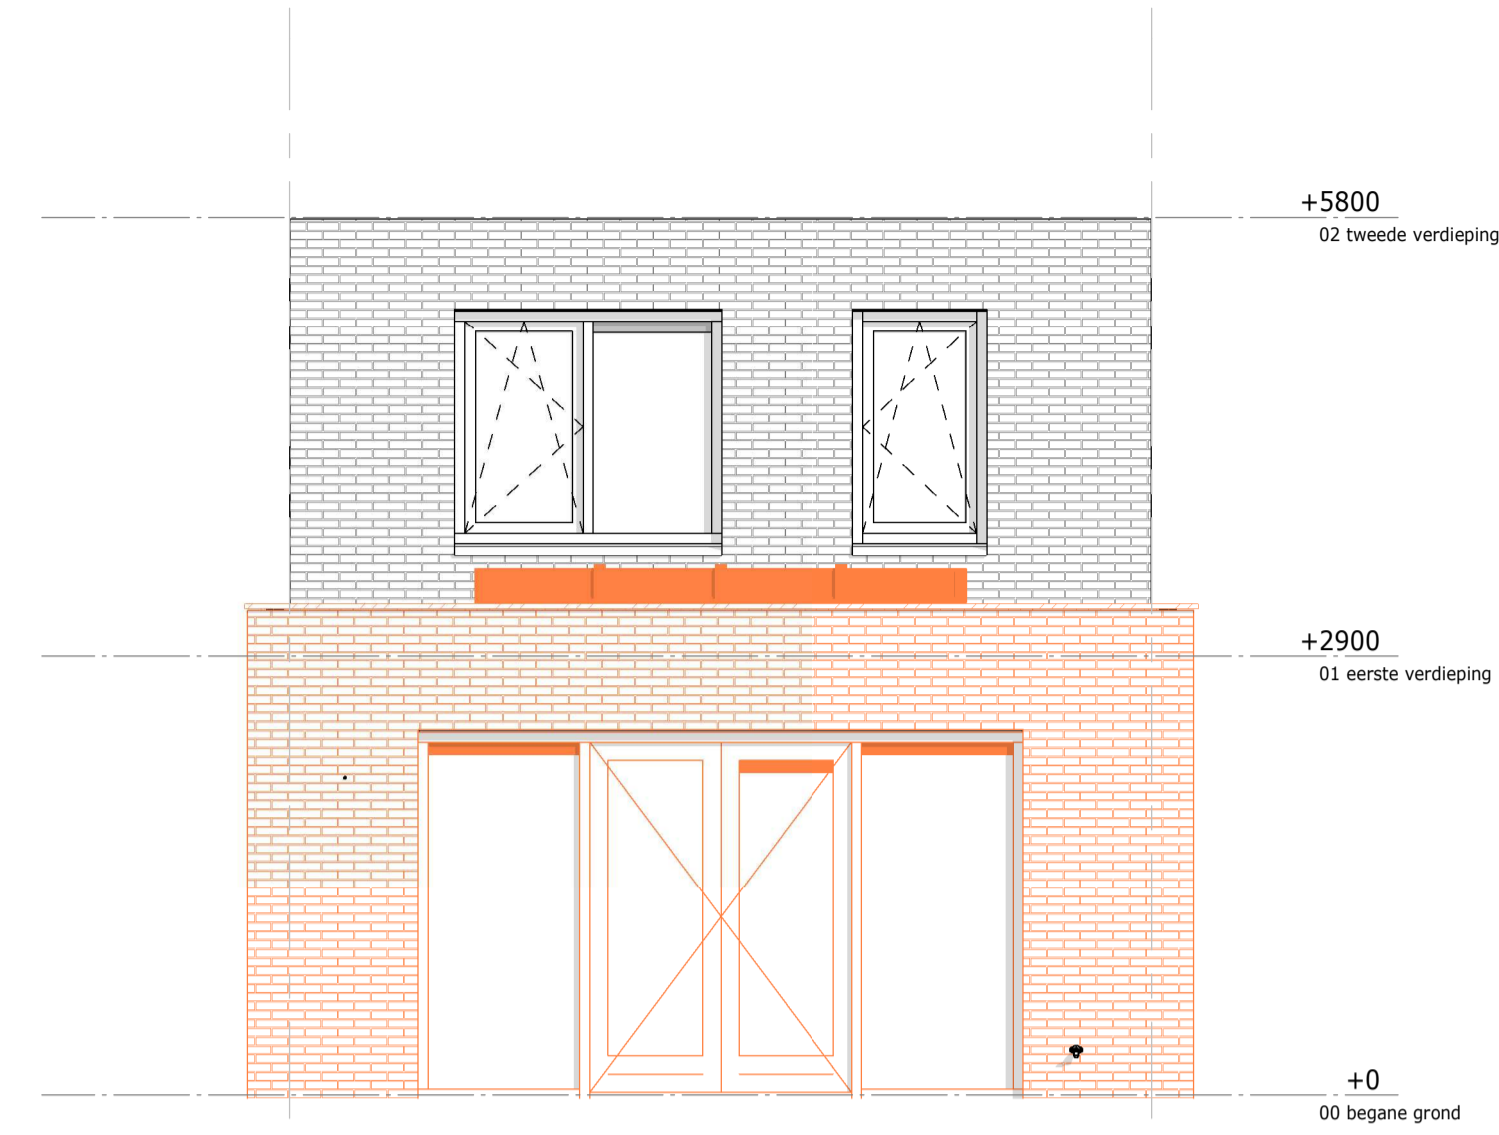


Optie 003BZ
Optie 008A
Optie lichtstraat/Luxelight icm uitbouw 2.4m

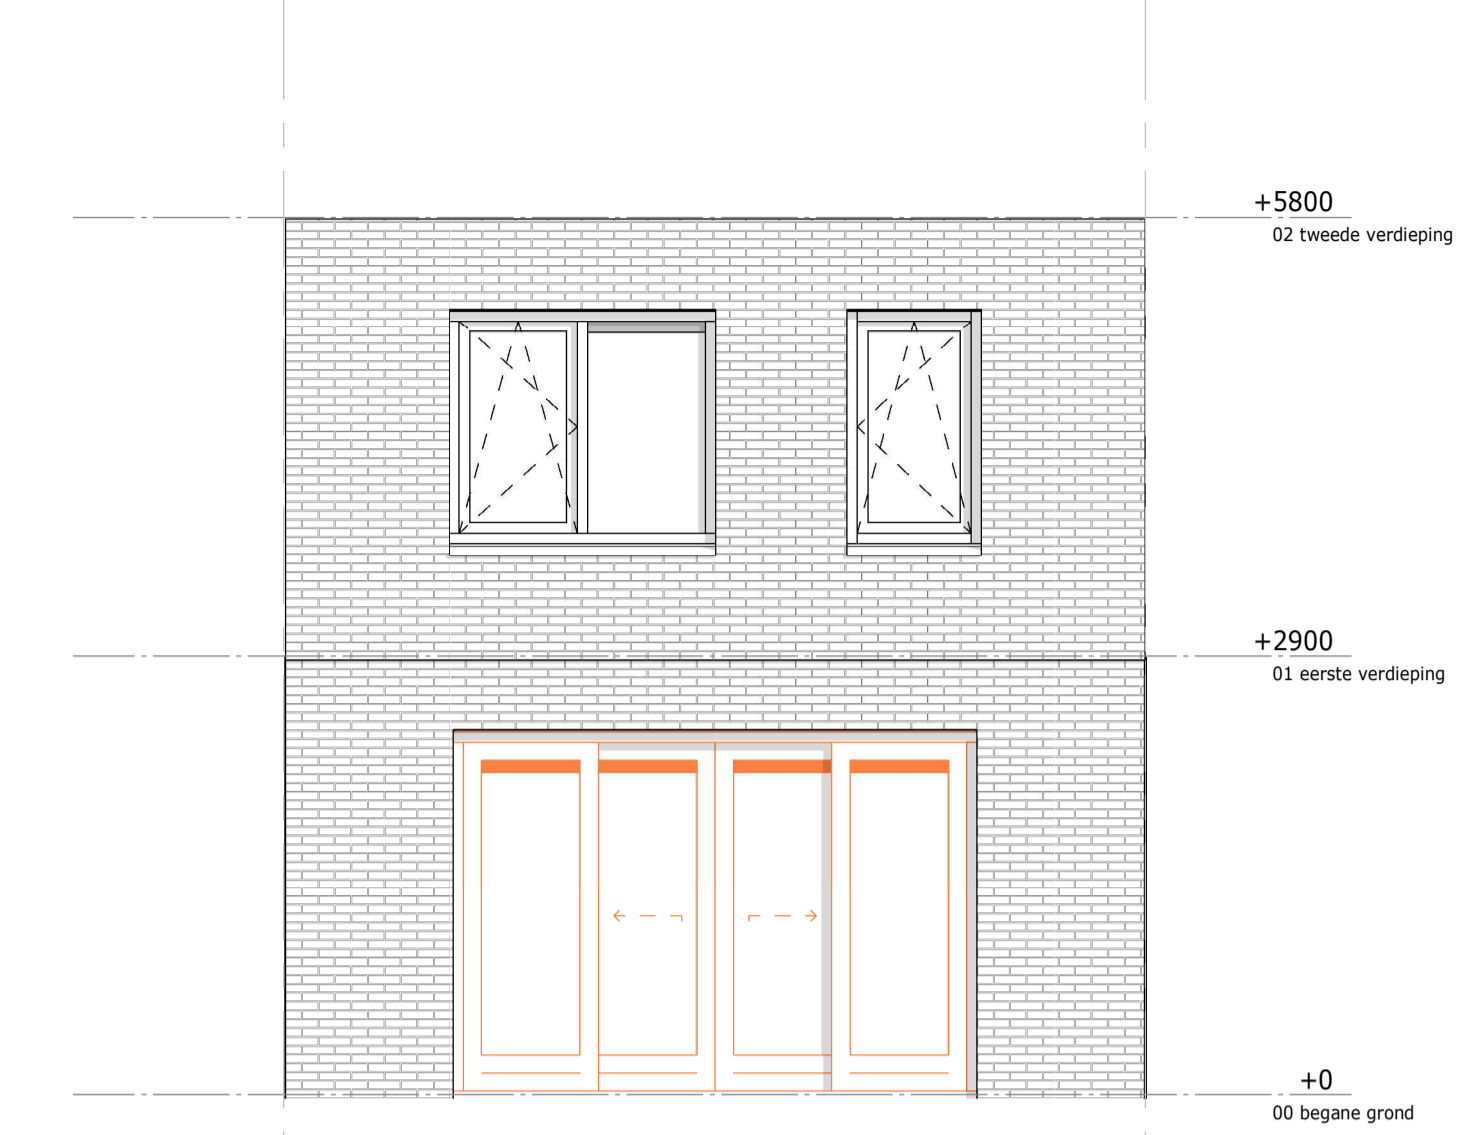


Optie 018B
Schuifpui in achtergevel

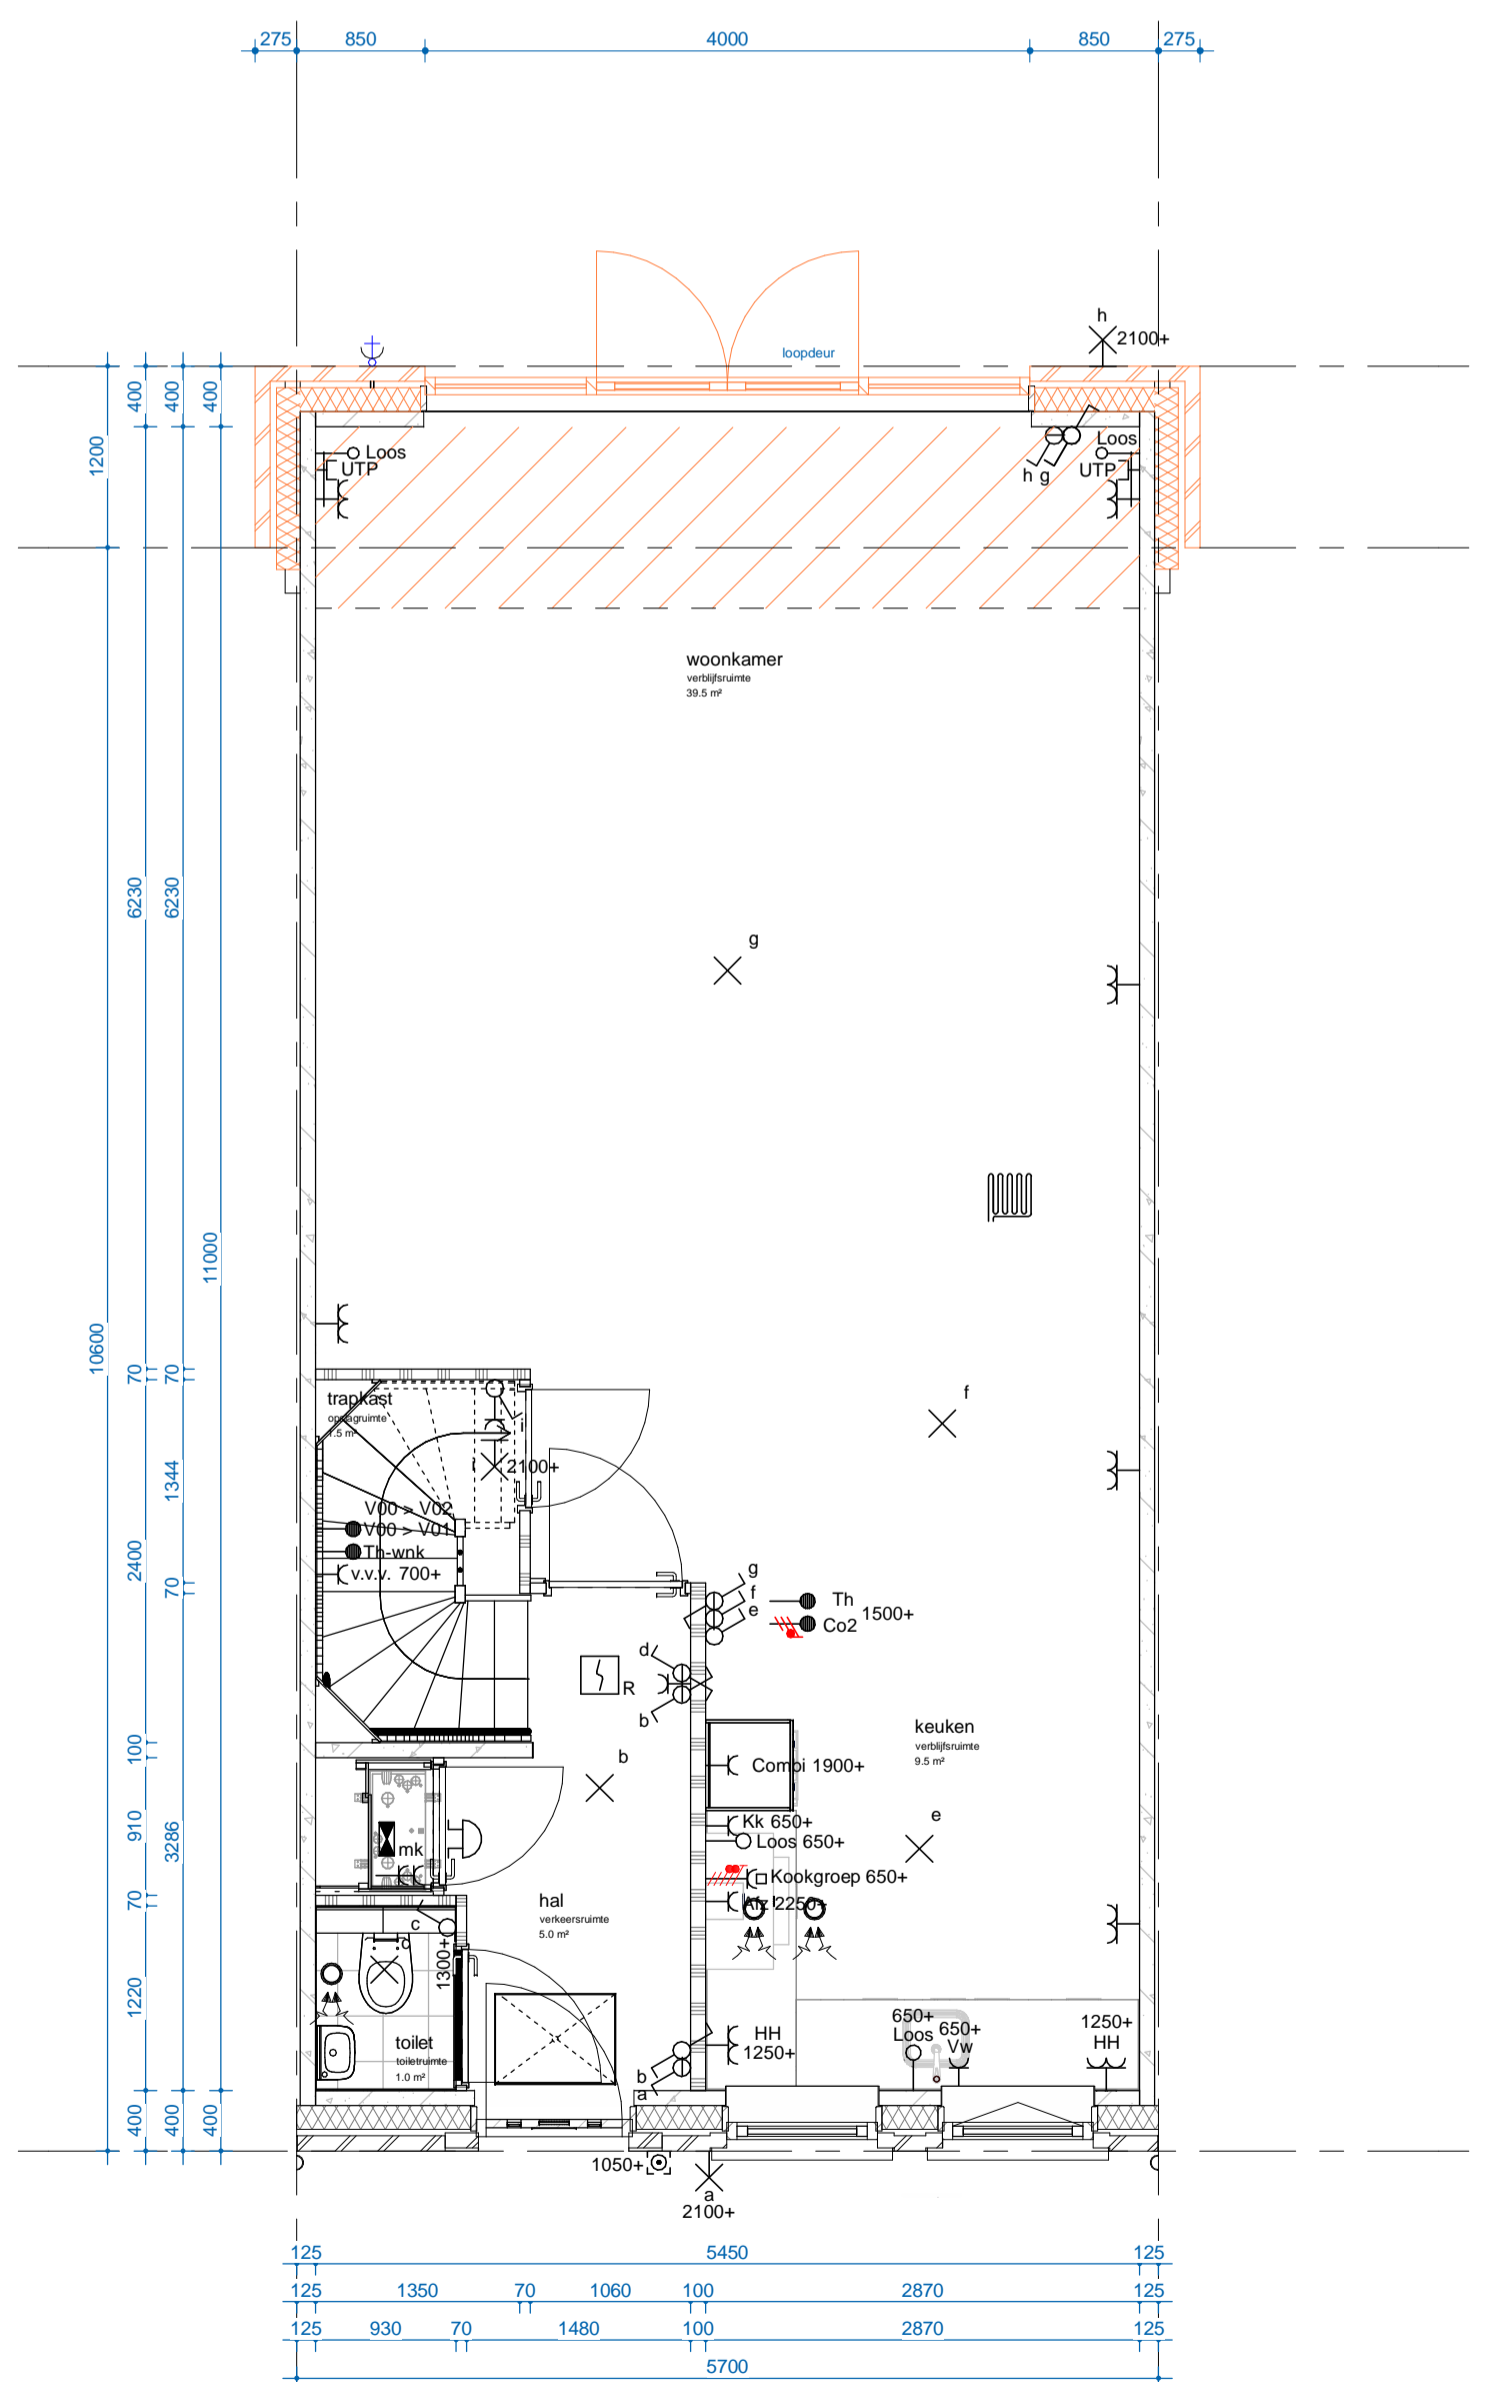


Optie 001BZ
Uitbouw 1.2

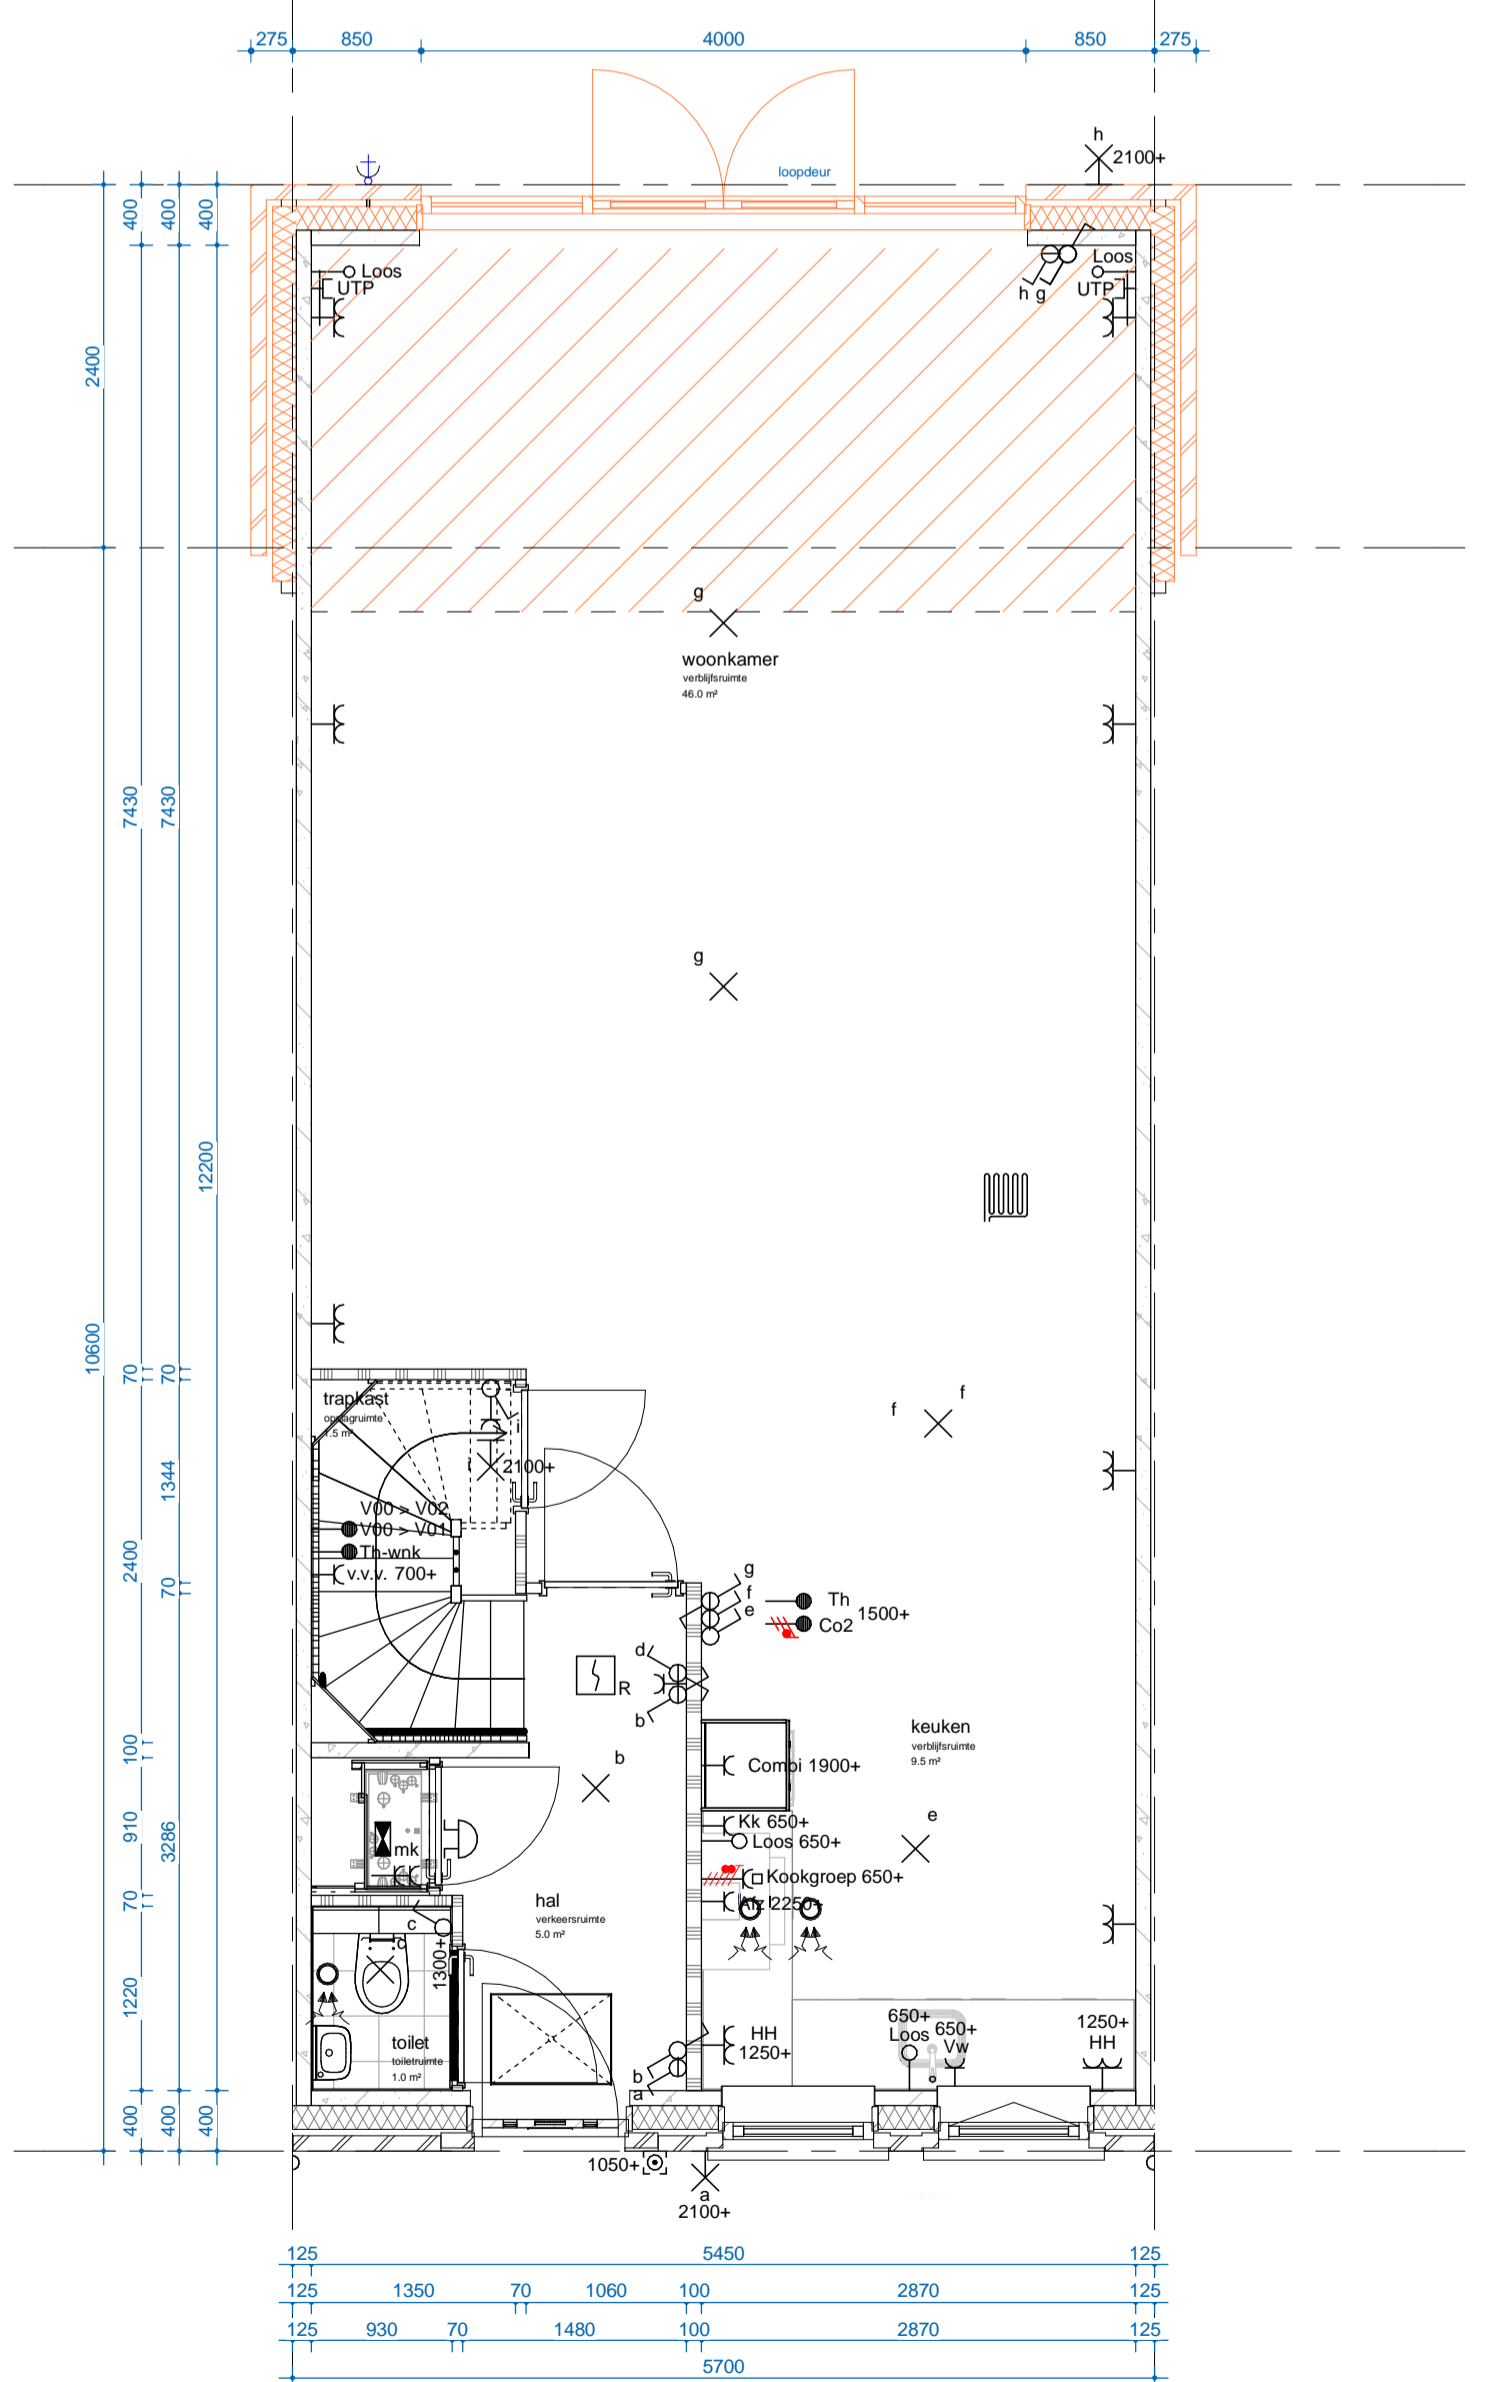

Optie 003BZ
Uitbouw 2.4m

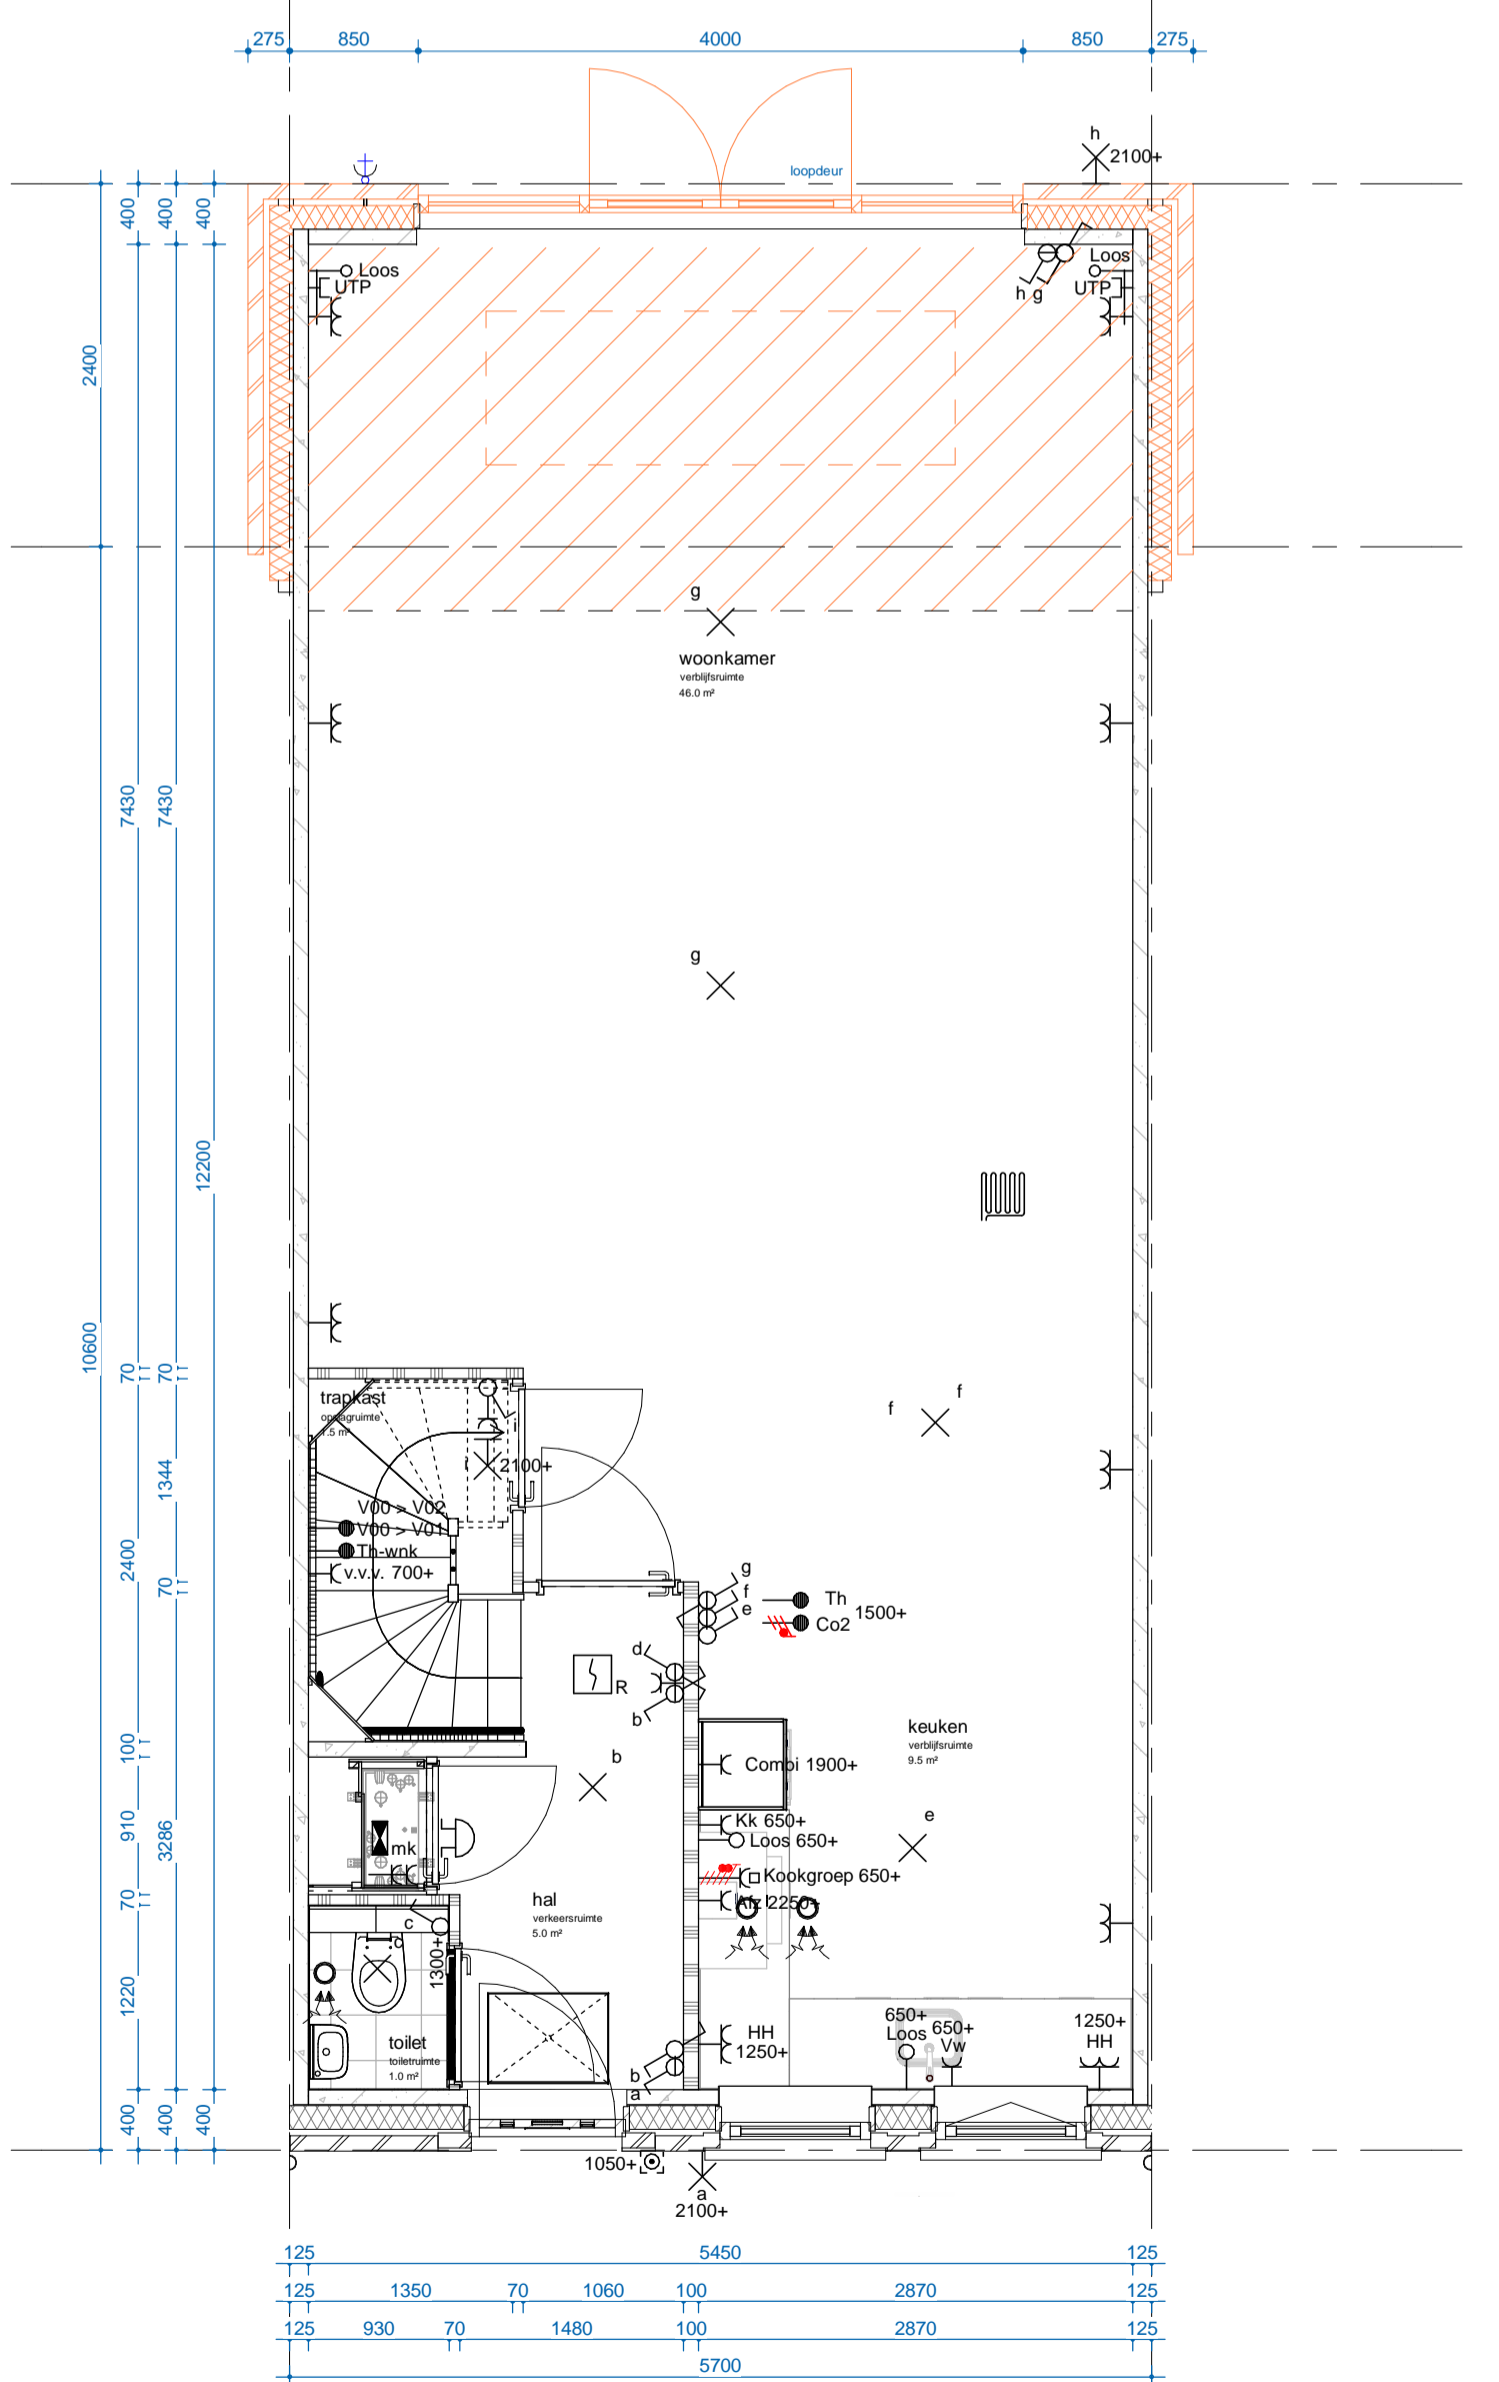

Optie 003BZ
Optie 008A
Optie lichtstraat/Luxelight icm uitbouw 2.4m

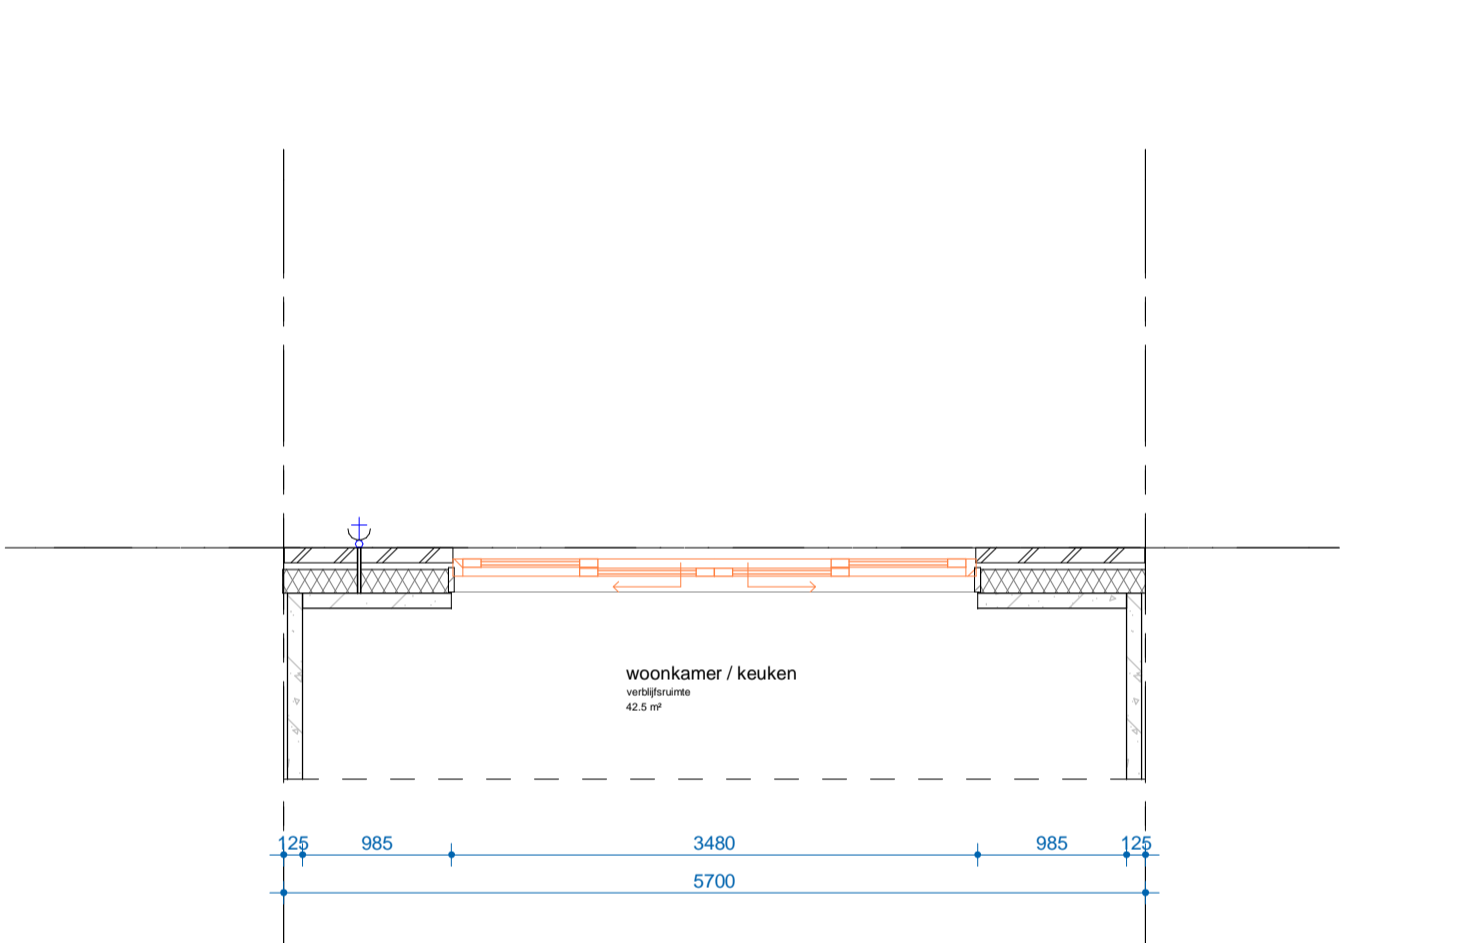

Optie 018B
Schuifpui in achtergevel





Bouwnummers

Optie is mogelijk bij			Gesloten		
Bnr	Type	Blok	Bnr	Type	Blok
029	H2	05	034	H2ap	05
030	H2	05	035	H2ap	05
031	H2	05			
032	H2	05			
033	H2	05			

Disclaimer

- Positie handmatenschuif niet weergegeven, is afhankelijk van positie binnen het blok
 - Locatie metaalwerkverband kan afwijken in gewoelenschicht
 - Voor exacte verdeelding zie basis tekeningen



ARCHITECT
Molenaar & Co

Bureau Bouwkunde

PROJECT
Beauve, Amstelveen

ONDERDEEL
exterieur - begane grond - type H2

PROJECTNUMMER: 2364
TEKENINGNUMMER: VK-200-H2
DATUM: 27-06-2023
SCHAL: 1:50

PROJECTLEIDER: B. van den Broek
FORMAT: A1-120