




Optie 001AZ  
Uitbouw 1.2m incl. dubbele deur

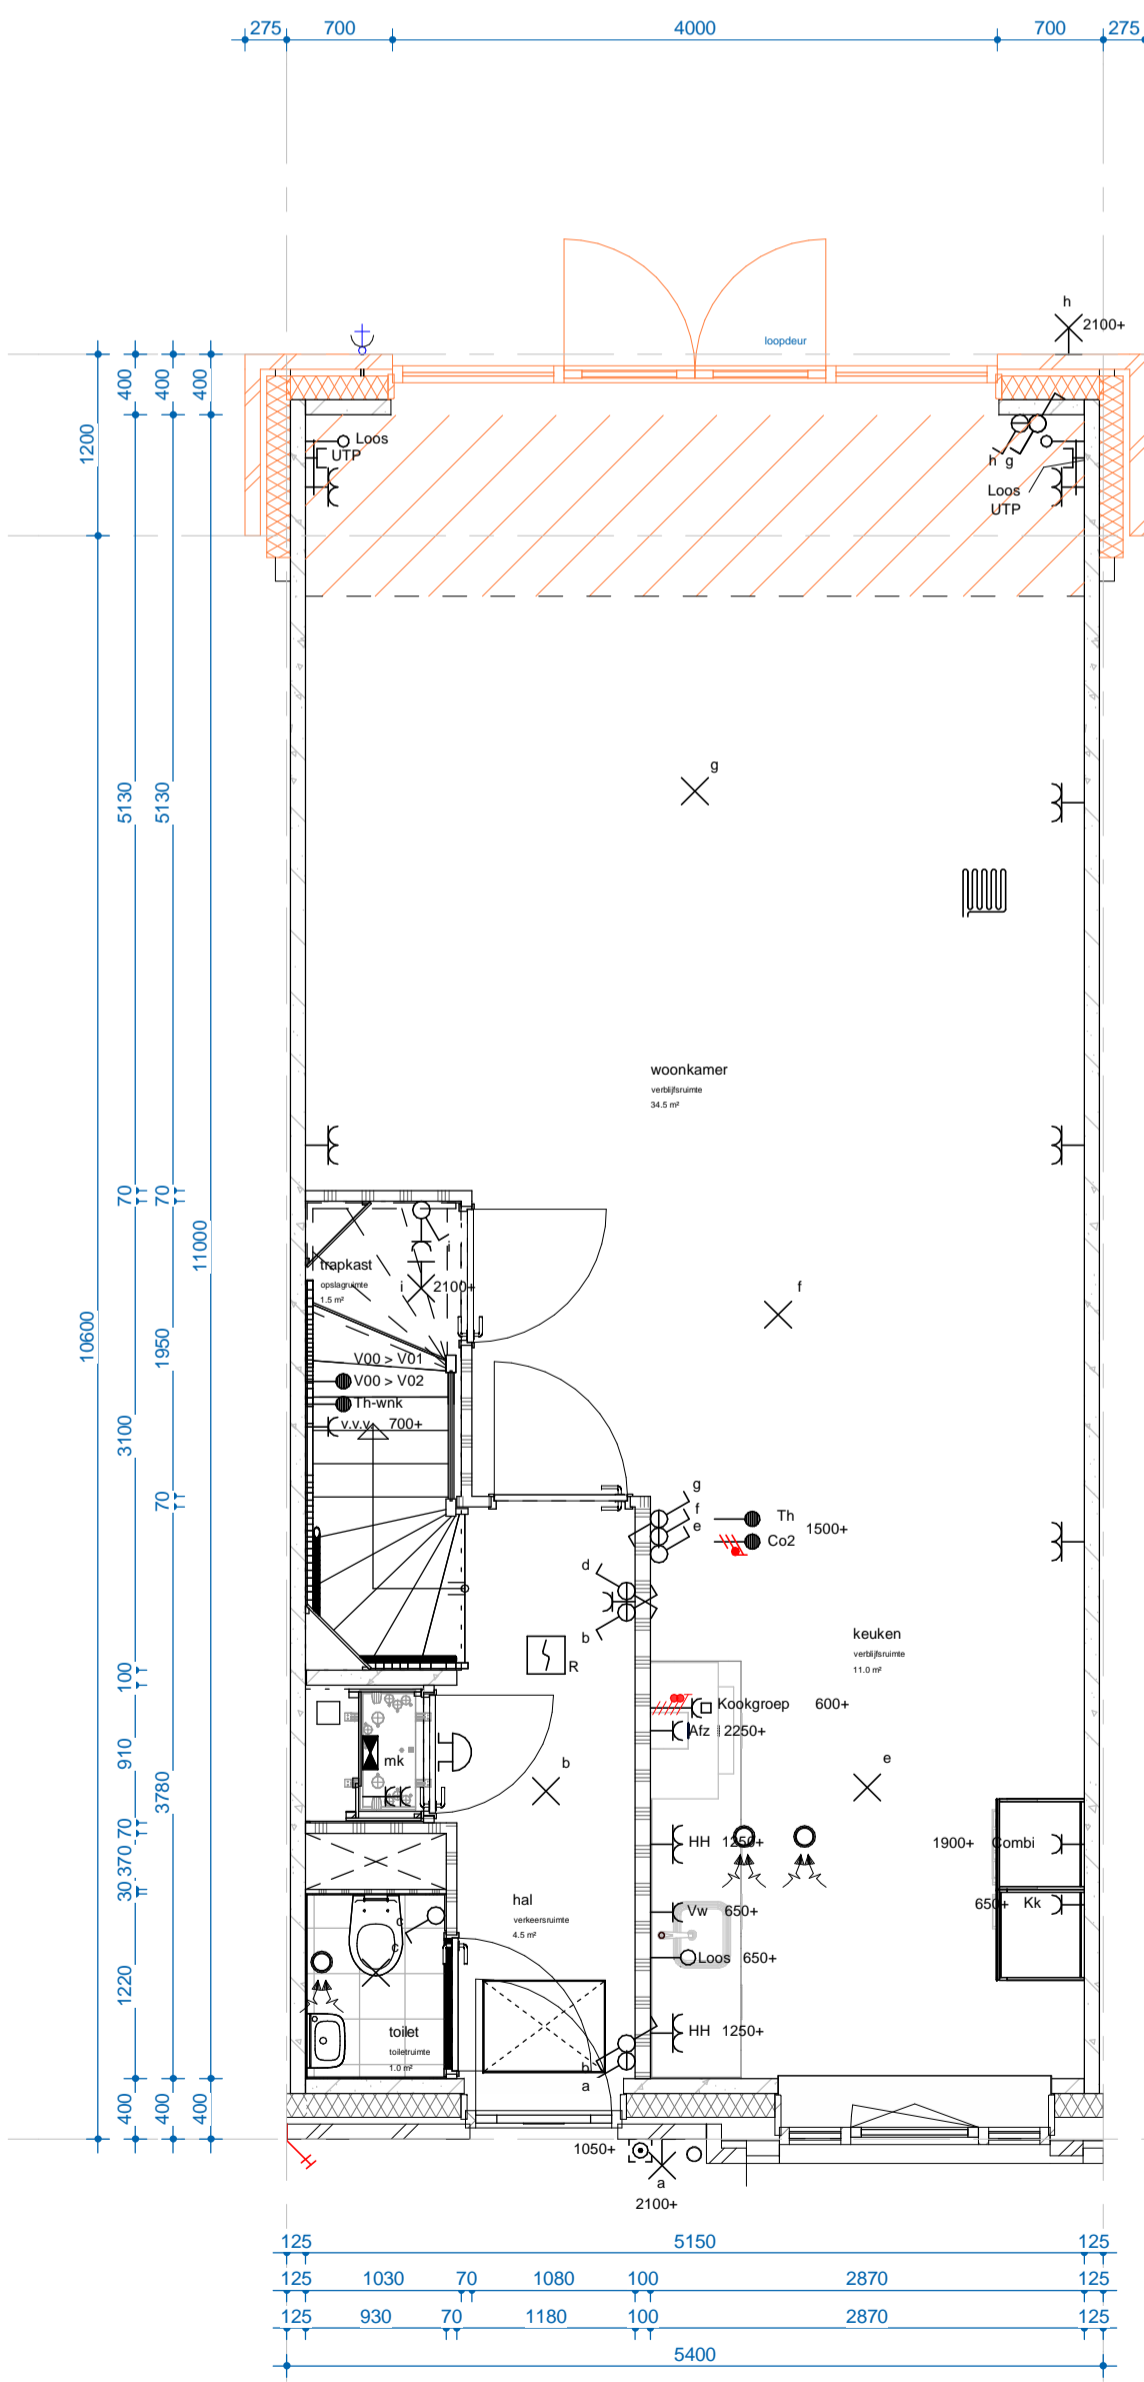

Optie 001AZ  
Uitbouw 1.2m incl. dubbele deur

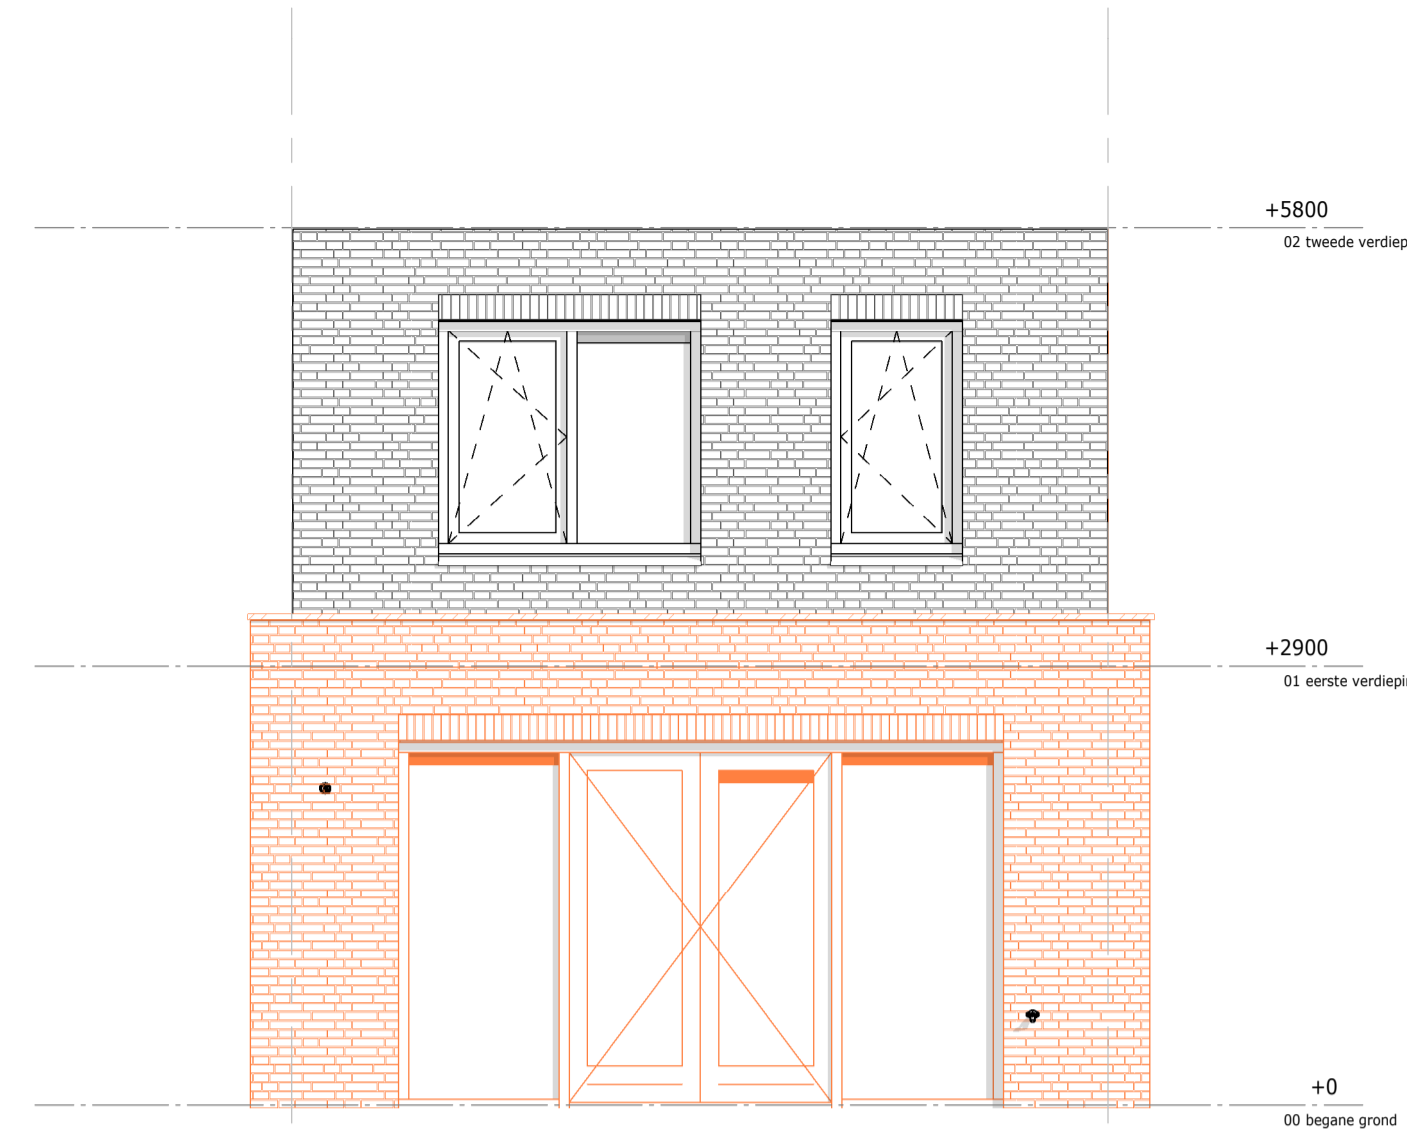


Optie 003AZ  
Uitbouw 2.4m incl. dubbele deur

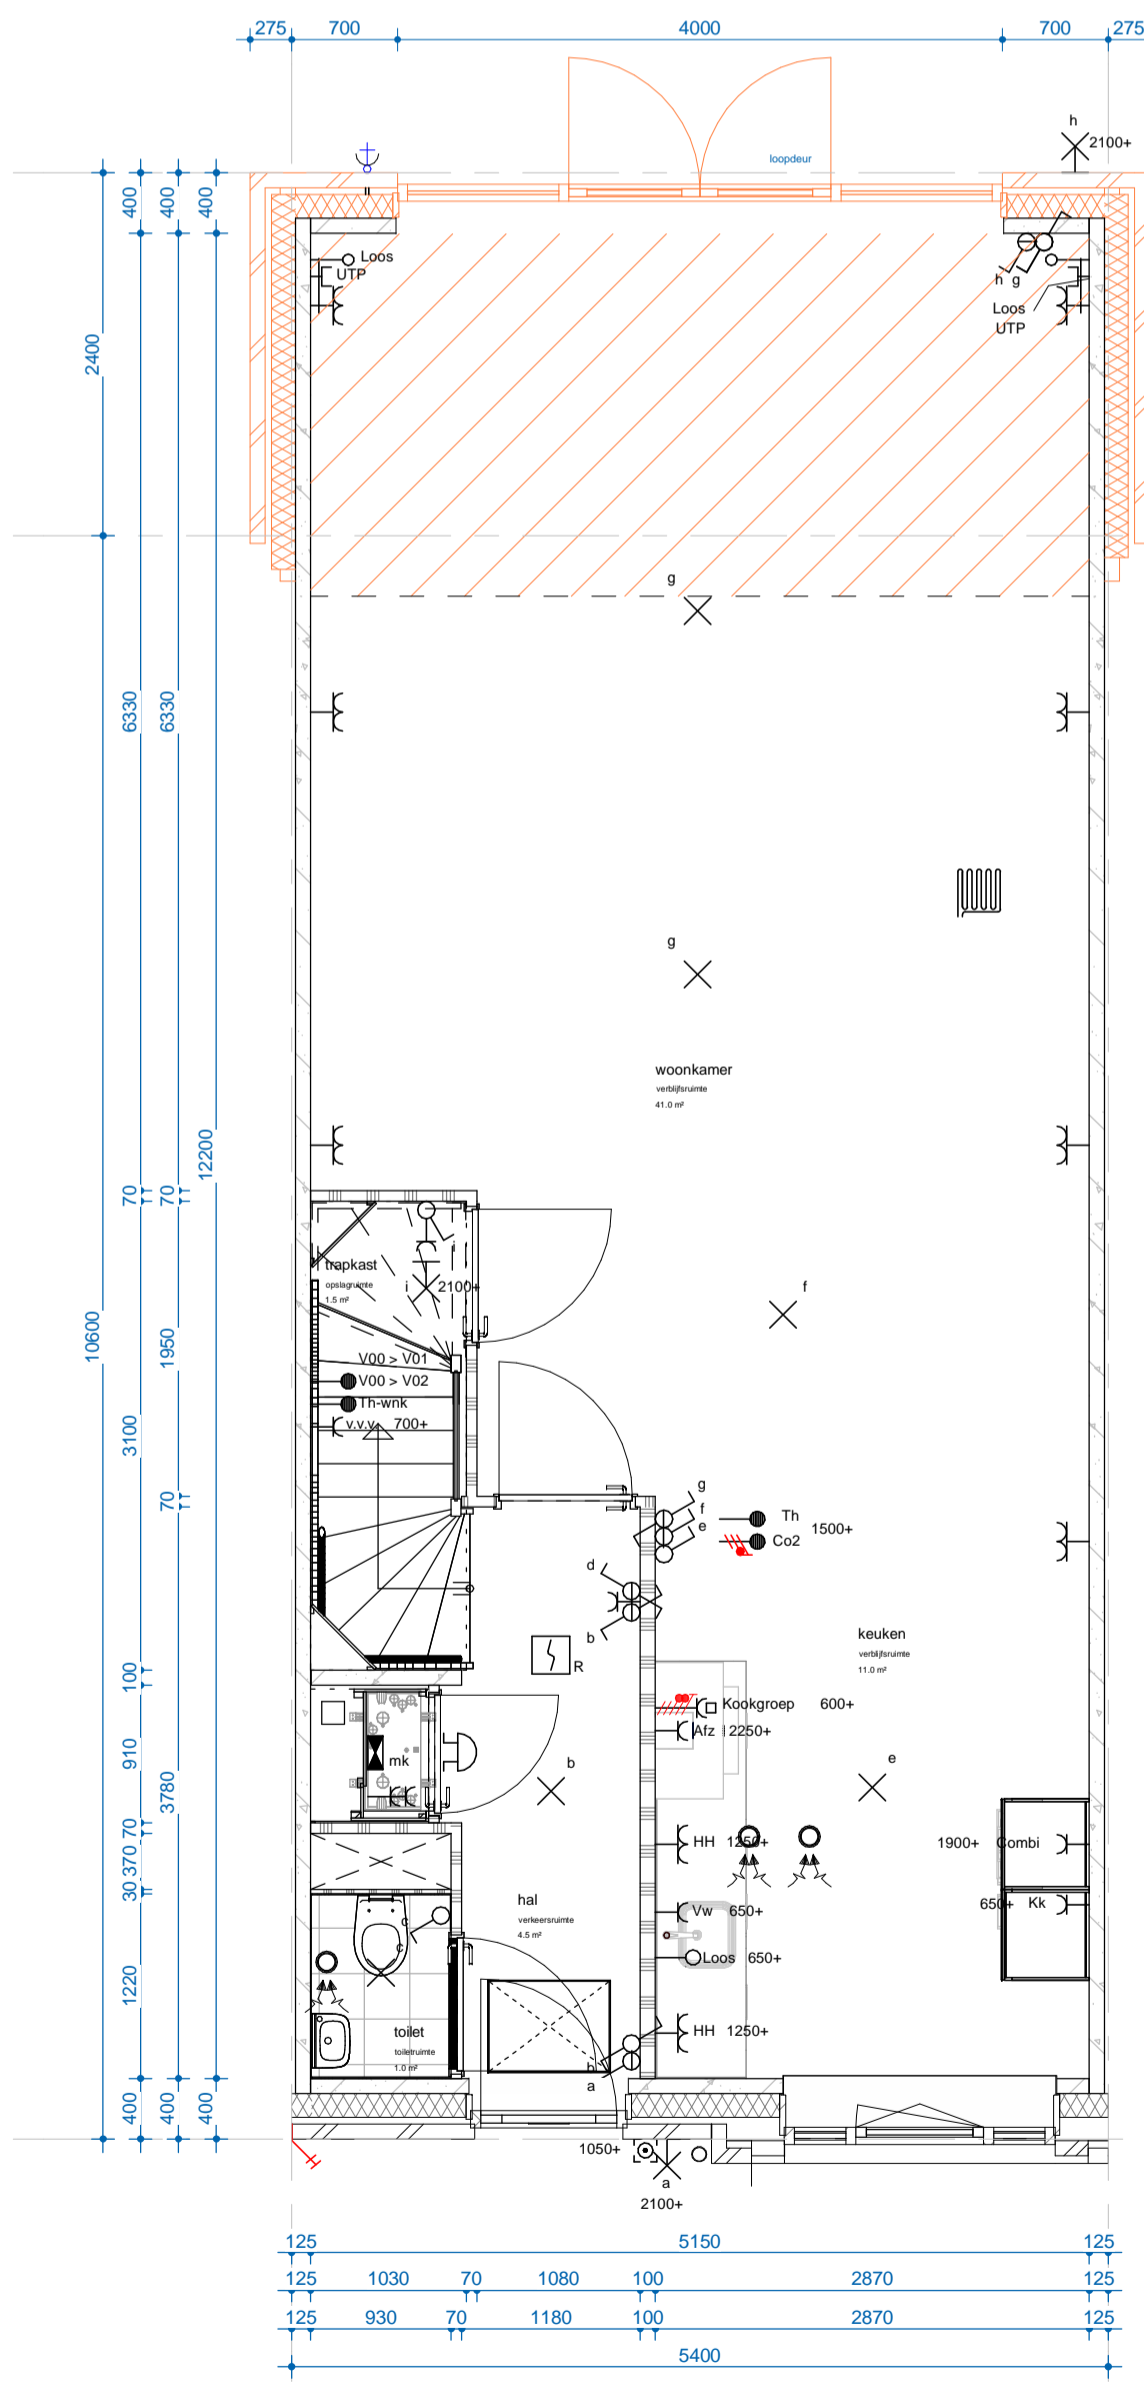

Optie 003AZ  
Uitbouw 2.4m incl. dubbele deur




Optie 003AZ  
Optie 007A  
Optie lichtstraat/Luxelight icm uitbouw 2.4m

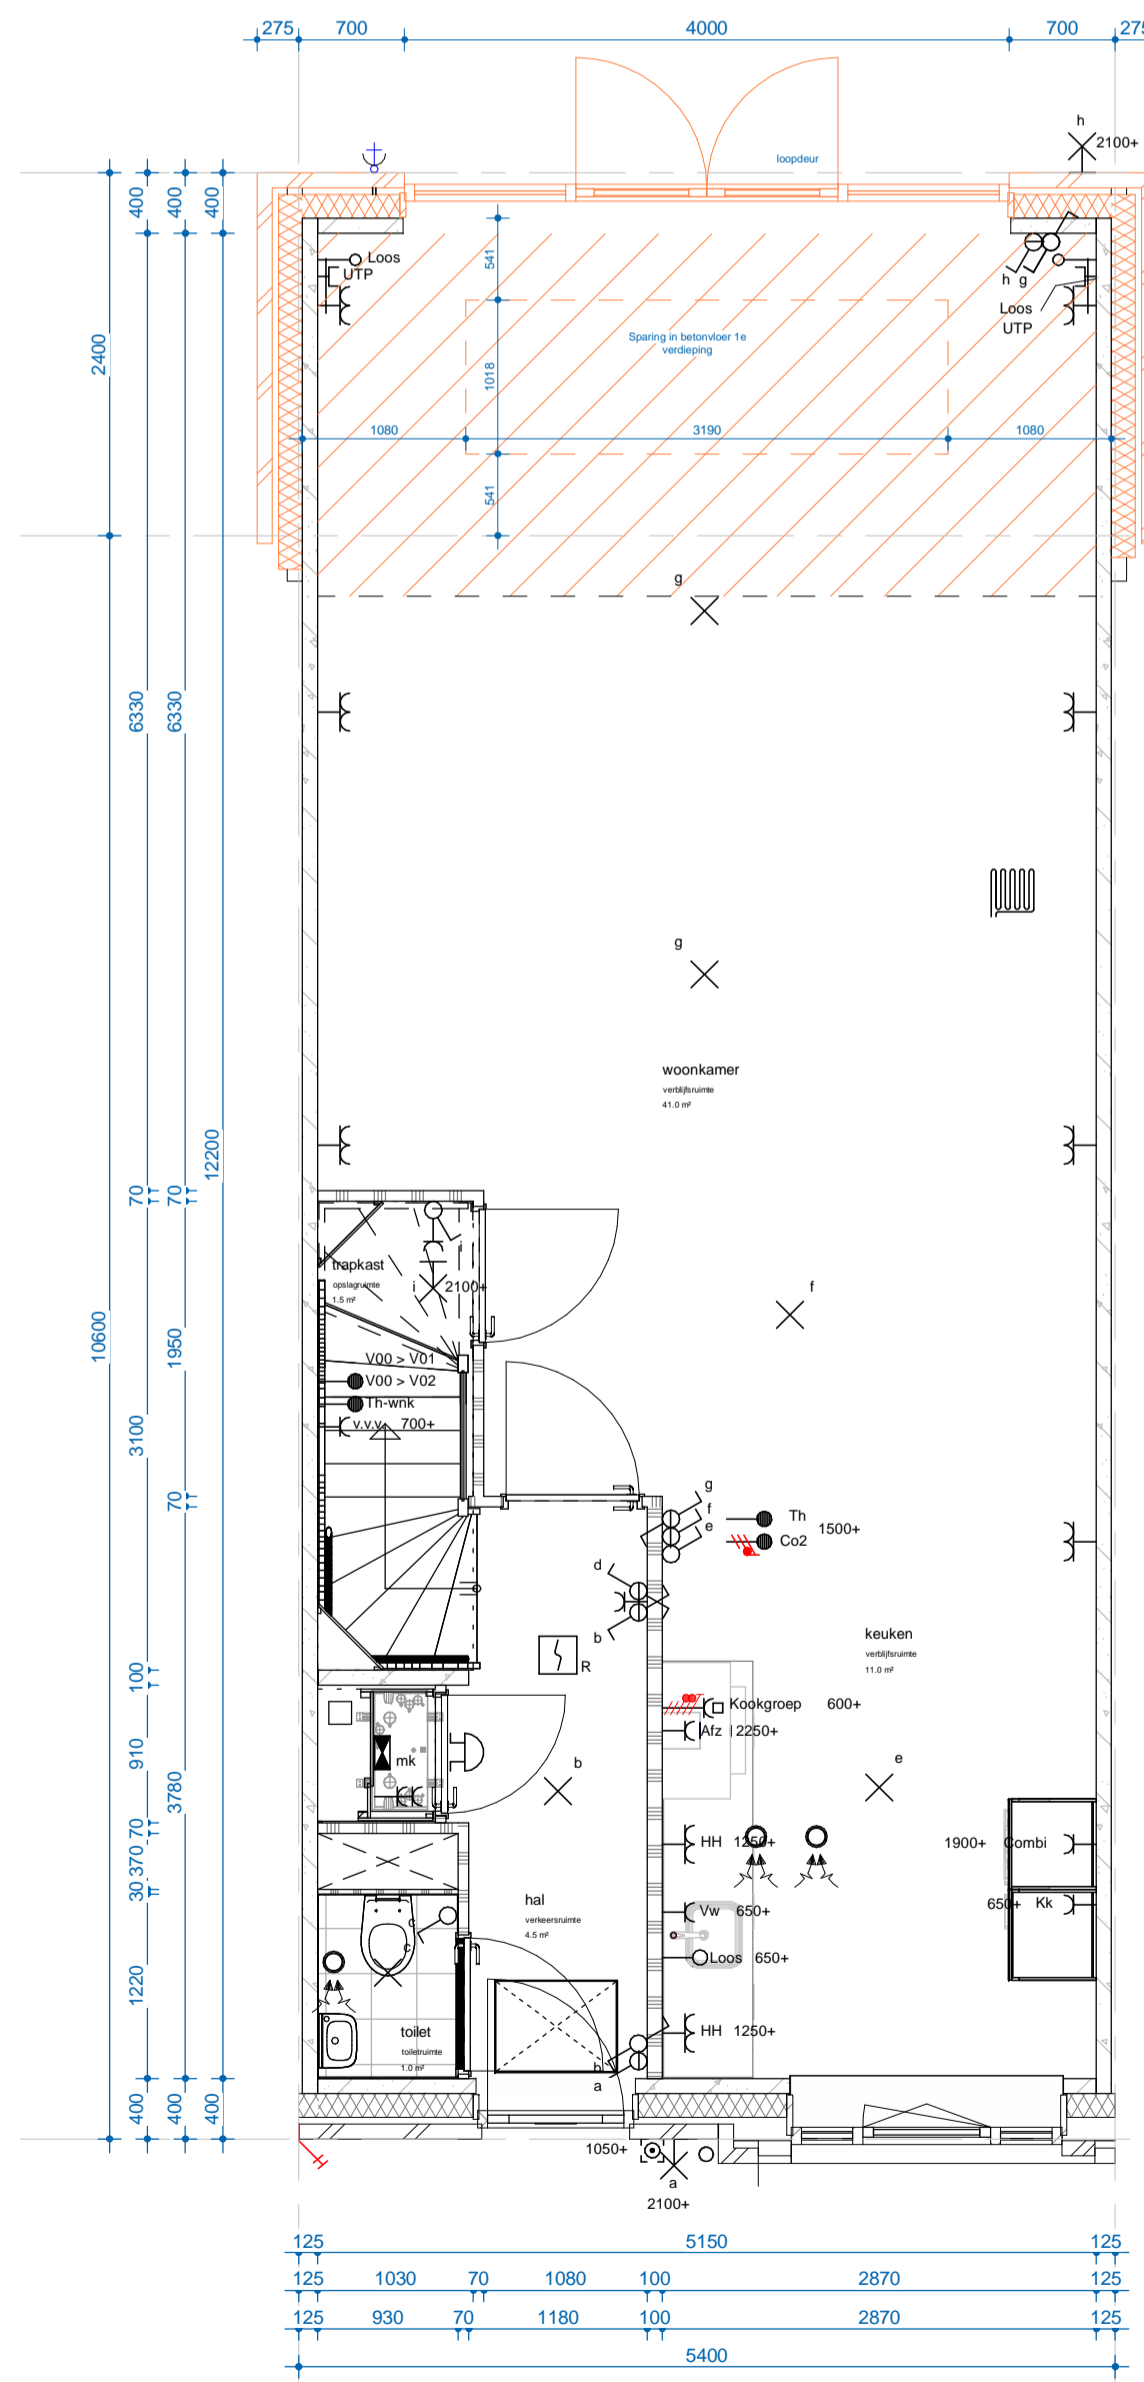

Optie 003AZ  
Optie 007A  
Optie lichtstraat/Luxelight icm uitbouw 2.4m



Optie 018B  
Schulpui in achtergevel

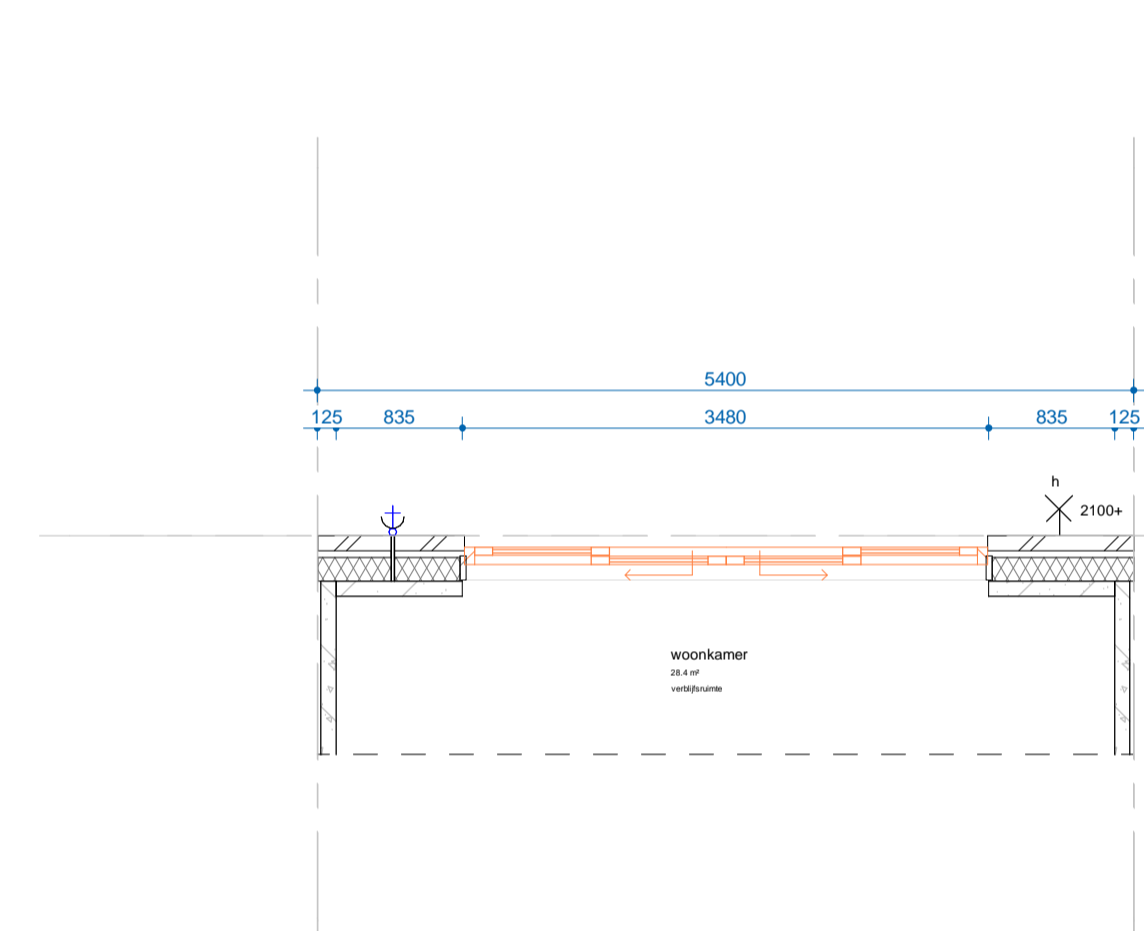

Optie 018B  
Schulpui in achtergevel

Renvooi installaties





Bouwnummers

Optie is mogelijk bij	Optie is mogelijk bij
001	001

Disclaimer


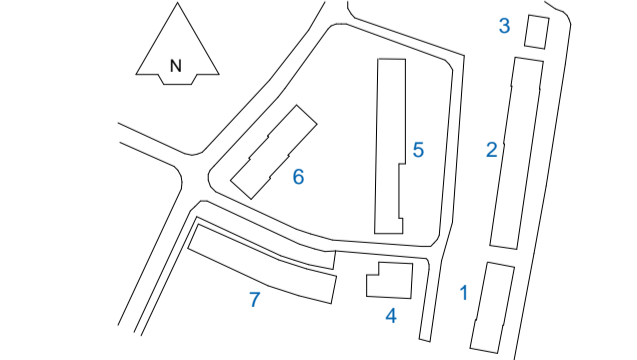






